

平成29年11月市議会環境経済委員会資料

第112号議案 平成29年度長崎市一般会計補正予算(第5号)
〔文化観光部所管分〕

【目次】

予算説明書頁 (資料頁)

〔2款 総務費〕

2・1・8 文化振興費

1 【単独】文化施設整備事業費

1 遠藤周作文学館

26~27

1~8

文化観光部

平成29年11月



予 算 説 明 書					事 業 名	補 正 額
ページ	款	項	目	番号		
26～ 27	2 総務費	1 総務管理費	8 文化振興費	1-1	【単独】文化施設整備事業費 遠藤周作文学館	千円 2,000

1 概 要

遠藤周作文学館については、平成29年1月の映画「沈黙—サイレンス」の上映により認知度も高まり、平成30年の「長崎と天草地方の潜伏キリシタン関連遺産」の世界遺産登録に向けての流れもある中で、外海地区への注目も一層高まるものと期待される。そのような中、赤字経営が続く軽喫茶スペースの在り方を見直し、遺族の文学館のあり方への想いや当初の施設コンセプトなど文学館設立時の原点に立ち返り、静かにゆっくりと思いに耽る「思索空間」及び遠藤文学をはじめとする本に親しむ「読書空間」として改修を行い、著名な遠藤周作氏の名を冠する文学館の価値を高める。

この改修を行うにあたり、事前に内部設備等の解体を行う。

2 事業内容

既存軽喫茶スペースの内部設備等解体工事 2,000千円

工事名称	摘 要	金 額
設備工事	厨房機器等の解体	1,355千円
建築工事	カウンター、下り天井の解体	645千円
合 計		2,000千円

3 遠藤周作文学館軽喫茶スペースの改修について

(1) 改修の基本コンセプト

① 当館に対する遺族（遠藤順子夫人）の想い

「此処へ来て、いつも、いつも、生活、生活と追われている人が、ちょっと生活から軸足を人生のほうにむけて『人生とはなんぞや』とか『人間とはどういうものか』ということを考える場所になればいい。幸い此処はとても夕陽が美しい場所であり、空を、海を見ながら、そういうことを考えて頂くのに相応しい場所ではないかと思う。」

② 設立当初にあたっての施設のコンセプト

「慌ただしい生活から離れて“人生とは何か”を考える場所であり、文学を読む親しみをつくる場所であり、さらには、遠藤周作の思想を21世紀に国内外を問わず伝えていく場所であることを目指す。」

(2) 空間のイメージ

① 上質な思索空間として

- ・海や空の眺望を活かした、思索をするための上質な空間とする。
- ・デザイン性の高い椅子やテーブルを配置する。

② 読書空間として

- ・当館の企画展示と連動する書籍の紹介（表紙面の展示）も可能な書棚（単行本 300 冊程度収納可能）を設置する（遠藤文学や人生について考える本などを収納予定）。

③ イベント時に利用する場合

- ・当館本館で実施する「文学講座」、「レコード鑑賞」等のイベントを行うためのスペースに配置する家具などは可動式のものとする（40 名収納可能）。

(3) その他

- ・コーヒー等の飲み物をセルフサービスで提供するため、落ち着いたデザインの自動販売機を設置予定。
- ・無人のスペースとする（職員の常駐はせず、定時巡回を行う）。

4 今後のスケジュール（案）

① 内部設備等解体工事

平成 29 年 12 月下旬～平成 30 年 1 月下旬 内部設備等解体工事契約手続き
平成 30 年 1 月下旬 ～平成 30 年 3 月中旬 内部設備等解体工事

② 内部改修工事


平成 29 年 12 月上旬～平成 30 年 1 月下旬 内部改修工事デザイン設計
平成 30 年 2 月下旬 ～ 内部改修工事予算審議
平成 30 年 4 月上旬 ～平成 30 年 4 月下旬 内部改修工事契約手続き
平成 30 年 4 月上旬 ～平成 30 年 6 月下旬 備品等購入
平成 30 年 4 月下旬 ～平成 30 年 6 月下旬 内部改修工事
平成 30 年 7 月上旬 リニューアルオープン


5 財源内訳

事業費	財 源 内 訳				
	国庫支出金	県支出金	地方債 ※	その他	一般財源
千円	千円	千円	千円	千円	千円
2,000	—	—	2,000	—	—

※過疎対策事業債

配置図

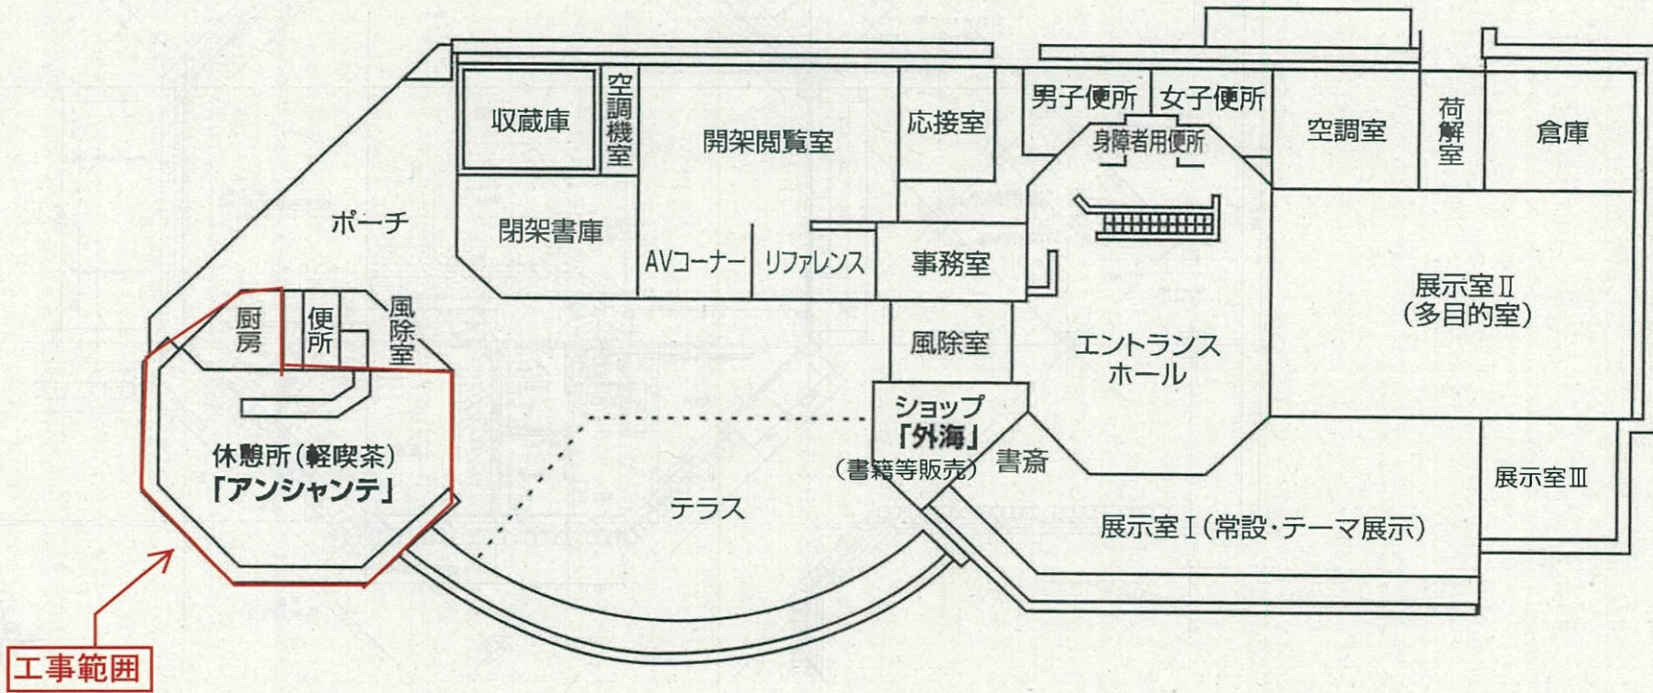

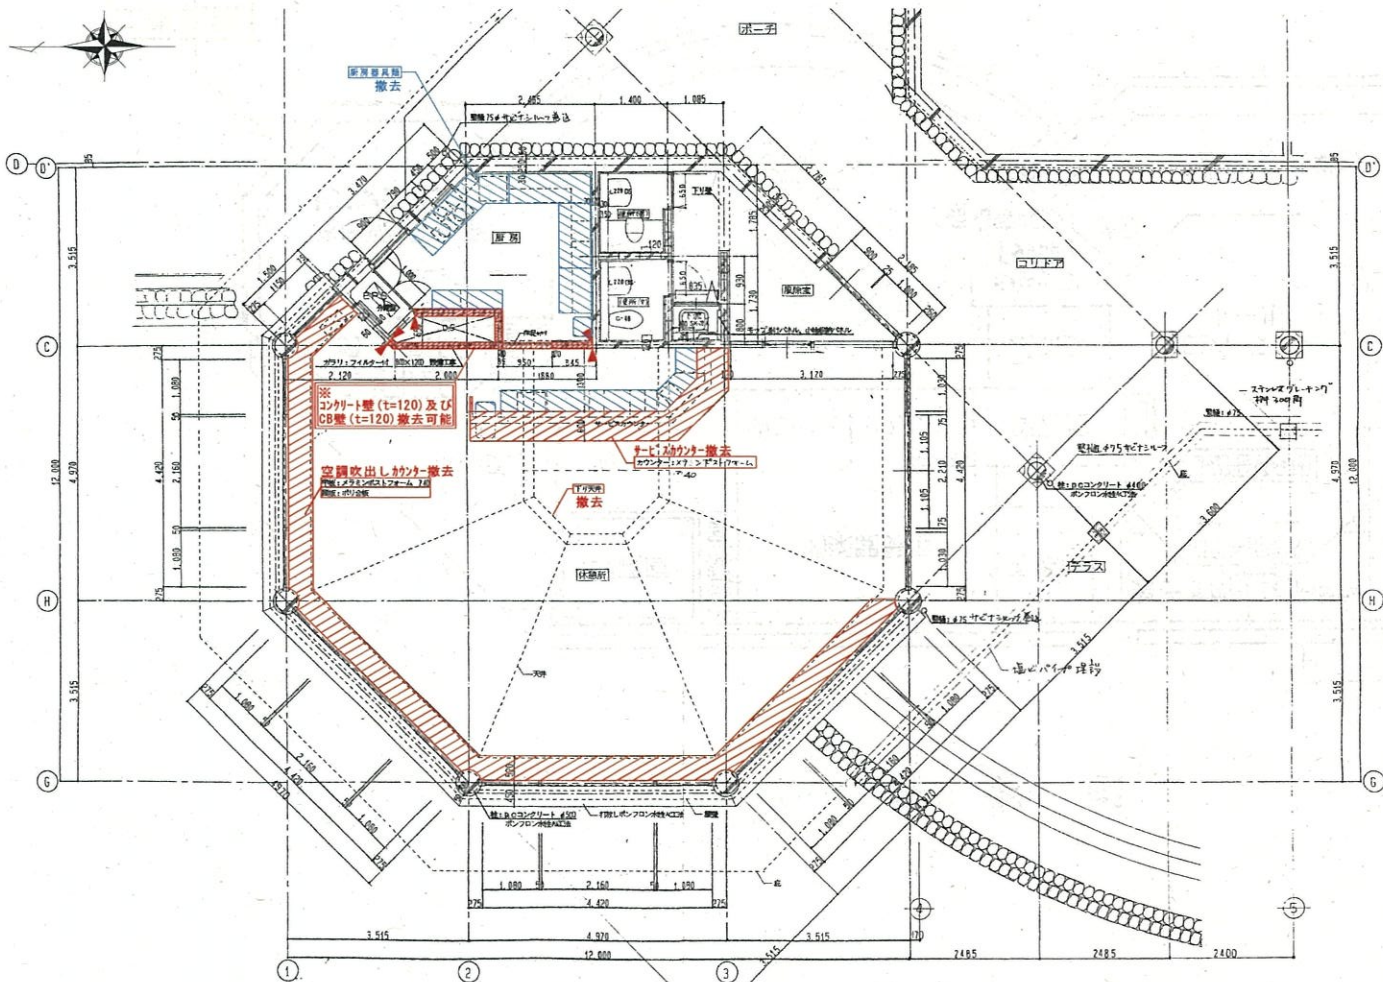


- : カウンター等撤去範囲
- : 設備器具類撤去範囲

平面詳細図 S=1 : 50

工事名称 遠藤周作文学館1階休憩所内部解体工事			
図面名称	平面詳細図	縮尺	A1:1/50、A3:1/100
設計者	級建築士	設計年月	H29・9
	号	図番	A-2
長崎市まちづくり部建築課			

写真撮影見取り図

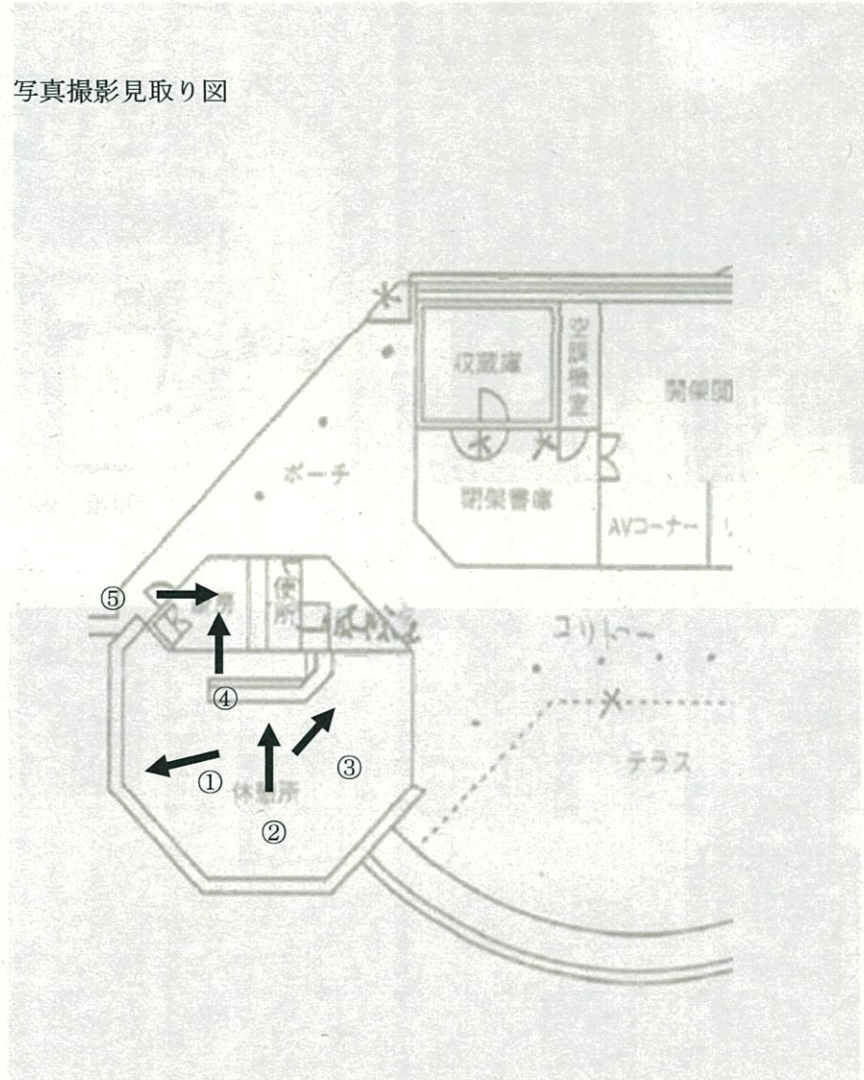

撤去予定箇所

カウンター撤去

① 現況



① 解体後




下り天井、カウンター撤去

② 現況



② 解体後

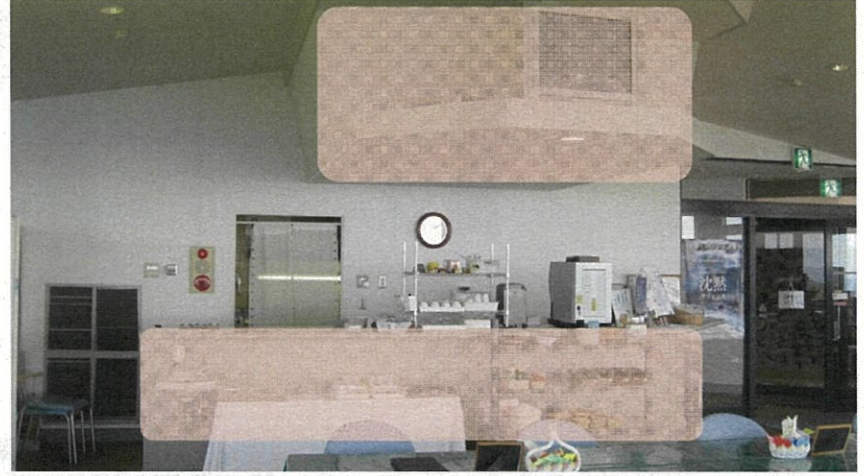

③ 現況



③ 解体後




設備機器類撤去

④ 現況



④ 解体後

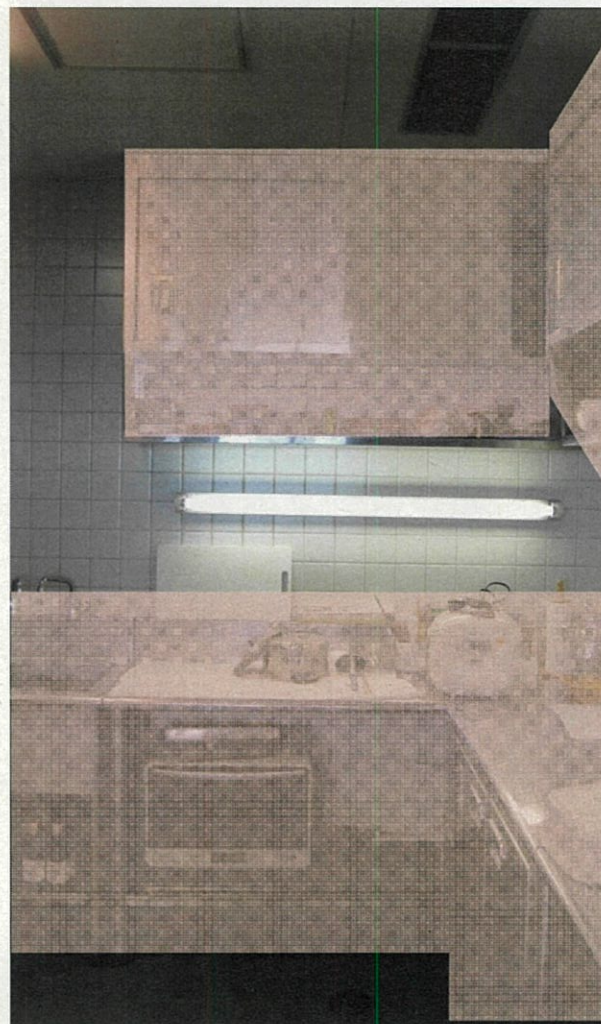

設備機器類撤去

⑤ 現況



⑤ 解体後

