

平成 30 年 2 月市議会 建設水道委員会資料

第 5 3 号議案 工事の請負契約の締結について


稲佐山公園斜面輸送施設整備工事(3)

目 次

1	工事の仮契約の概要	1 ページ
2	入札参加者及び入札結果	3 ページ
3	入札参加資格審査結果	4 ページ
4	制限付一般競争入札の概要	5 ページ
5	図面等	8 ページ

理 財 部
土 木 部
ま ち づ く り 部

平成 30 年 2 月

 

1 工事の仮契約の概要

第53号議案資料		担当	理 財 部 士 木 部 ま ち づ く り 部																
工 事 名	稲佐山公園斜面輸送施設整備工事(3)																		
契 約 金 額 (消費税込)	251,323,171円																		
落 札 金 額 (消費税含まない)	232,706,640円																		
相 手 方	西海興業・本間建設特定建設工事共同企業体 長崎市平和町5番19号 株式会社西海興業 代表取締役 西山 潤一郎 長崎市宿町570番地4 本間建設株式会社 代表取締役社長 山本 清和																		
工 期	議会の議決を得た日から平成31年7月26日まで																		
契 約 の 方 法	一般競争入札(制限付一般競争入札)																		
入 札	入札年月日	平成30年1月11日																	
	入札回数	1回																	
	入札参加者 及び入札結果	3ページ記載のとおり																	
工 事 概 要	1. 工事場所 稲佐町及び大浜町 2. 工事内容 <table style="margin-left: 20px;"> <tr> <td>基礎工</td> <td>51基</td> </tr> <tr> <td>防護柵工</td> <td>305.0メートル</td> </tr> <tr> <td>重力式擁壁</td> <td>66.0立方メートル</td> </tr> <tr> <td>ブロック積擁壁</td> <td>207.0平方メートル</td> </tr> <tr> <td>舗装工</td> <td>447.0平方メートル</td> </tr> <tr> <td>電源盤基礎工</td> <td>2箇所</td> </tr> <tr> <td>污水管布設</td> <td>337.0メートル</td> </tr> <tr> <td>送水管布設</td> <td>248.0メートル</td> </tr> </table>			基礎工	51基	防護柵工	305.0メートル	重力式擁壁	66.0立方メートル	ブロック積擁壁	207.0平方メートル	舗装工	447.0平方メートル	電源盤基礎工	2箇所	污水管布設	337.0メートル	送水管布設	248.0メートル
基礎工	51基																		
防護柵工	305.0メートル																		
重力式擁壁	66.0立方メートル																		
ブロック積擁壁	207.0平方メートル																		
舗装工	447.0平方メートル																		
電源盤基礎工	2箇所																		
污水管布設	337.0メートル																		
送水管布設	248.0メートル																		

財 源 内 訳		財源内訳				
	工事費	国庫支出金	県支出金	地方債	その他※	一般財源
	千円	千円	千円	千円	千円	千円
	予算額	1,702,460	-	-	1,524,900	8,000
	千円	千円	千円	千円	千円	千円
契約額	251,324	-	-	225,100	1,180	25,044
	千円	千円	千円	千円	千円	千円
差引	1,451,136	-	-	1,299,800	6,820	144,516
※ 企業版ふるさと納税寄付金						

2 入札参加者及び入札結果

予 定 価 格 (消費税含まない)	257,106,000円
最低制限価格 (消費税含まない) (最低制限価格率)	232,552,377円 (90.45%)

※下記入札金額については、消費税は含まない。

(円)

番号	業 者 名	第1回 (入札率)	第2回 (入札率)	第3回 (入札率)	結 果
1	ウエノ・寺尾工業特定建設 工事共同企業体	231,215,425 (89.93%)			失格 最低制限価格未満
2	谷川・星野管工特定建設工 事共同企業体	231,626,795 (90.09%)			失格 最低制限価格未満
3	長崎西部・折田特定建設工 事共同企業体	231,781,059 (90.15%)			失格 最低制限価格未満
4	竹下・白水特定建設工事共 同企業体	232,012,454 (90.24%)			失格 最低制限価格未満
5	西海興業・本間建設特定建 設工事共同企業体	232,706,640 (90.51%)			落札
6	石原・法面特定建設工事共 同企業体	232,783,772 (90.54%)			
7	武藤・高谷特定建設工事共 同企業体				無効 同日落札

3 入札参加資格審査結果

番号	業者名	代表構成員名	総合数値 (点)	施工実績	
		その他構成員名		工事名	金額(円)
1	ウエノ・寺尾工業特定建設 工事共同企業体	(株)ウエノ	1,155	一般県道諫早外環状線道路改 良工事(河川3号橋A1・P1)	95,965,560
		(株)寺尾工業	1,112		
2	谷川・星野管工特定建設 工事共同企業体	(株)谷川建設	1,187	長崎港港湾機能施設整備 工事(防塵柵設置)	47,481,120
		星野管工設備(株)	1,079	—	—
3	長崎西部・折田特定建設 工事共同企業体	(株)長崎西部建設	1,282	長崎205号深谷橋下部工 2期工事	138,234,000
		折田建設工業(株)	1,135	—	—
4	竹下・白水特定建設工事 共同企業体	竹下建設工業(株)	1,229	長崎自動車道 現川橋(下 部工)工事	536,952,154
		(株)白水建設	1,076	—	—
5	西海興業・本間建設特定 建設工事共同企業体	(株)西海興業	1,165	長崎497号佐世保IC橋下 部工(北工区2期)工事	148,859,550
		本間建設(株)	1,143	—	—
6	石原・法面特定建設工事 共同企業体	(株)石原組	1,196	都市計画道路西高田線橋 梁下部工工事	102,432,600
		(株)法面	1,121	—	—
7	武藤・高谷特定建設工事 共同企業体	武藤建設(株)	1,152	常盤町大浦元町線(椎の 木工区)道路改良工事	105,243,600
		(株)高谷	1,098	—	—

4 制限付一般競争入札の概要

1 入札に付する事項

- (1) 工事名 稲佐山公園斜面輸送施設整備工事(3)
- (2) 工事場所 長崎市稲佐町ほか
- (3) 工事内容 土工一式、基礎工 N=51基、防護柵工 L=305.0m、重力式擁壁 V=66.0m³、ブロック積擁壁 A=207.0m²、舗装工 A=447.0m²、電源盤基礎工 N=2か所、污水管布設 L=337.0m、送水管布設 L=248.0m
- (4) 工期 平成30年2月市議会議決後から平成31年7月26日まで

2 資格要件

(1) 共同企業体としての要件

- ア 自主的に結成された共同企業体であること。
- イ 工事施工方式は、共同施工方式(甲型)とする。
- ウ 共同企業体は、2者で構成するものとし、2(2)及び2(3)の代表構成員の資格要件を満たすもの1者と、2(2)及び2(4)のその他構成員の資格要件を満たすもの1者の組み合わせとする。ただし、各構成員は本入札に参加する他の共同企業体の構成員となることできない。
- エ 一構成員の出資比率の最小限度は30%とする。
- オ 存続期間は、次に掲げる共同企業体の区分に応じ、それぞれに定める期間とする。

(ア) 当該工事の請負契約の相手方となった共同企業体

成立してから、当該工事の請負契約の履行後3箇月以上

(イ) 当該工事の請負契約の相手方とならなかった共同企業体

成立してから、当該工事の請負契約が締結された日まで

- カ 共同企業体の一構成員の代表者(入札・契約締結権限を有する受任者(以下「受任者」という。)を含む。)が、同一の共同企業体の他の構成員の代表者(受任者を含む。)を兼ねていないこと。

(2) 共同企業体の構成員の資格要件

- ア 長崎市契約規則(昭和39年長崎市規則第26号)第2条第1項に規定する者(同項後段の規定により読み替えて適用する者を含む。)に該当しない者及び同条第2項各号に該当しないと認められる者であること。
- イ 長崎市建設工事等入札参加資格者名簿(建設工事)に登録がある者であること。
- ウ 長崎市競争入札参加資格者指名停止措置要領及び長崎市各種契約等における暴力団等の排除措置に関する要綱の規定に基づく指名停止期間中でない者であること。
- エ 会社更生法(平成14年法律第154号)第17条の規定に基づく更生手続開始の申立て又は民事再生法(平成11年法律第225号)第21条の規定に基づく再生手続開始の申立てがあった者(更生手続開始又は再生手続開始の決定日以後を審査基準日とする経営事項審査を受け、本市の入札参加資格審査申請書を再度提出し、その審査を経て有資格業者として認定された者で、更

生計画の認可が決定された者又は再生計画の認可の決定が確定された者を除く。)でないこと。

オ 会社法(平成17年法律第86号)第475条若しくは第644条の規定に基づく清算の開始又は破産法(平成16年法律第75号)第18条若しくは第19条の規定に基づく破産手続開始の申立てがあった者でないこと。

カ 本市競争入札参加資格の更新期限が経過していない者であること。

キ 共同企業体の各構成員の各代表者(受任者を含む。)が、本入札に参加する他の共同企業体の各構成員の各代表者(受任者を含む。)と同一の者になっていない者であること。

ク 開札日の前日から起算して1箇月前に当たる日から開札日までの期間に本市又は本市上下水道局が行った他の建設工事の請負契約に係る制限付一般競争入札において、1件の落札価格(消費税込み。共同企業体の場合は、落札価格を各構成員の出資比率で按分した額)が1億5千万円以上の落札をしていない者であること。

ケ 次の工事を落札した者(共同企業体の構成員を含む。)を構成員とする共同企業体でないこと。

工事名:西部下水処理場水処理施設(土木)築造工事(平成29年9月12日開札)

市道江平浜平線トンネル新設工事(平成29年10月19日開札)

伊良林小学校改築主体工事(1)(平成29年10月19日開札)

外海地区中学校校舎棟建設主体工事(平成29年10月19日開札)

コ 次の工事を落札した者(共同企業体の代表構成員)を構成員とする共同企業体でないこと。

工事名:南部下水処理場受変電設備改築工事(平成29年9月7日開札)

(3) 代表構成員の資格要件

ア 長崎市内に本店を有する者であること。

イ 2(2)イの名簿に土木一式で登録があり、特定建設業の許可を有する者であること。

ウ 本市における土木一式に係る公告日現在の総合数値が1,050点以上である者であること。

エ 元請として過去10箇年の間に、土木一式に係る直接基礎工事(鉄筋構造物)の契約を1回以上締結し、これらをすべて誠実に履行した者であること。

オ 建設業法(昭和24年法律第100号)の規定に基づく直接的かつ恒常的な雇用関係にある土木一式に係る監理技術者を専任で配置できる者であること。
なお、当該技術者については、入札参加申請書の提出期限日を含め連続して3箇月以上の雇用関係にあること。

(4) その他構成員の資格要件

ア 長崎市内に本店を有する者であること。

イ 2(2)イの名簿に土木一式で登録がある者であること。

ウ 本市における土木一式に係る公告日現在の総合数値が1,050点以上である者であること。

エ 建設業法の規定に基づく直接的かつ恒常的な雇用関係にある土木一式に

係る監理技術者又は国家資格を有する主任技術者を主任技術者として専任で配置できる者であること。なお、当該技術者については、入札参加申請書の提出期限日を含め連続して3箇月以上の雇用関係にあること。

平面図 S=1:1,000

工事内容


工事名 稲佐山公園斜面輸送施設整備工事(3)

主要工種 土工1式 基礎工 N=51基 防護柵工L=305.0m

重力式擁壁V=66.0m³ ブロック積擁壁A=207.0m²

舗装工A=447.0m² 電源盤基礎工N=2箇所


污水管布設L=337.0m 送水管布設L=248.0m

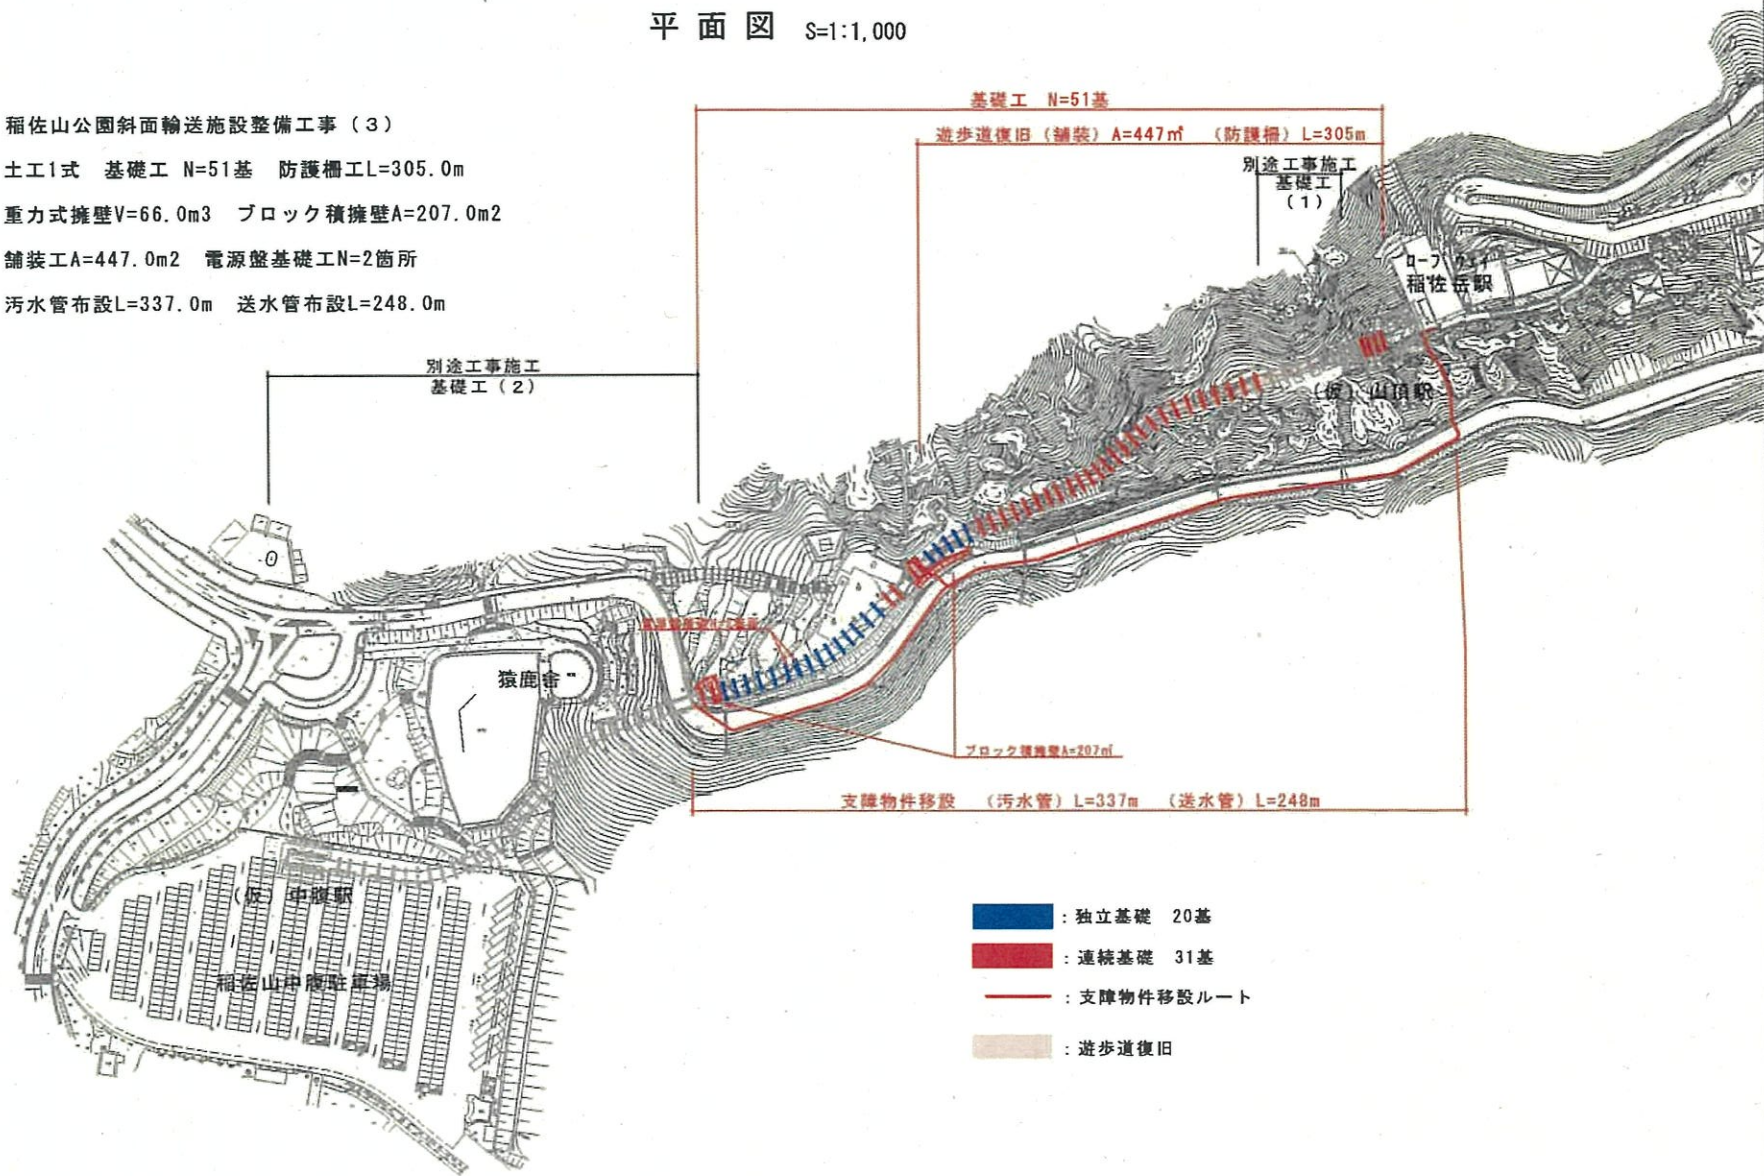

- : 独立基礎 20基
- : 連続基礎 31基
- : 支障物件移設ルート
- : 遊歩道復旧


標準断面図

連続基礎
遊歩道復旧有

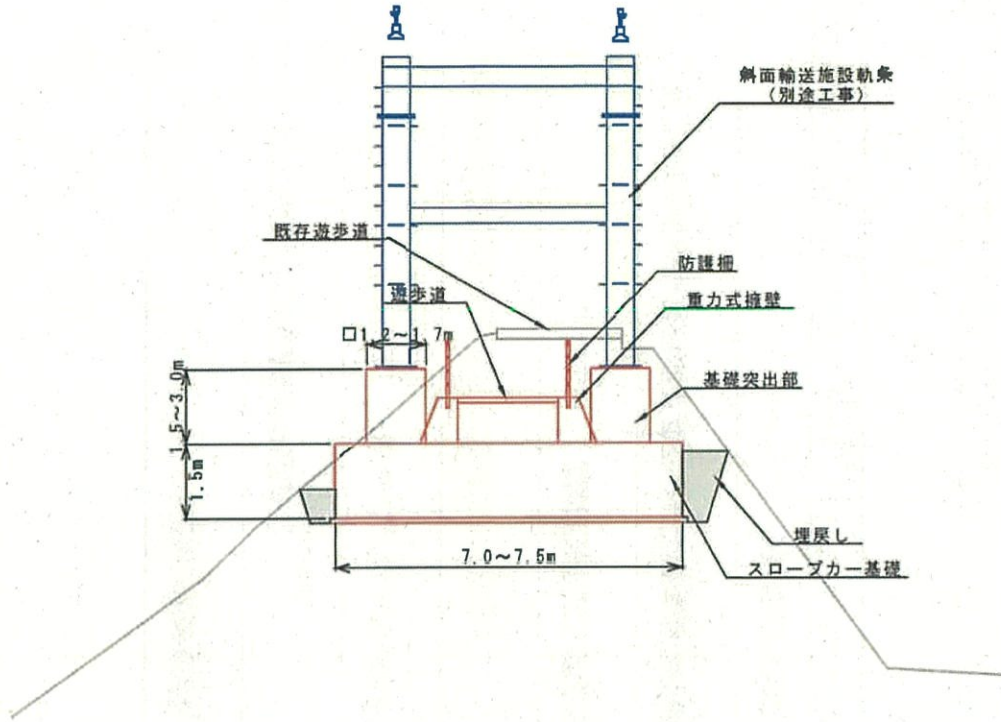

標準断面図

独立基礎
遊歩道復旧無

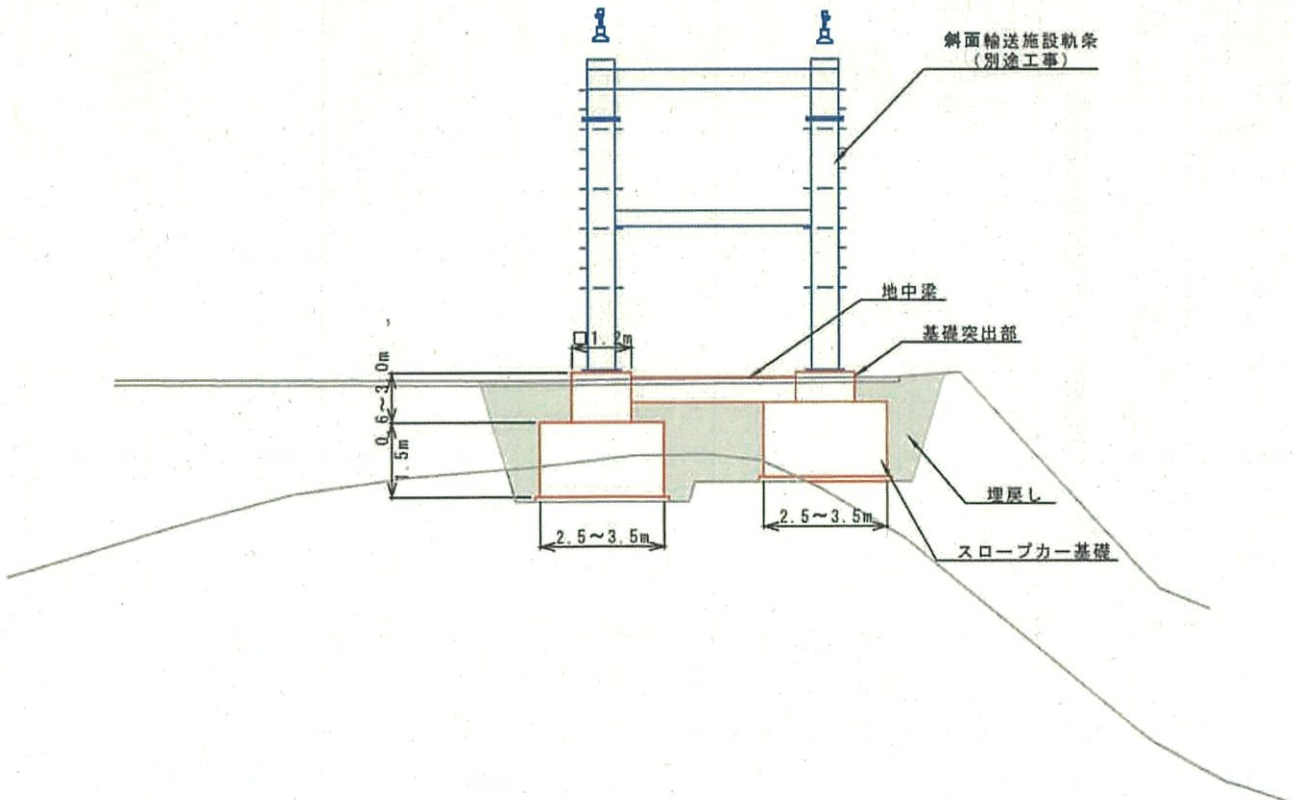

稲佐山公園(スロープカー整備)スケジュール

工種	平成28年度												平成29年度												平成30年度												平成31年度											
	4	5	6	7	8	9	10	11	12	1	2	3	4	5	6	7	8	9	10	11	12	1	2	3	4	5	6	7	8	9	10	11	12	1	2	3	4	5	6	7	8	9	10	11	12	1	2	3
基本・詳細設計	契約(6/14) 												C=63,000千円																																			
工種	平成28年度												平成29年度												平成30年度												平成31年度											
デザイン監修													契約(5/31) 												C=2,200千円																							
斜面輸送施設設置工事													仮契約(7/19) 仮契約変更(10/27) 本契約(12月14日) 												C=993,000千円																							
基礎工(1)(2)													契約(12月13・20日) 												C=261,000千円																							
基礎工(3)													仮契約(1月16日) 本契約(3月中旬) 												C=287,000千円																							
スターハウス解体工事													契約(1月24日) 												C=691,000千円																							
山頂駅舎工事													契約(7月初旬) 												C=192,400千円																							
中腹駅舎工事													契約(1月24日) 												C=92,300千円																							