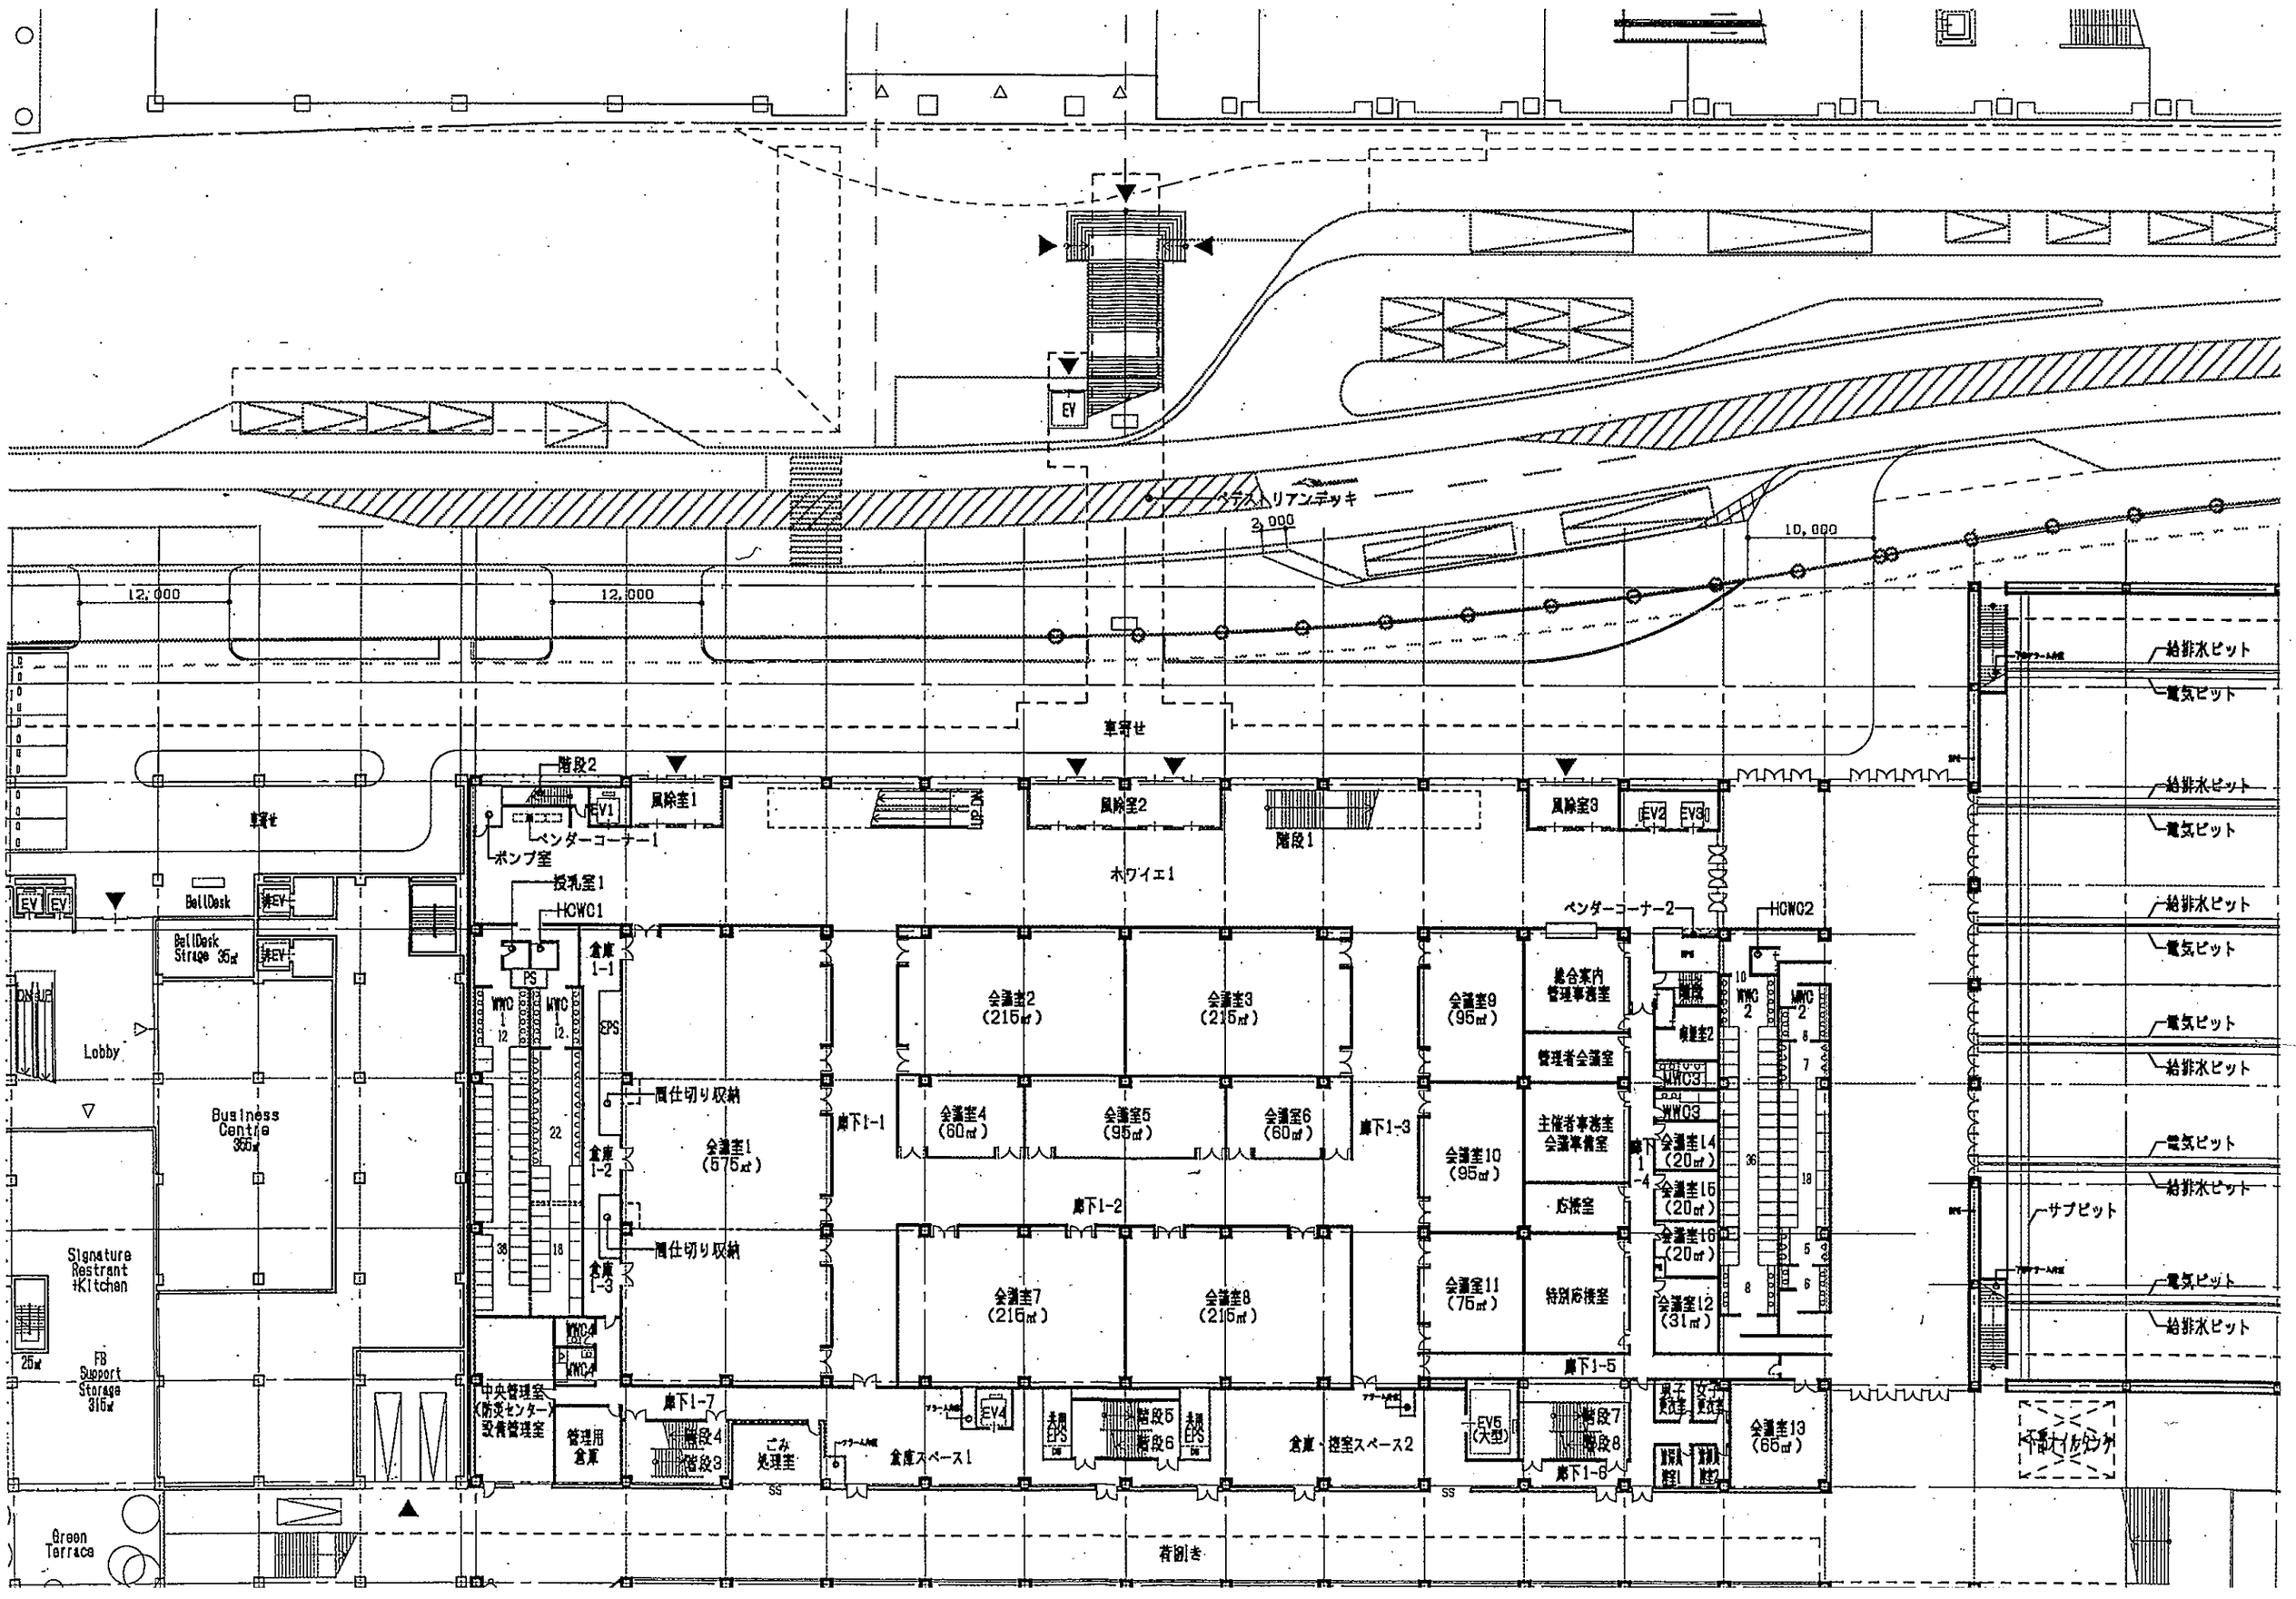
EV
ペデストリアンデッキ
3,000
12,000
12,000
10,000
給排水ピット
電気ピット
車寄せ
階段2
EV1
風除室1
ベンダーコーナー1
ポンプ室
授乳室1
HCWC1
風除室2
階段1
ホワイエ1
風除室3
EV2
EV3
ベンダーコーナー2
HCWC2
BellDesk
BellDesk Strage 35㎡
非EV
Lobby
Business Centre 365㎡
Signature Restrant +Kitchen
25㎡
FB Support Storage 316㎡
Green Terrace
倉庫1-1
倉庫1-2
倉庫1-3
PS
EPS
WMC1
WMC2
WMC3
WMC4
間仕切り収納
会議室1 (575㎡)
会議室2 (215㎡)
会議室3 (215㎡)
会議室4 (60㎡)
会議室5 (95㎡)
会議室6 (60㎡)
会議室7 (216㎡)
会議室8 (216㎡)
会議室9 (95㎡)
会議室10 (95㎡)
会議室11 (75㎡)
会議室12 (31㎡)
会議室13 (65㎡)
会議室14 (20㎡)
会議室15 (20㎡)
会議室16 (20㎡)
総合案内 管理事務室
管理者会議室
主催者事務室 会議準備室
応接室
特別応接室
廊下1-1
廊下1-2
廊下1-3
廊下1-4
廊下1-5
廊下1-6
廊下1-7
中央管理室 (防災センター) 設備管理室
管理用倉庫
ごみ処理室
倉庫スペース1
倉庫・控室スペース2
階段3
階段4
階段5
階段6
階段7
階段8
共用EPS
EV4
EV5 (大型)
SS
荷捌き
サブピット
不活性ガスボンベ

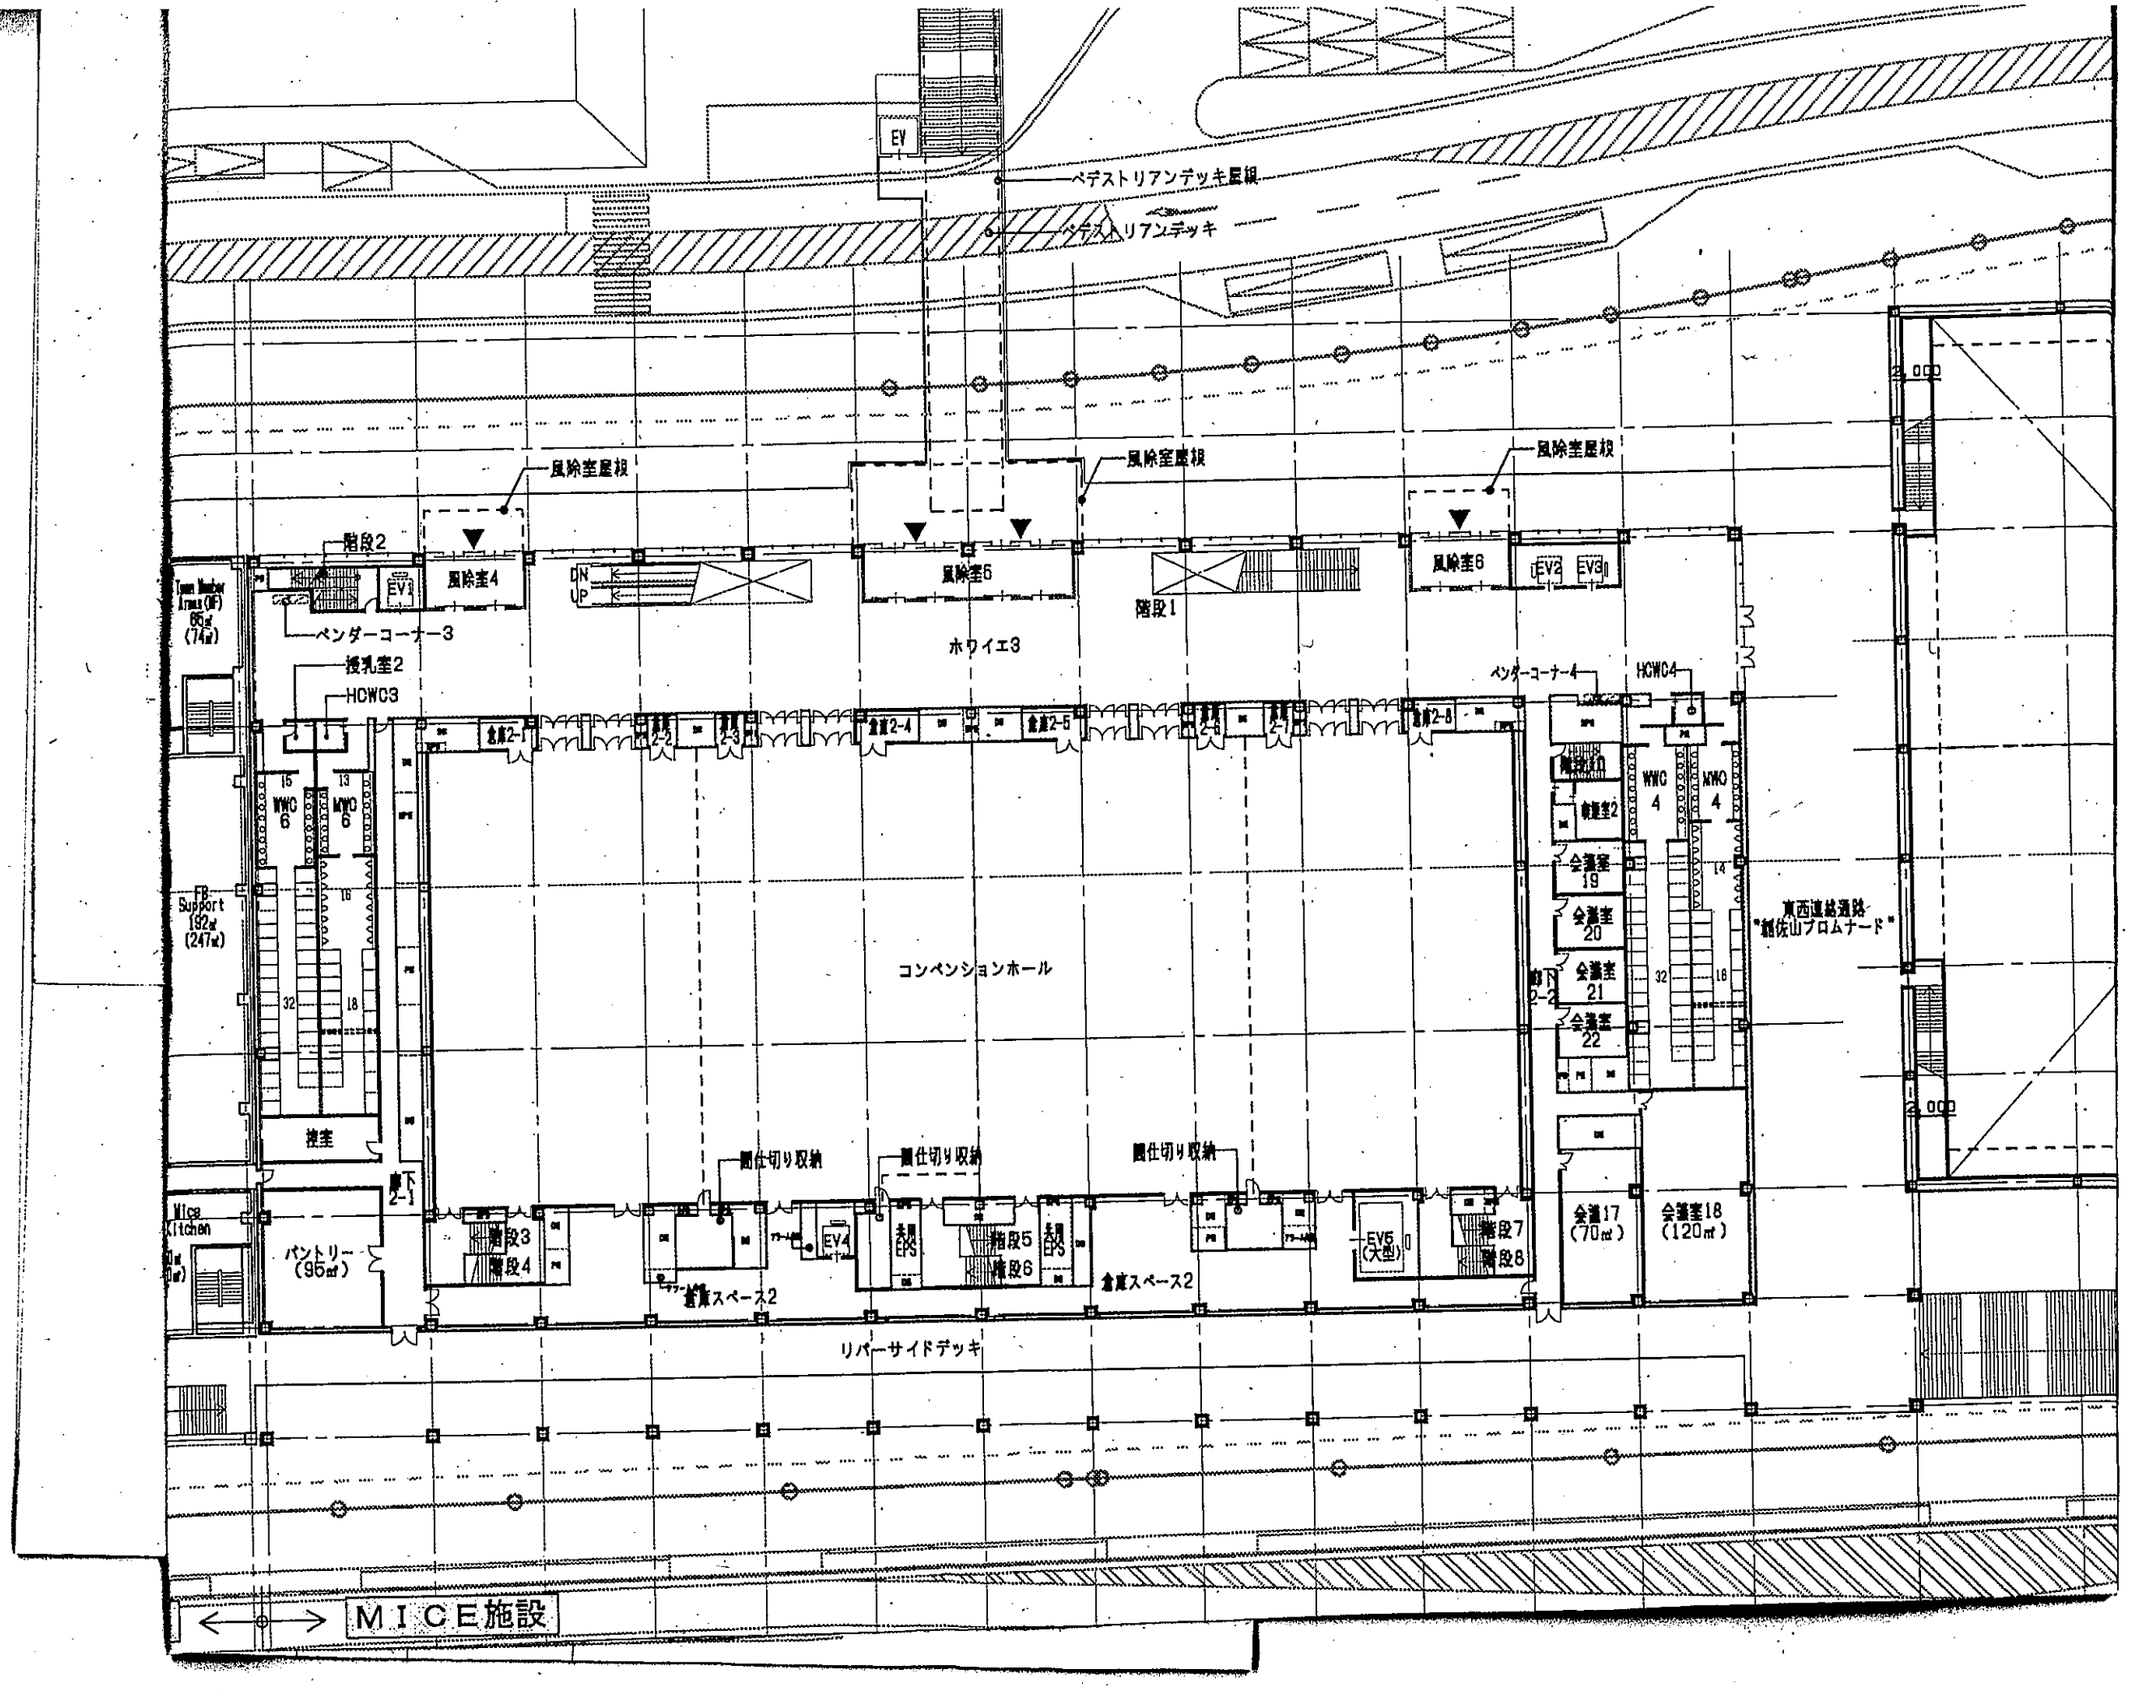
EV
ペデストリアンデッキ屋根
ペデストリアンデッキ
風除室屋根
風除室屋根
風除室屋根
階段2
風除室4
EV1
DN
UP
風除室5
階段1
風除室6
EV2
EV3
ベンダーコーナー3
授乳室2
HCWC3
ホワイエ3
ベンダーコーナー4
HCWC4
倉庫2-1
倉庫2-2
倉庫2-3
倉庫2-4
倉庫2-5
倉庫2-6
倉庫2-7
倉庫2-8
15
WMC
6
13
WMC
6
WMC
4
WMC
4
授乳室2
会議室
19
会議室
20
会議室
21
会議室
22
FB
Support
192㎡
(247㎡)
32
18
16
14
東西連絡通路
"緑佐山プロムナード"
コンベンションホール
搬出
廊下
2-1
廊下
2-2
間仕切り収納
間仕切り収納
間仕切り収納
Mice
Kitchen
パントリー
(95㎡)
階段3
階段4
EV4
共用
EPS
階段5
階段6
共用
EPS
倉庫スペース2
倉庫スペース2
EV5
(大型)
10
階段7
階段8
会議17
(70㎡)
会議室18
(120㎡)
リバーサイドデッキ
ＭＩＣＥ施設