

所 管 事 項 調 査 に 関 す る 資 料

目 次	ページ
1 令和3年度主要事業の執行予定について(土木部)	…… 1 ~ 15
2 令和3年度主要事業の執行予定について(中央総合事務所)	…… 16 ~ 23

土 木 部
中央総合事務所
令和3年9月



1 令和3年度主要事業の執行予定について(土木部)

■以下の表は現時点における主要事業の執行予定です。今後の執行予定額については、追加の補助に伴い変更となることもあります。


令和3年8月時点(単位:千円)

区分	番号	事業実施箇所	予算額 (A)	執行 予定額 (B)	差引額 (B)-(A)	予算の内容	→ 執行予定内容	※は補足説明	全体計画及び進捗率				
									事業期間	事業計画	総事業費	進捗率	
												R2 (R3.3月末)	R3見込み (R4.3月末)
道路	1	江平浜平線	200,000	200,000	0	工事 L=394m 委託 道路詳細設計等	→ 変更なし → 変更なし		H9年度~R5年度	延長 L=2,260m 幅員 W=9.75m	3,900,000	86%	92%
	2	中川鳴滝3号線	96,000	87,058	▲8,942	工事 L=20m 用地取得 A=1,082㎡ 建物補償 1棟 委託 建物調査等	→ 工事 L=16m → 用地取得 A=870㎡ → 変更なし → 変更なし		H12年度~R7年度	延長 L=1,200m 幅員 W=10~12m	4,100,000	42%	44%
	3	川上町出雲線	48,000	33,050	▲14,950	工事 L=90m 用地取得 A=94㎡ 建物補償 1棟	→ 工事 L=60m → 変更なし → 変更なし		H3年度~R5年度	延長 L=576m 幅員 W=10.5m	1,600,000	94%	97%
	4	清水町白鳥町1号線	13,800	13,198	▲602	工事 L=40m 委託 建物調査	→ 変更なし → 変更なし		H23年度~R7年度	延長 L=430m 幅員 W=12m	1,800,000	58%	61%
	5	虹が丘町西町1号線	222,000	222,000	0	工事 L=383m 用地取得 A=400㎡ 委託 トンネル照明設備設計等	→ 変更なし → 変更なし → 変更なし		H9年度~R7年度	延長 L=1,950m 幅員 W=10m	4,000,000	64%	71%
	6	新市庁舎周辺道路	道路	63,000	63,000	0	工事 L=110m	→ 変更なし		H30年度~R4年度	延長 L=560m 幅員 W=9m~37.6m	619,000	34%
電線類 地中化			215,200	215,200	0	工事 L=110m	→ 変更なし		R2年度~R6年度	延長 L=290m	349,200	1%	63%
街路	7	銅座町松が枝町線(銅座工区)	123,218	123,218	0	工事 L=70m 用地取得 A=27㎡ 建物補償 1棟 委託 交差点詳細設計等	→ 変更なし → 変更なし → 変更なし → 変更なし		H27年度~R6年度	延長 L=420m 幅員 W=15m	4,621,000	35%	41%
	8	片淵線(新大工工区)	92,000	92,000	0	工事 L=110m 用地取得 A=50㎡ 建物補償 4棟	→ 変更なし → 変更なし → 変更なし		H28年度~R8年度	延長 L=270m 幅員 W=8m	480,000	36%	61%
河川 海岸	9	江川川	17,400	17,400	0	工事 L=90m 委託 測量設計	→ 変更なし → 変更なし		S56年度~R7年度	延長 L=2,530m	3,162,000	91%	92%
	10	大井手川	196,900	185,164	▲11,736	工事 L=120m 委託 測量設計等	→ 変更なし → 変更なし	※測量設計等の一部を次年度以降実施	H13年度~R5年度	延長 L=2,150m	2,500,000	63%	76%
	11	東望地区	48,000	48,000	0	護岸工(本体工L=20m、 消波工L=16m)	→ 変更なし		H25年度~R12年度	延長 L=630m	1,525,000	27%	31%
公園	12	金比羅公園	144,500	123,000	▲21,500	工事 L=110m 水道管移設補償 一式	→ 変更なし → なし	※水道管移設補償は、R2年度の 国3次補正により対応	H22年度~R9年度	面積 A=21ha	612,000	24%	55%
	13	都市基幹公園(稲佐山公園)	4,000	3,995	▲5	遊戯施設更新 4基	→ 変更なし	※土木部所管である総合公園等 の遊戯施設更新	-	-	-	-	-

江平浜平線



	(当初)	(執行予定)
工事	L=394m	→ 変更なし
委託	道路詳細設計等	→ 変更なし

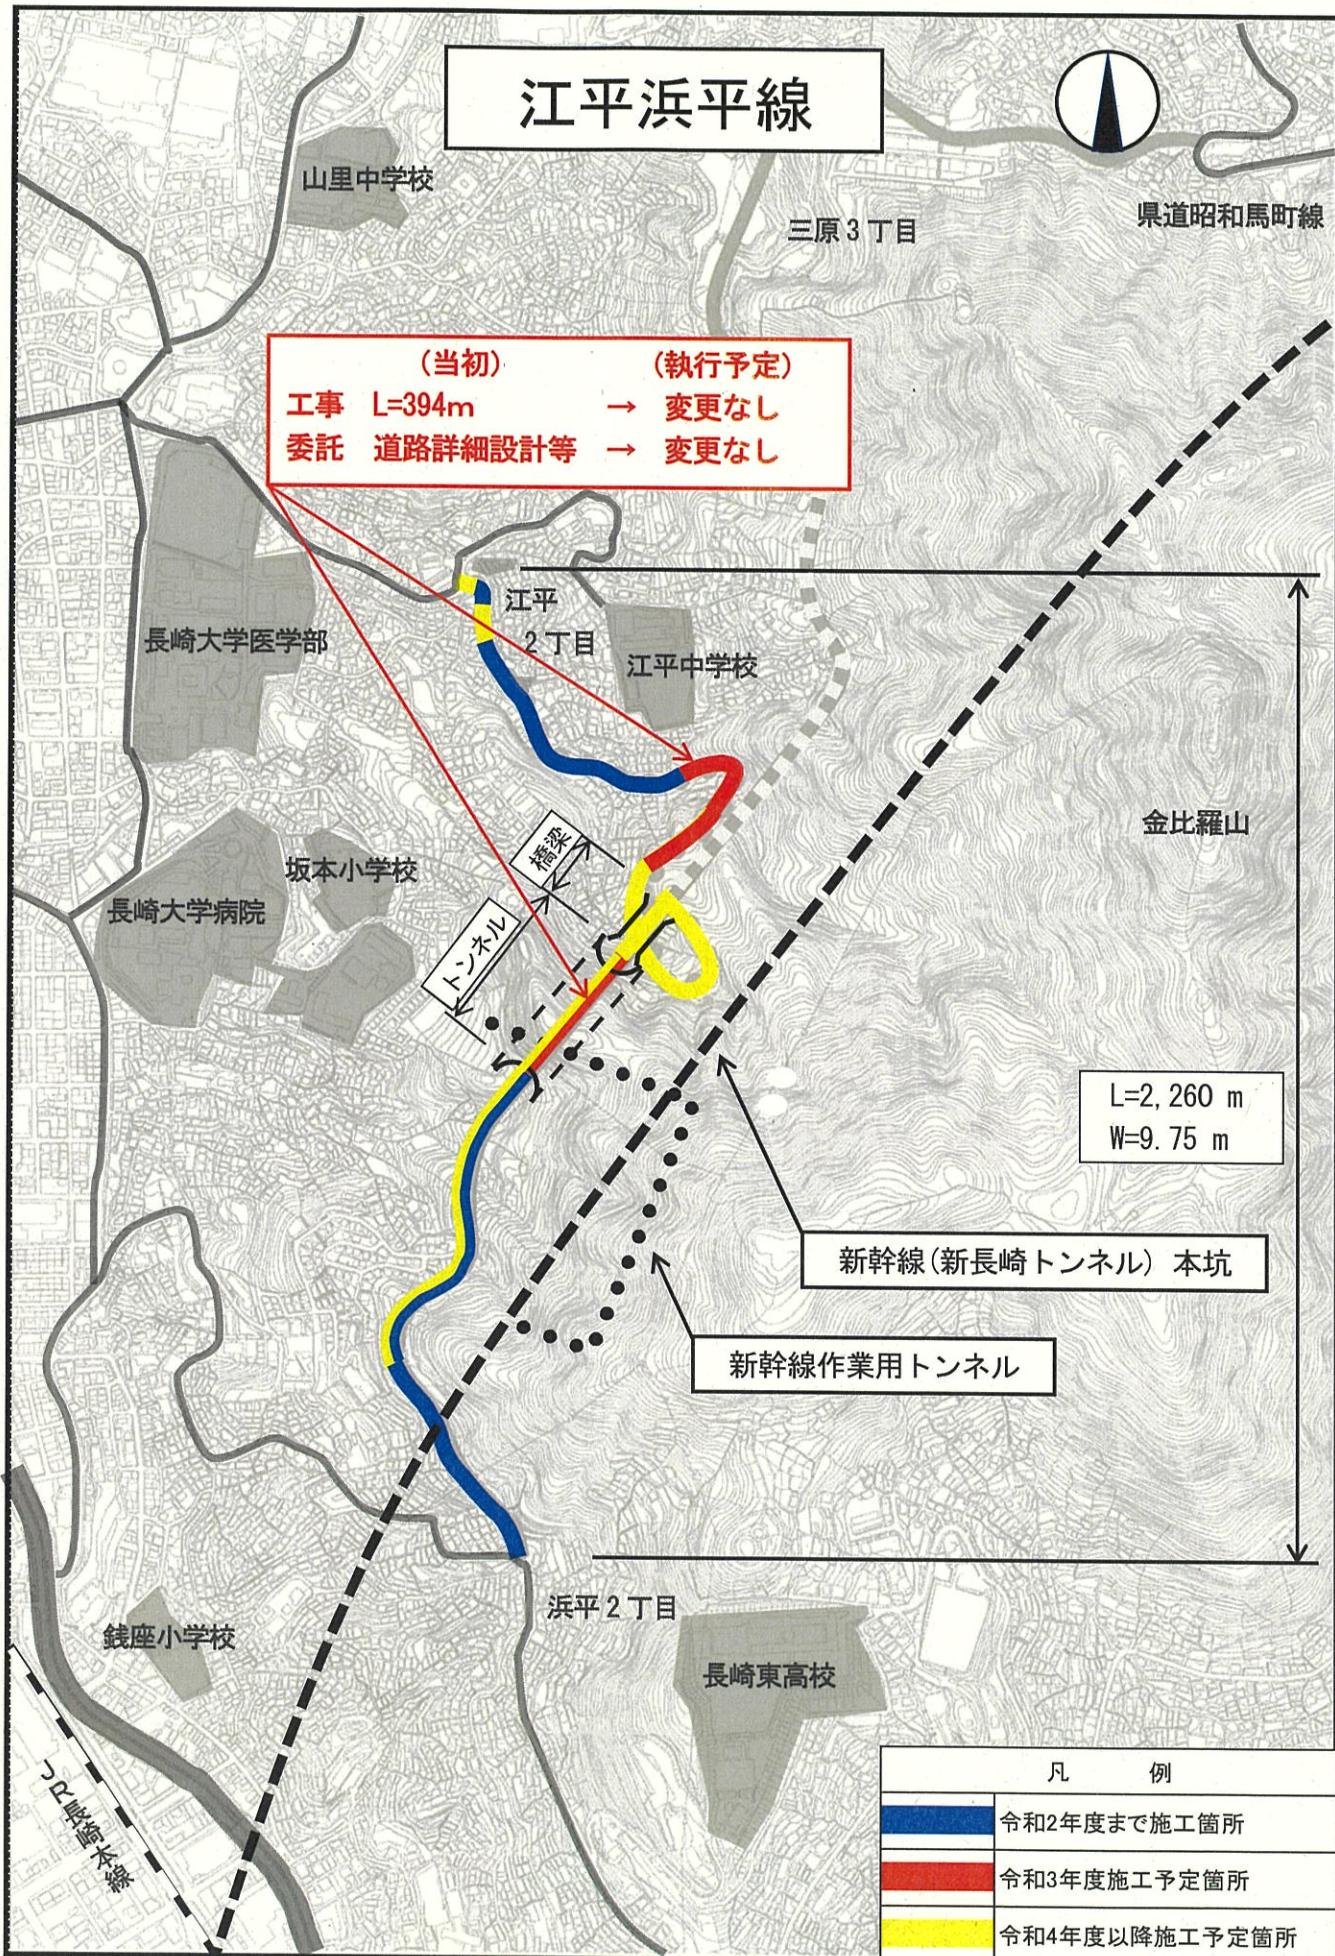


L=2,260 m
W=9.75 m

新幹線(新長崎トンネル)本坑

新幹線作業用トンネル

凡 例	
	令和2年度まで施工箇所
	令和3年度施工予定箇所
	令和4年度以降施工予定箇所

中川鳴滝 3号線

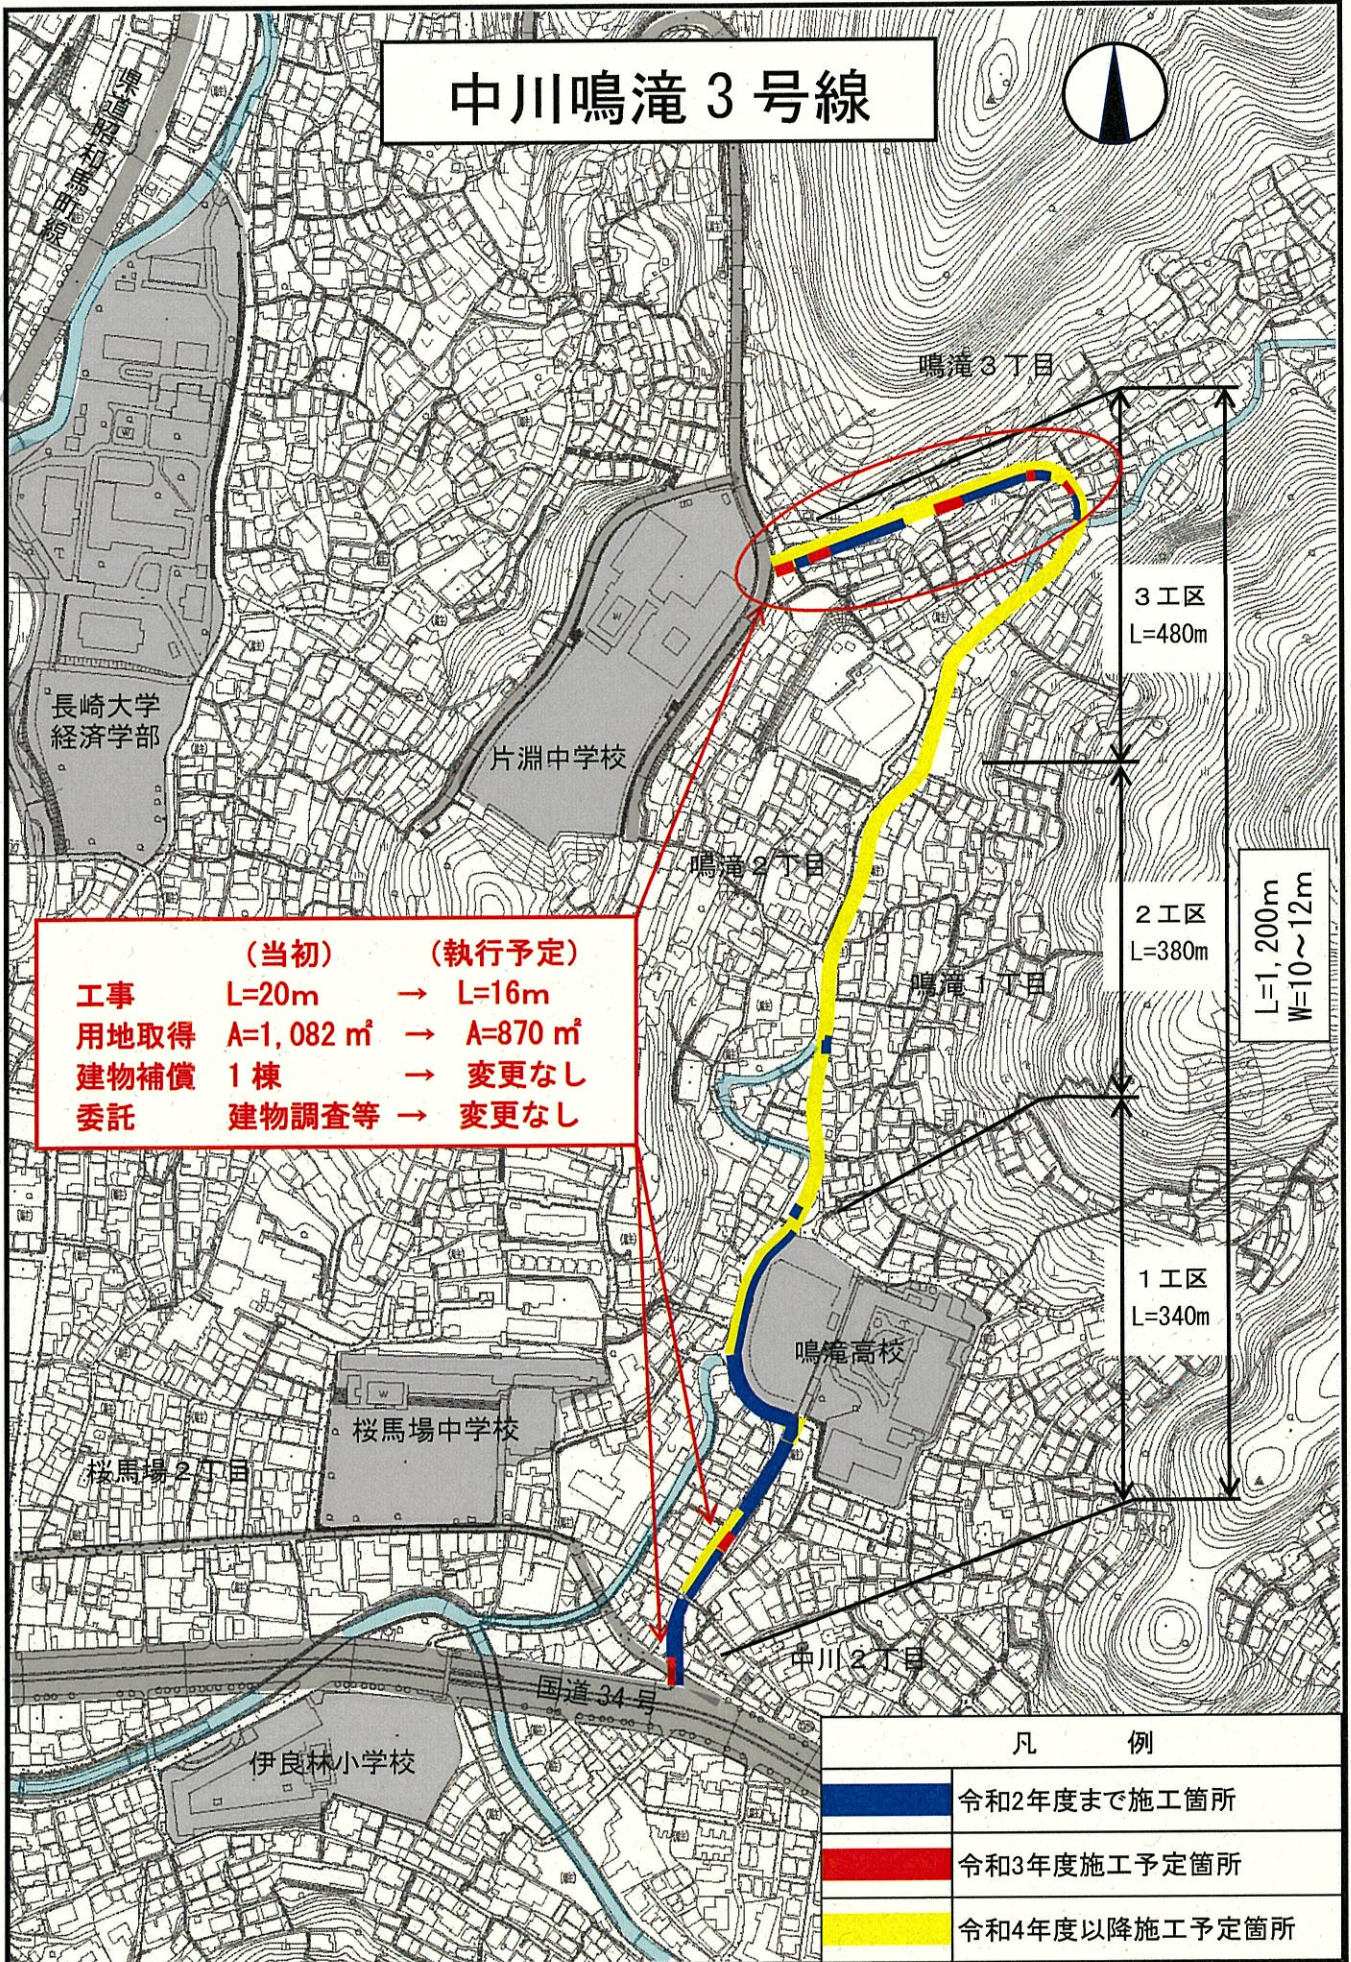

	(当初)	(執行予定)
工事	L=20m	→ L=16m
用地取得	A=1,082 m ²	→ A=870 m ²
建物補償	1棟	→ 変更なし
委託	建物調査等	→ 変更なし

3 工区
L=480m

2 工区
L=380m

1 工区
L=340m

L=1,200m
W=10~12m

凡 例	
	令和2年度まで施工箇所
	令和3年度施工予定箇所
	令和4年度以降施工予定箇所

川上町出雲線



国道 499 号

グラバー園

大浦小学校

	(当初)	(執行予定)
工事	L= 90m	→ L= 60m
用地取得	A= 94 m ²	→ 変更なし
建物補償	1 棟	→ 変更なし




鍋冠山公園

出雲近隣公園

L=576m
W=10.5m

二本松団地


県道小ヶ倉田上線

凡 例	
	令和2年度まで施工箇所
	令和3年度施工予定箇所
	令和4年度以降施工予定箇所

清水町白鳥町 1 号線



(当初) (執行予定)
 工事 L=40m → 変更なし
 委託 建物調査 → 変更なし

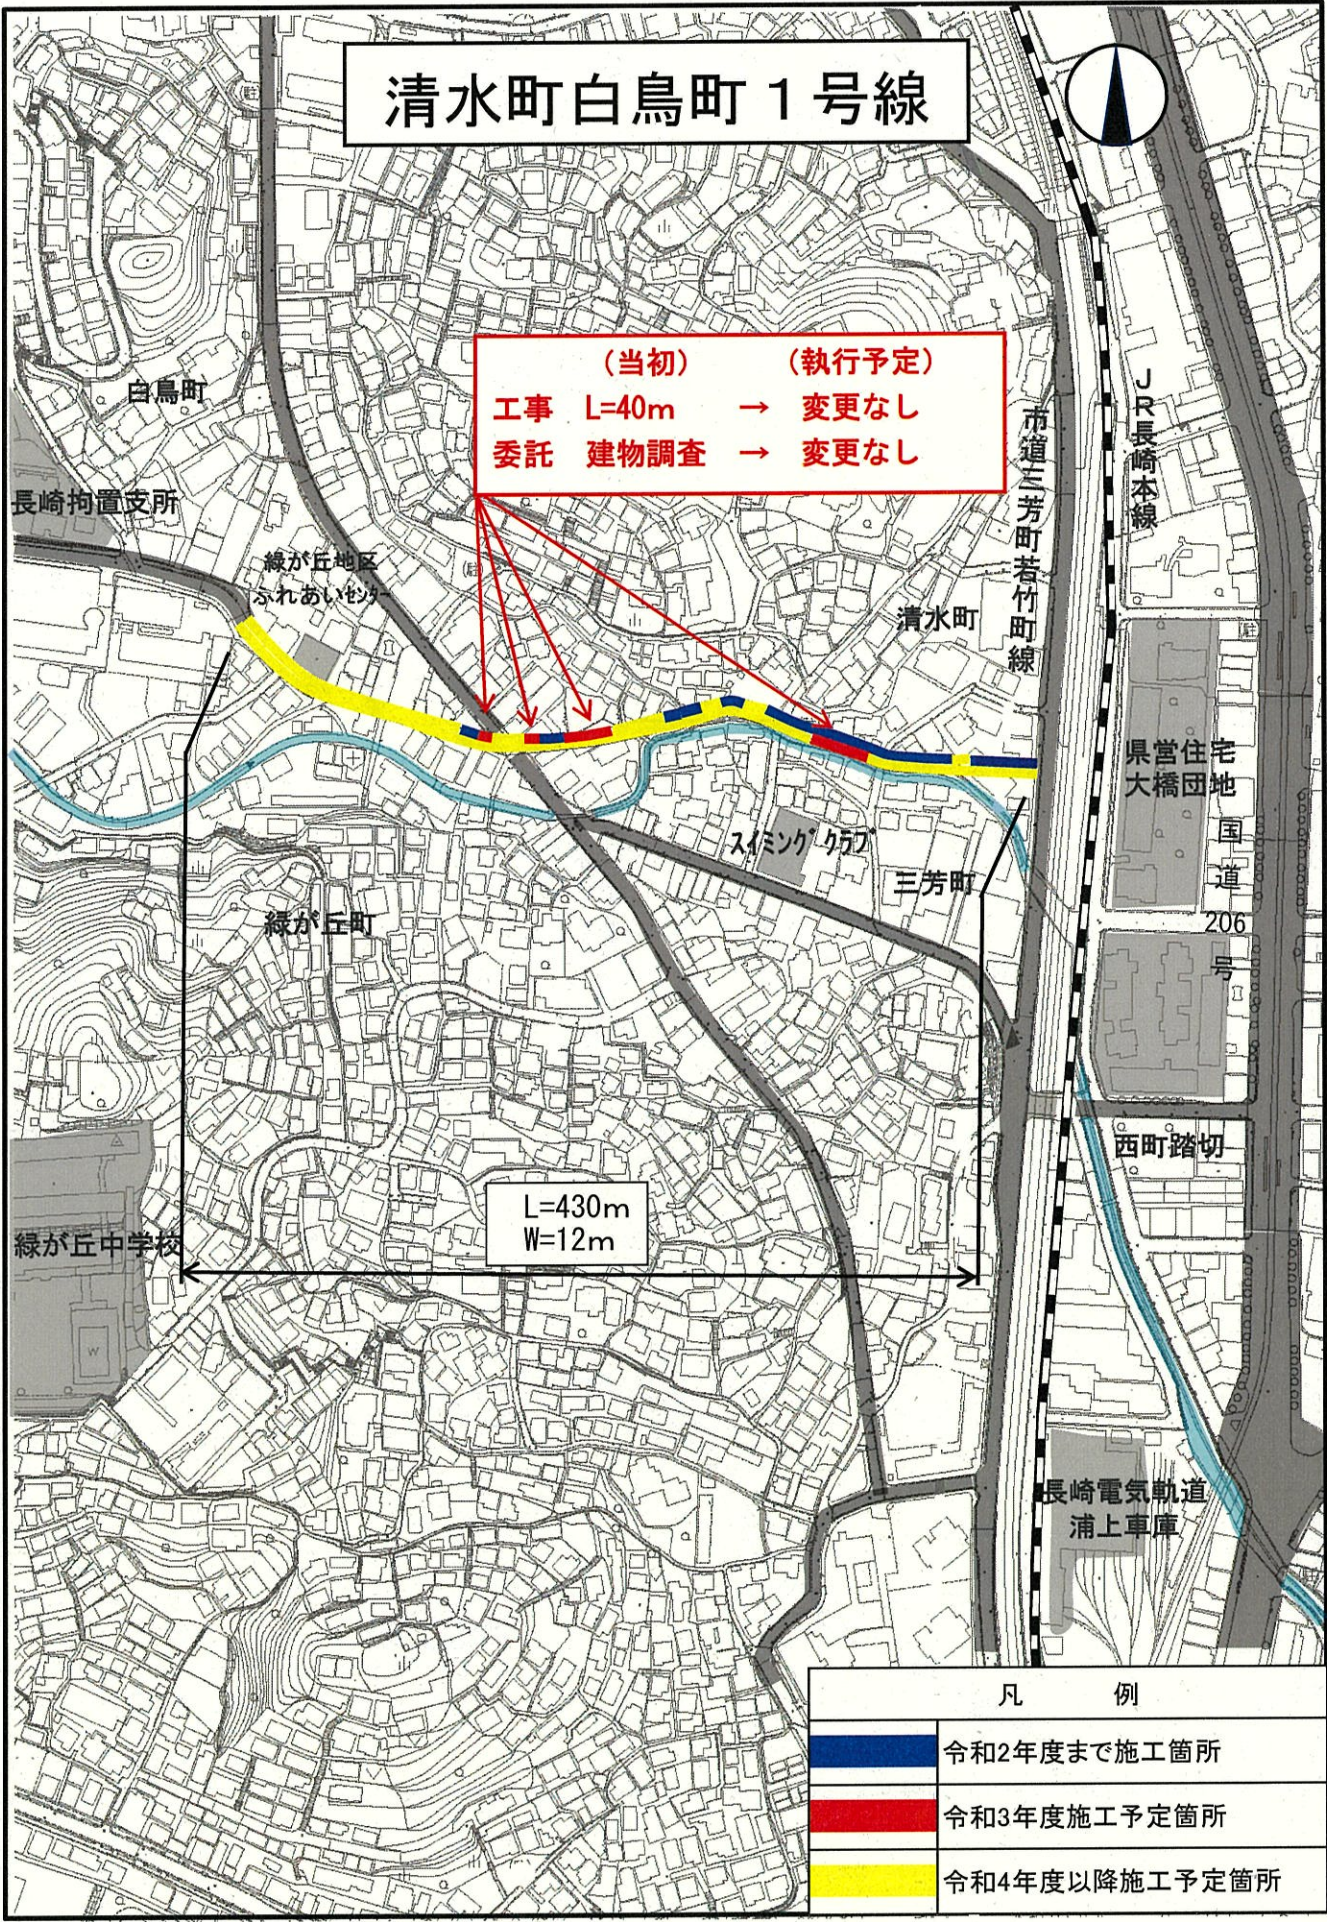

凡 例	
	令和2年度まで施工箇所
	令和3年度施工予定箇所
	令和4年度以降施工予定箇所

虹が丘町西町1号線



国道
206
号

市道岩屋町滑石線

長崎工業高校

虹が丘町

岩屋町

道ノ尾病院

虹が丘小学校

トンネル

	(当初)	(執行予定)
工事	L=383m	→ 変更なし
用地取得	A=400 m ²	→ 変更なし
委託	トンネル照明設備 設計等	→ 変更なし

若竹町

橋梁②

L=1,950m
W=10m

橋梁①

西町




西町小学校

県道長崎式見港線

市道油木町西町線

長崎北高校

油木町

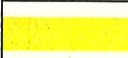凡 例	
	令和2年度まで施工箇所
	令和3年度施工予定箇所
	令和4年度以降施工予定箇所

新市庁舎周辺道路(道路)




(当初) (執行予定)
 工事 L=110m → 変更なし




凡 例


	令和2年度まで施工箇所
	令和3年度施工予定箇所
	令和4年度以降施工予定箇所

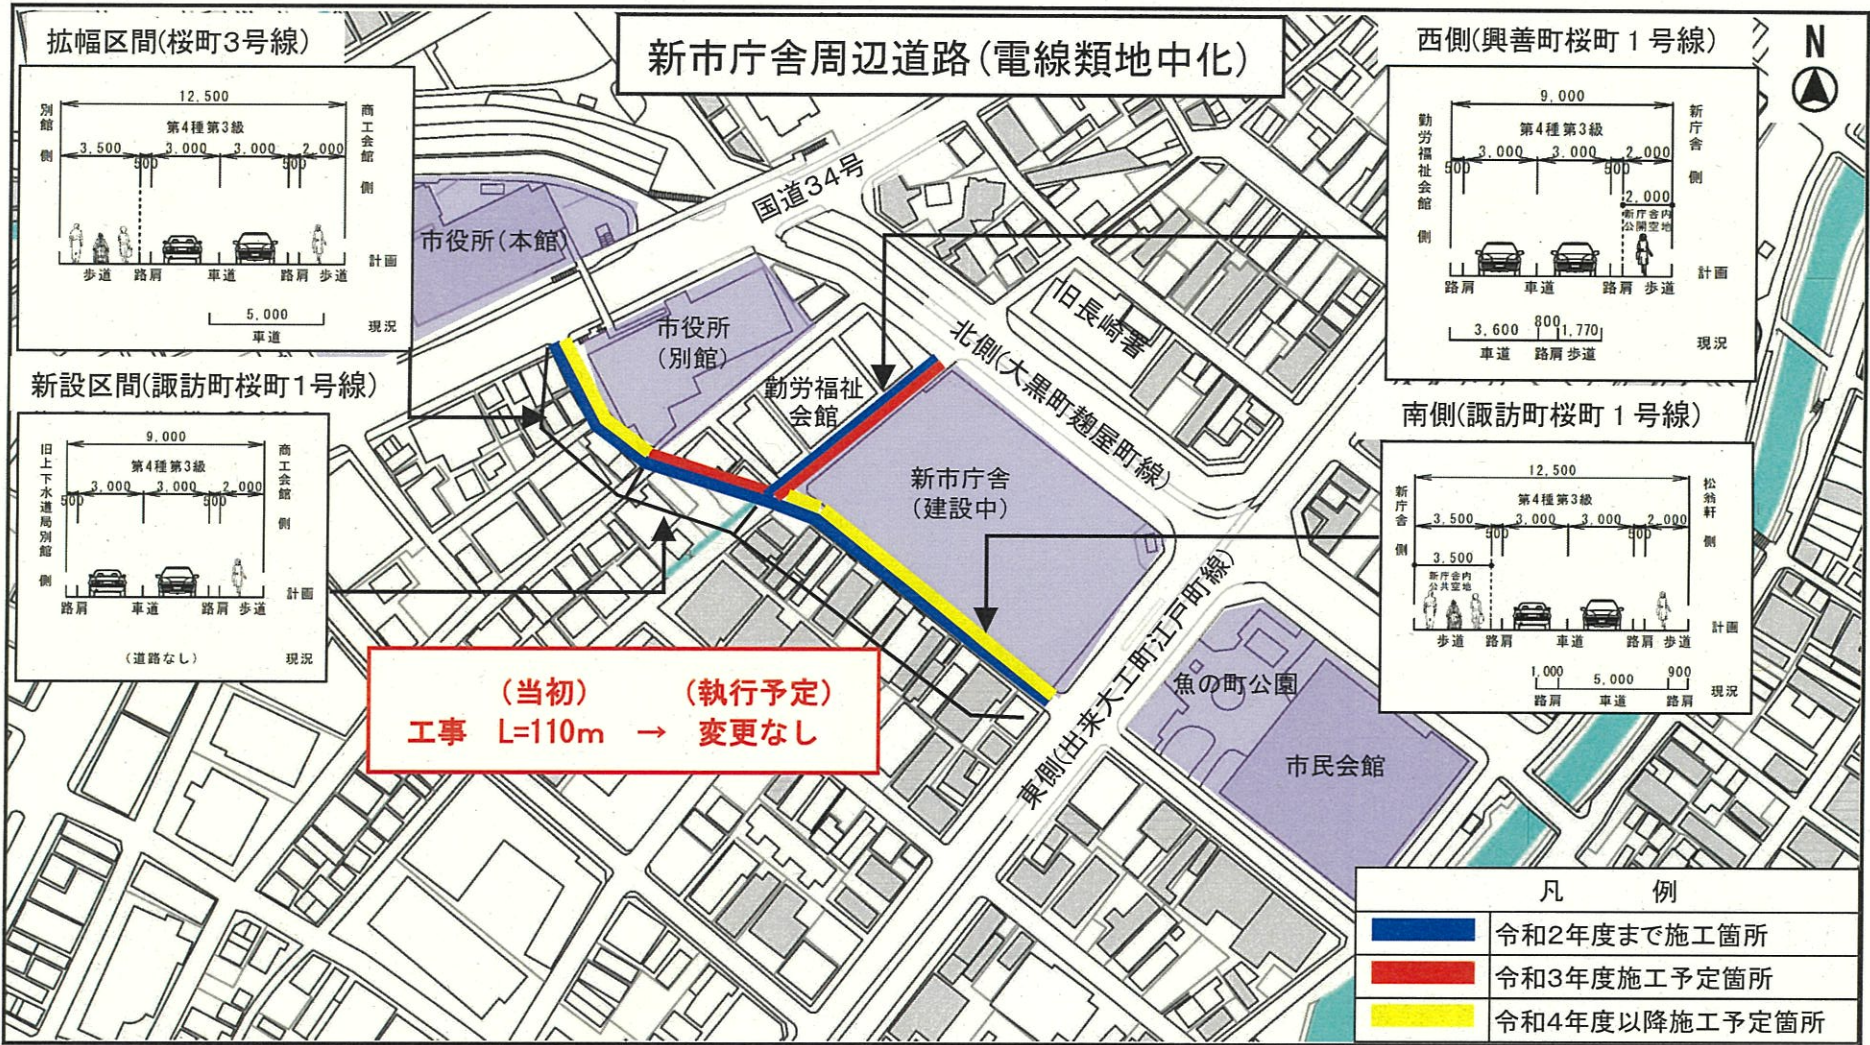


拡幅区間(桜町3号線)

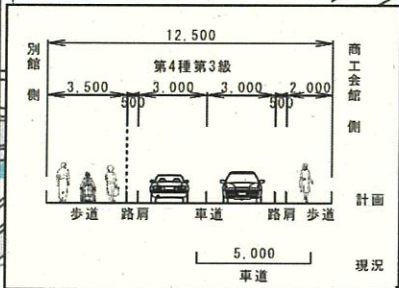


新設区間(諏訪町桜町1号線)

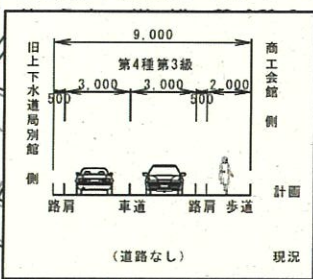


西側(興善町桜町1号線)

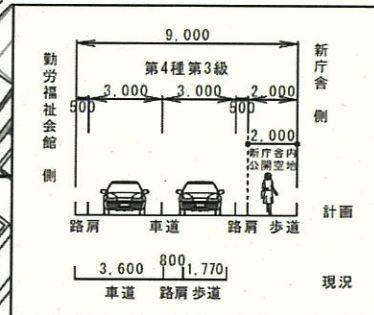

南側(諏訪町桜町1号線)

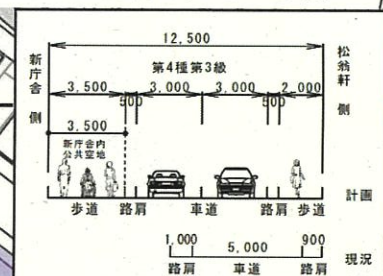

銅座町松が枝町線（銅座工区）

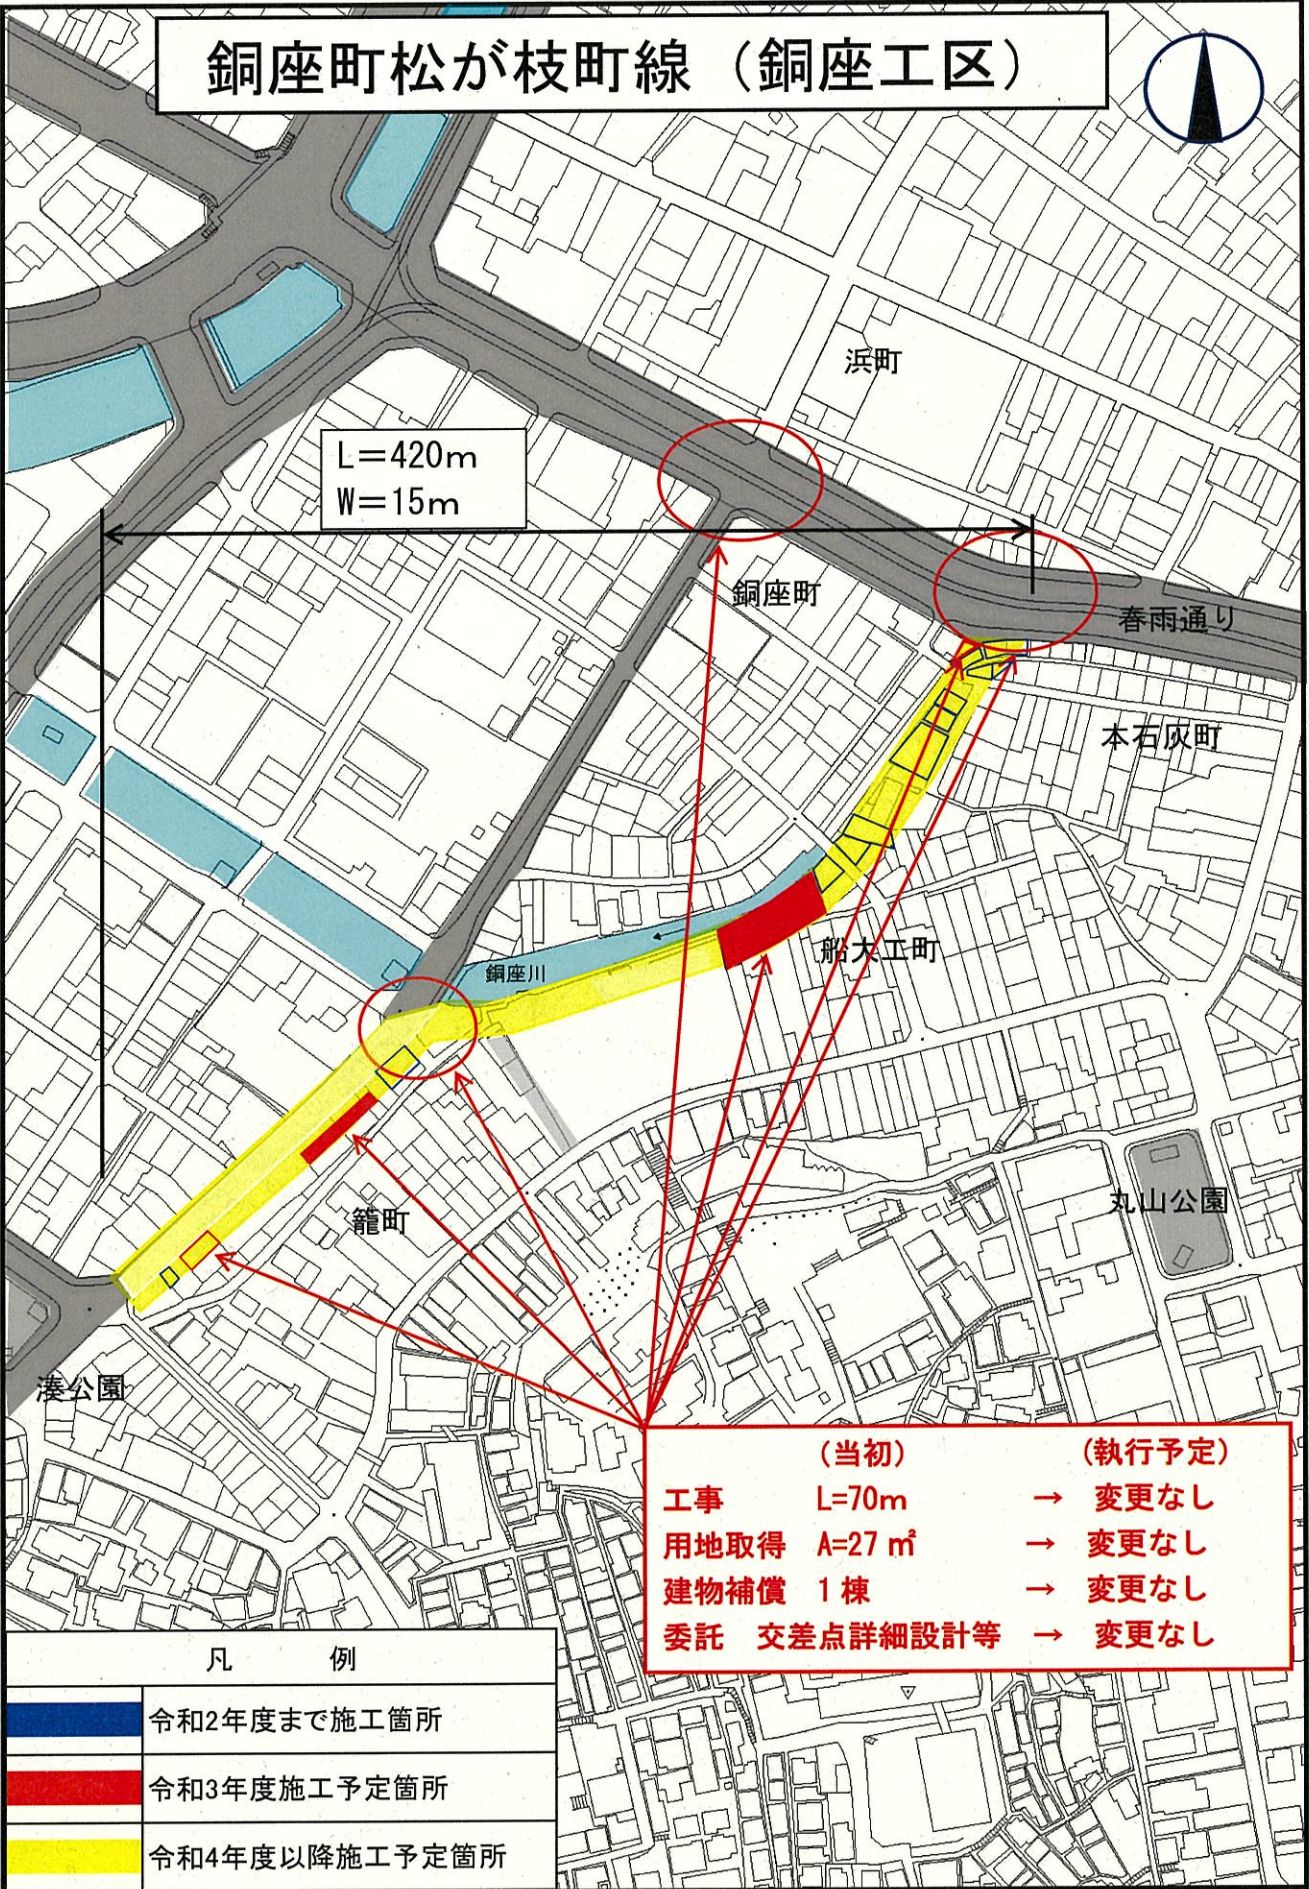


L=420m
W=15m

	(当初)	(執行予定)
工事	L=70m	→ 変更なし
用地取得	A=27㎡	→ 変更なし
建物補償	1棟	→ 変更なし
委託	交差点詳細設計等	→ 変更なし

凡 例

	令和2年度まで施工箇所
	令和3年度施工予定箇所
	令和4年度以降施工予定箇所


片淵線 (新大工工区)

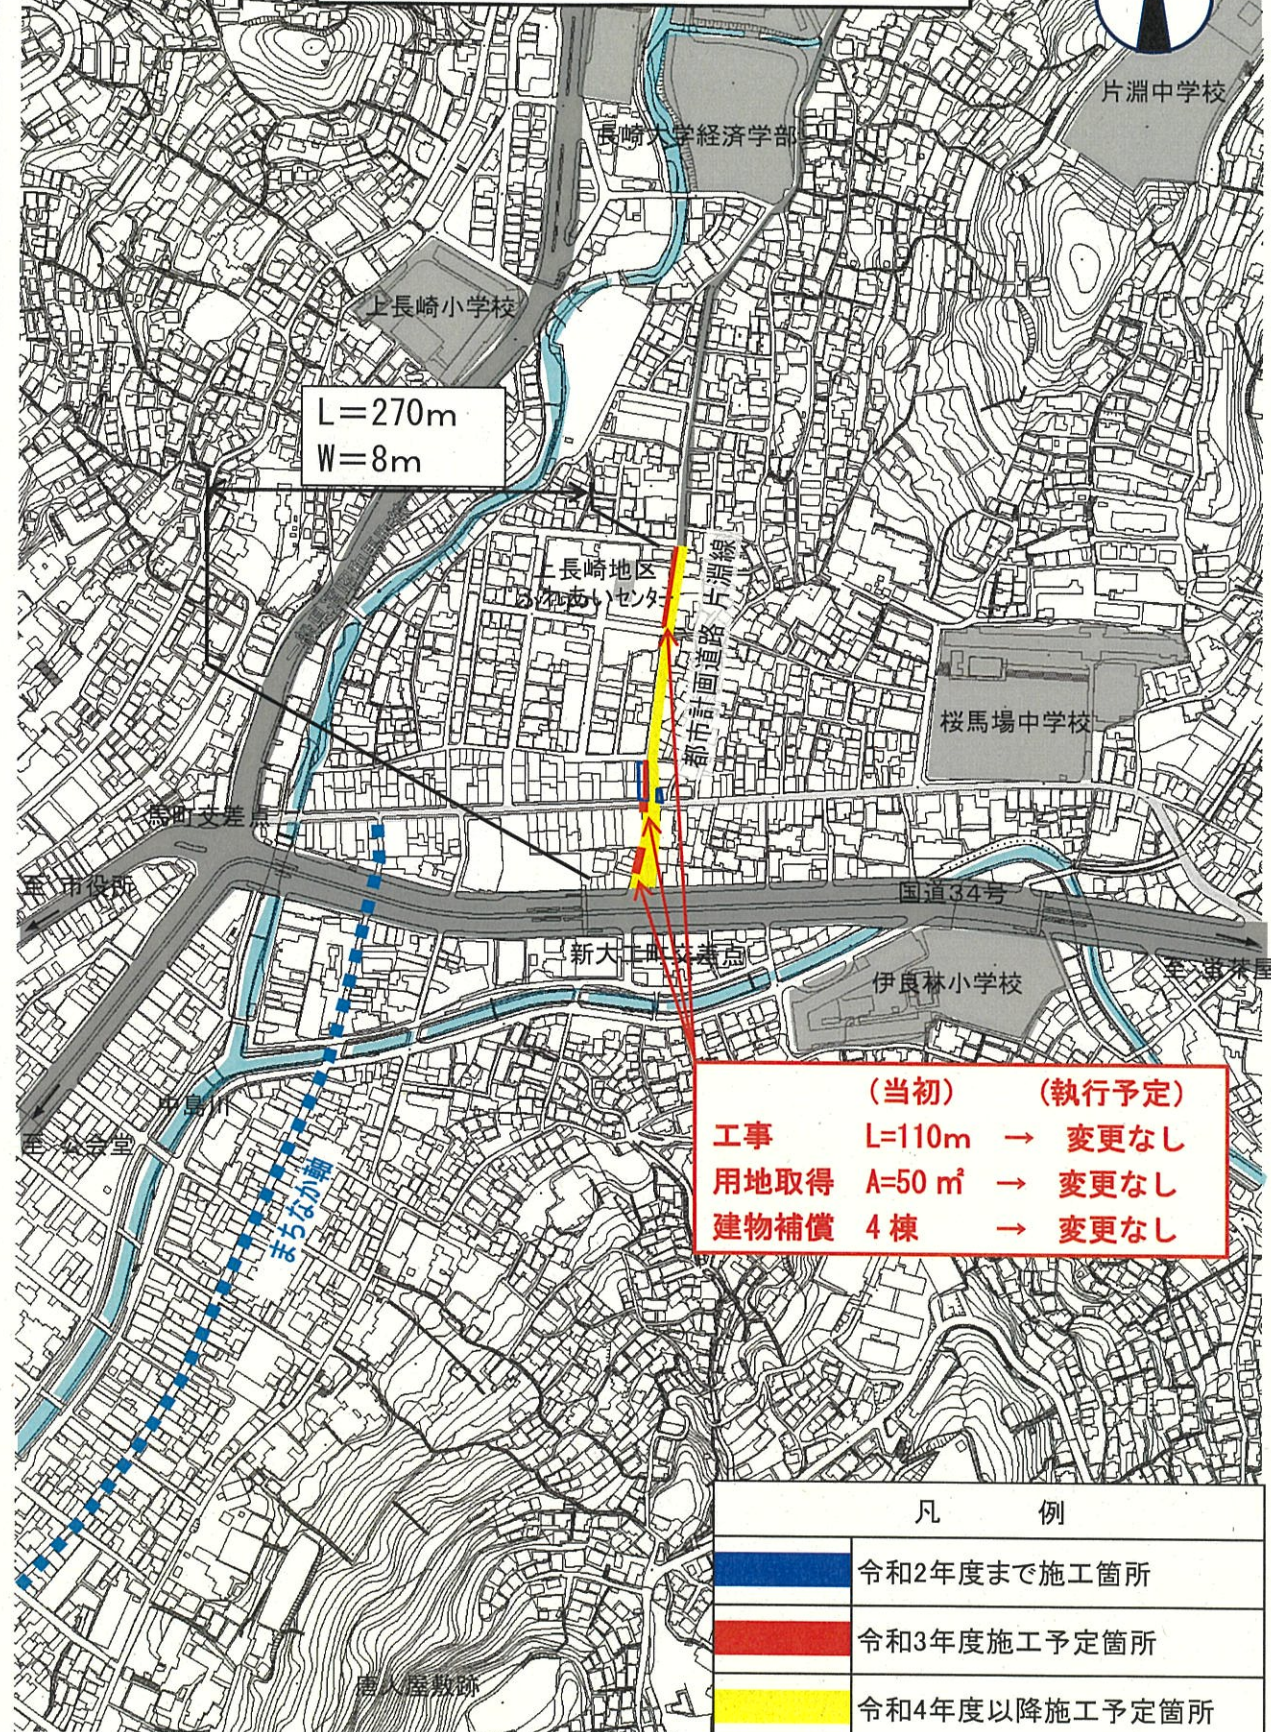

L=270m
W=8m

	(当初)	(執行予定)
工事	L=110m	→ 変更なし
用地取得	A=50 m ²	→ 変更なし
建物補償	4棟	→ 変更なし

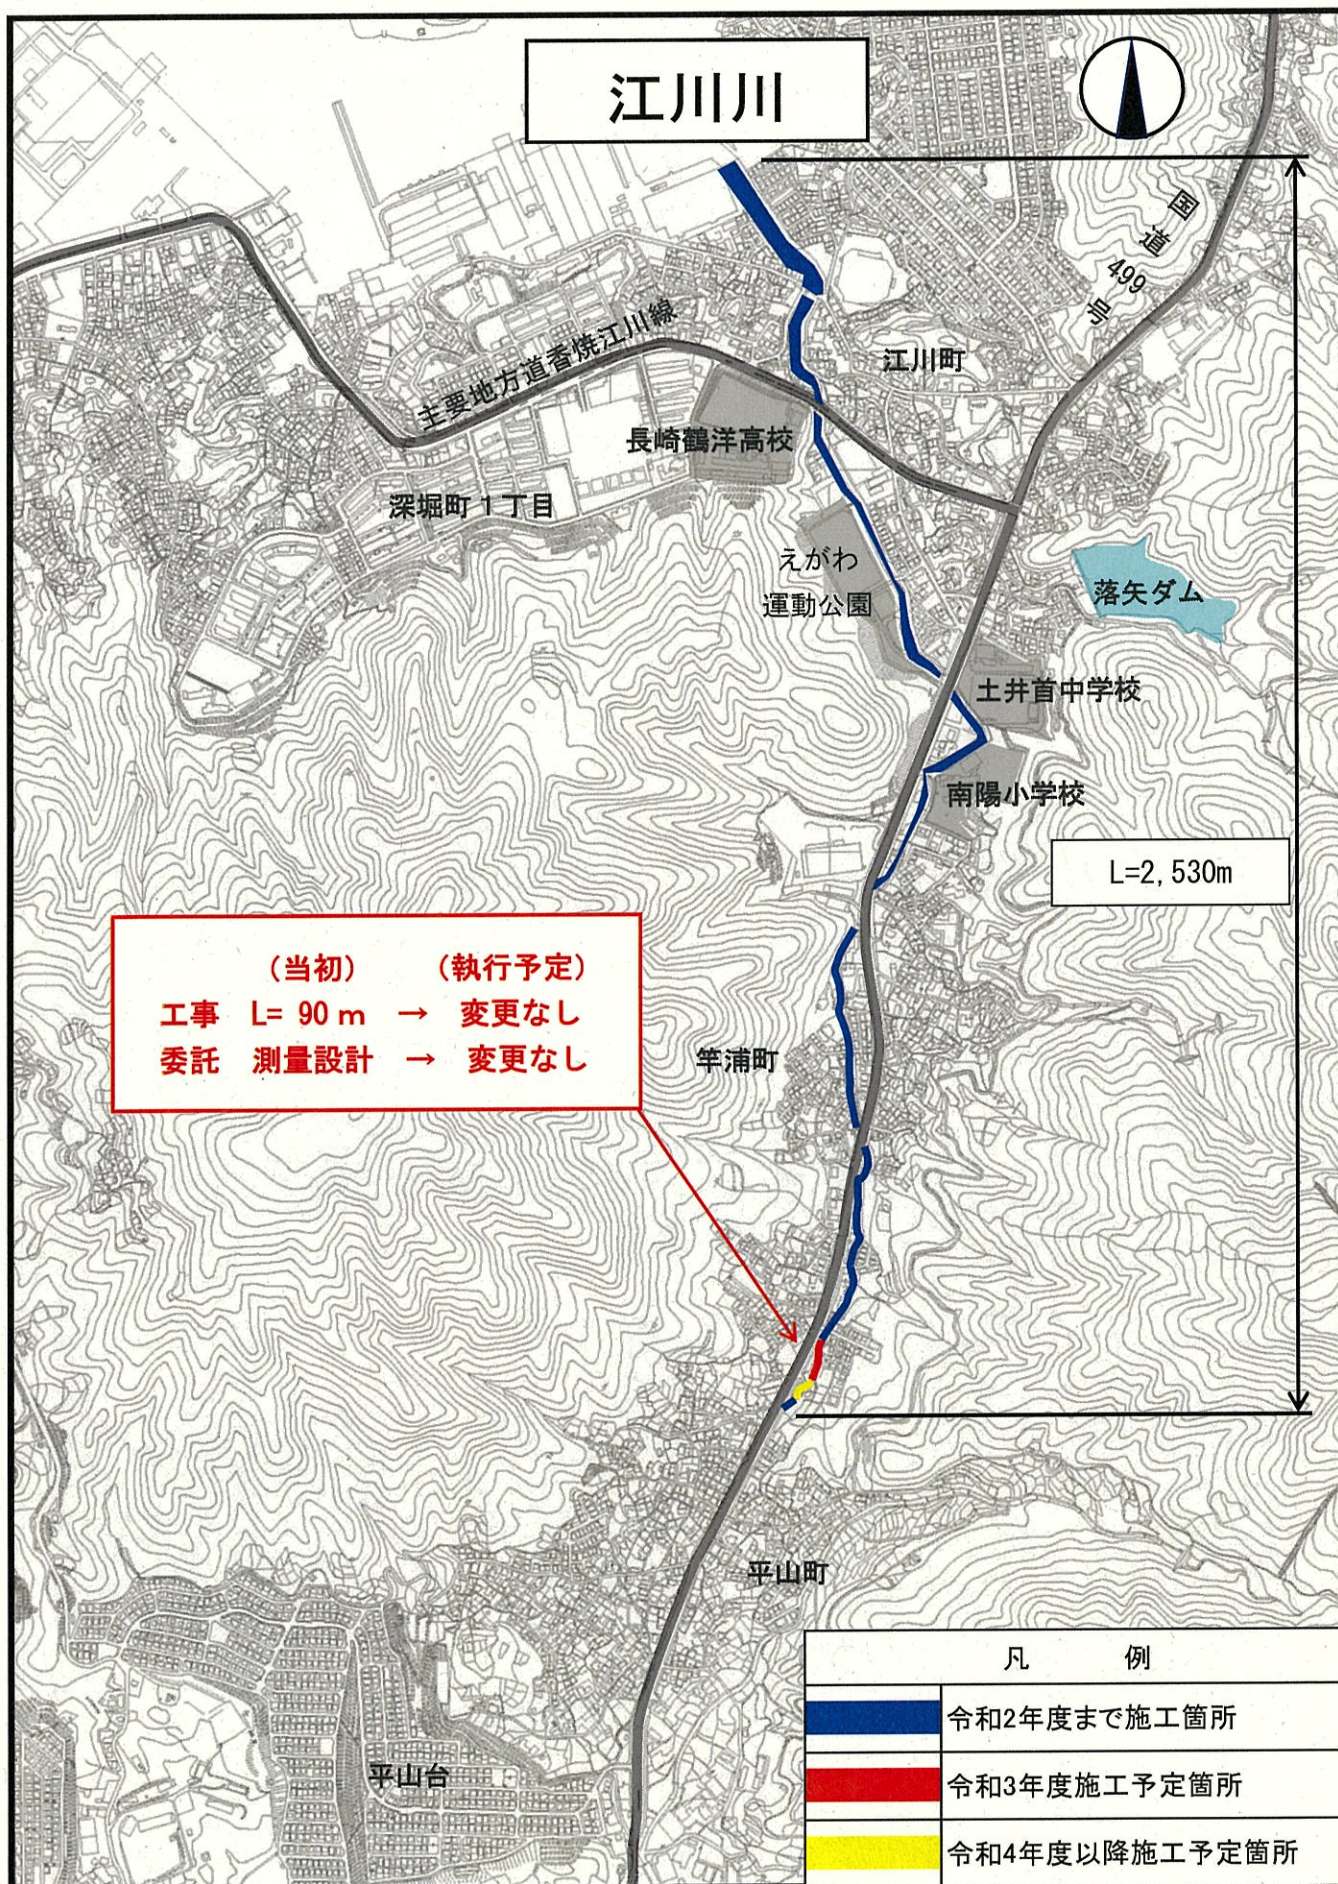


凡 例	
	令和2年度まで施工箇所
	令和3年度施工予定箇所
	令和4年度以降施工予定箇所



江川川

(当初) (執行予定)
 工事 L= 90 m → 変更なし
 委託 測量設計 → 変更なし

L=2,530m

凡 例	
	令和2年度まで施工箇所
	令和3年度施工予定箇所
	令和4年度以降施工予定箇所

大井手川



延長 L=2,150m

国道
206号

滑石3丁目

滑石小学校

茶ノ木橋

都市計画道路滑石町線

北陽小学校

大園小学校

滑石中学校

大園町




葉山1丁目

(当初)	(執行予定)
工事 L=120m	→ 変更なし
委託 測量設計等	→ 変更なし

市・県合併施工区間 L=360m

虹が丘町

凡 例

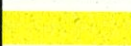	令和2年度まで施工箇所
	令和3年度施工予定箇所
	令和4年度以降施工予定箇所

東望地区



田中町


国道 251 号

東部下水処理場

(当初) 護岸工 (本體工 L=20m、消波工 L≒16m) → (執行予定) 変更なし

全体計画 (護岸工) L=630m

標準断面図

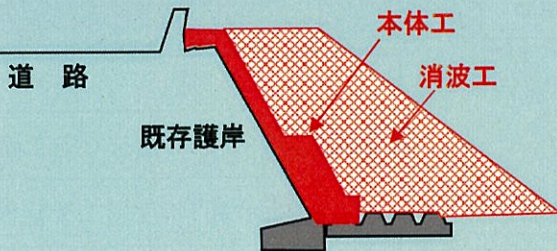

凡 例	
	令和2年度まで施工箇所
	令和3年度施工予定箇所
	令和4年度以降施工予定箇所

金比羅公園



都市計画決定区域

事業認可区域 (A=21ha)

ハタ揚げ広場

多目的広場

立山5丁目

西山1丁目

金刀比羅神社

長崎東高校




立山公園

長崎中学校

(当初)	(執行予定)
工事 L=110m	→ 変更なし
水道管移設補償 一式	→ なし



国道
206号

長崎駅

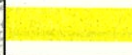凡 例	
	令和2年度まで施工箇所
	令和3年度施工予定箇所
	令和4年度以降施工予定箇所

【補助】公園等施設整備事業費
都市基幹公園(稲佐山公園)

(当初) (執行予定)
遊戯施設更新 4基 → 変更なし

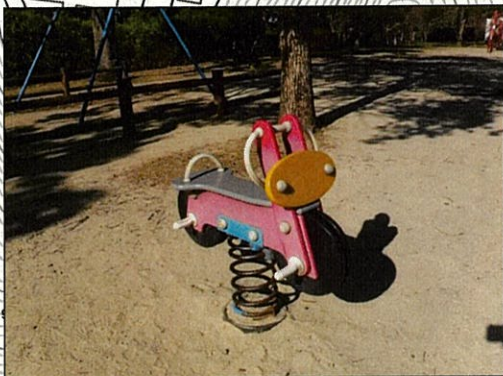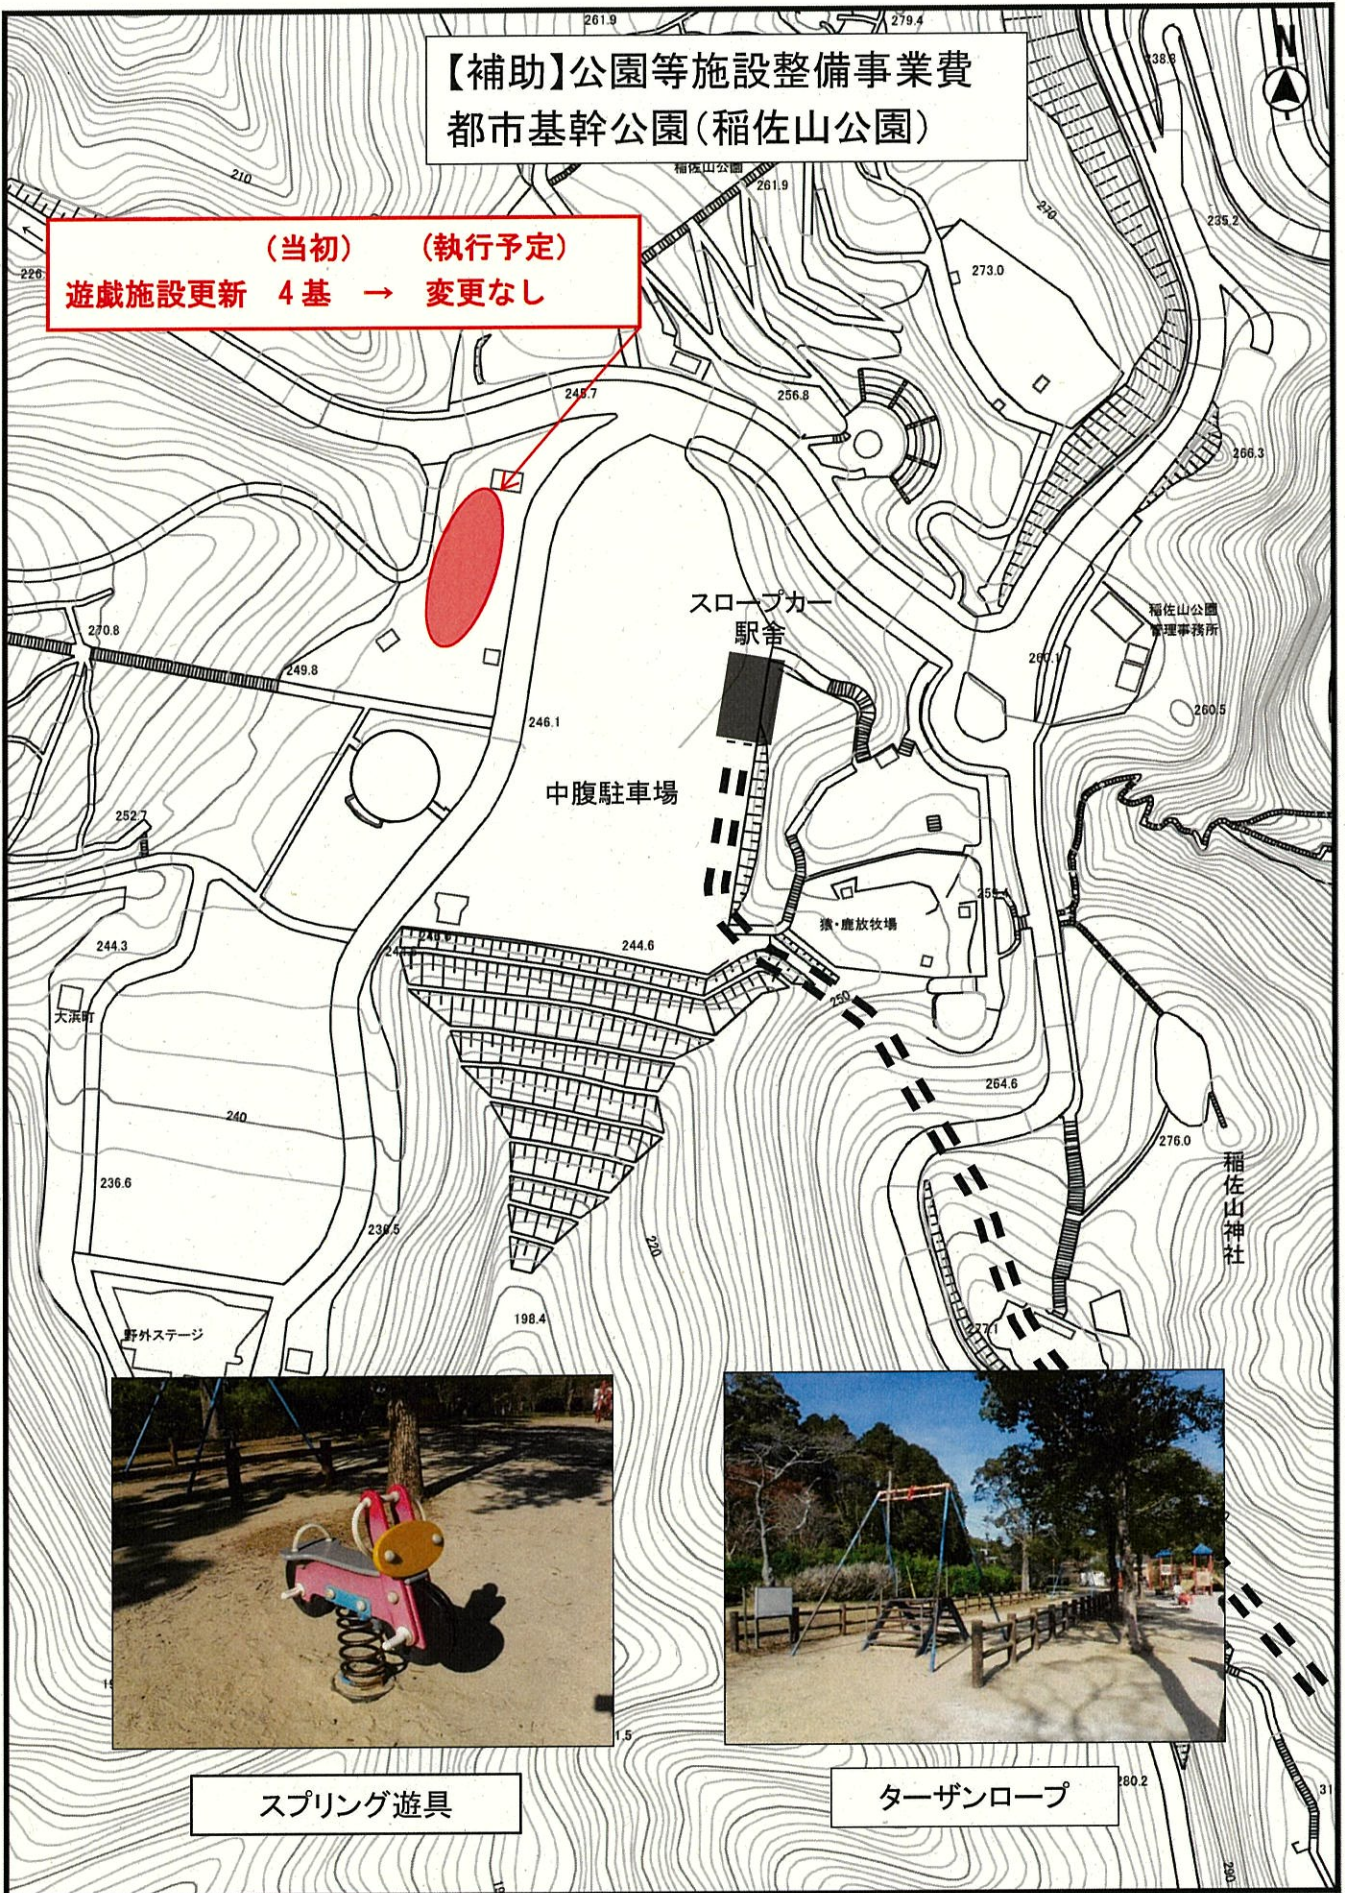

スプリング遊具



ターザンロープ

2 令和3年度主要事業の執行予定について(中央総合事務所)

■以下の表は現時点における主要事業の執行予定です。今後の執行予定額については、追加の補助に伴い変更となることもあります。

令和3年8月時点(単位:千円)

区分	番号	事業実施箇所	予算額 (A)	執行 予定額 (B)	差引額 (B)-(A)	予算の内容 → 執行予定内容	全体計画及び進捗率				
							事業期間	事業計画	総事業費	進捗率	
										R2 (R3.3月末)	R3見込み (R4.3月末)
道路	1	西山目覚町線	30,000	30,000	0	工事 L=400m → 変更なし	R3年度~R7年度	延長 L=2,700m	223,000	0%	13%
	2	勝山町古町1号線	3,000	3,000	0	工事 L=20m → 変更なし	R3年度	延長 L=20m	3,000	—	100%
	3	東小島町丸山町1号線	8,000	8,000	0	工事 L=50m → 変更なし	R3年度	延長 L=50m	8,000	—	100%
唐人	4	唐人屋敷地区	30,000	27,256	▲2,744	用地取得 建物解体 → 買戻し面積減 → 変更なし	H17年度~R6年度	地域拠点施設の整備、唐人屋敷象徴門の建設など	1,160,215	62%	67%
公園	5	魚の町公園	90,000	90,000	0	整備工事 → 変更なし	R1年度~R3年度	面積 A=0.28ha	155,000	42%	100%
	6	住区基幹公園 (城山公園ほか)	26,000	25,400	▲600	遊戯施設更新ほか → 変更なし	—	—	—	—	—
	7	特殊公園 (神の島公園)	1,000	1,000	0	遊戯施設更新 2基 → 変更なし	—	—	—	—	—

西山目覚町線

全体計画 L=2,700m

令和4年度以降
L=2,300m

令和3年度
L=400m

(当初) (執行予定)
工事 L=400m → 変更なし

凡例


- 令和3年度施工予定箇所
- 令和4年度以降施工予定箇所

勝山町古町 1 号線



(当初) (執行予定)
工事 L=20m → 変更なし

縮尺 1 : 2500

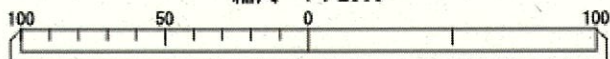

東小島町丸山町1号線

(当初) 工事 L=50m → (執行予定) 変更なし





19




唐人屋敷地区

- 唐人屋敷跡
A=3.6ha
- 街なみ環境整備事業促進地区
A=5.5ha

- 整備完了箇所
- 令和3年度予定箇所

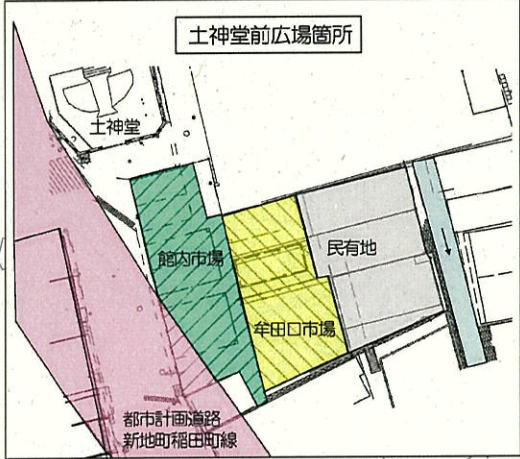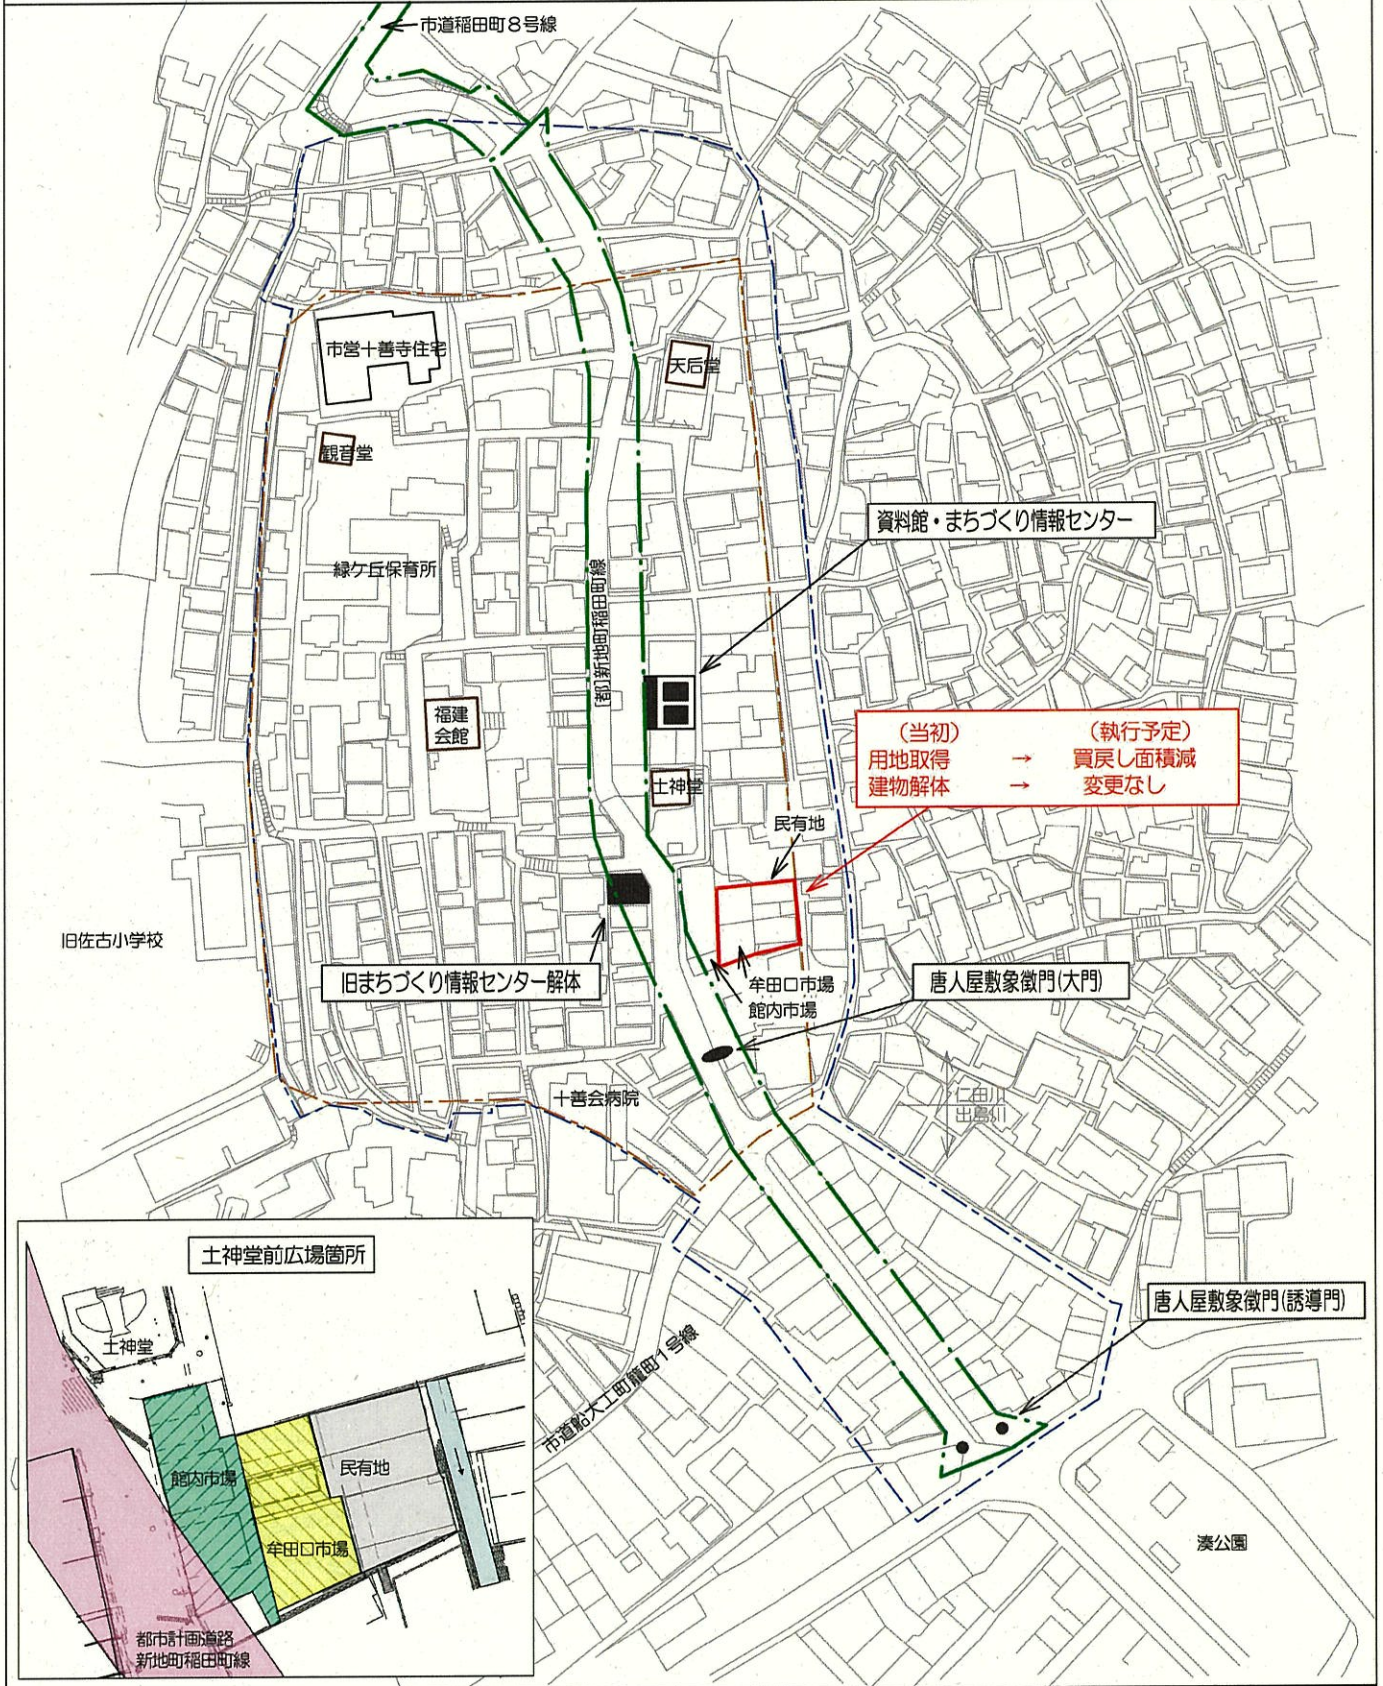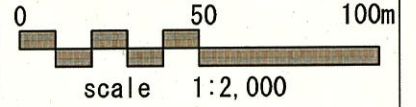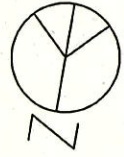

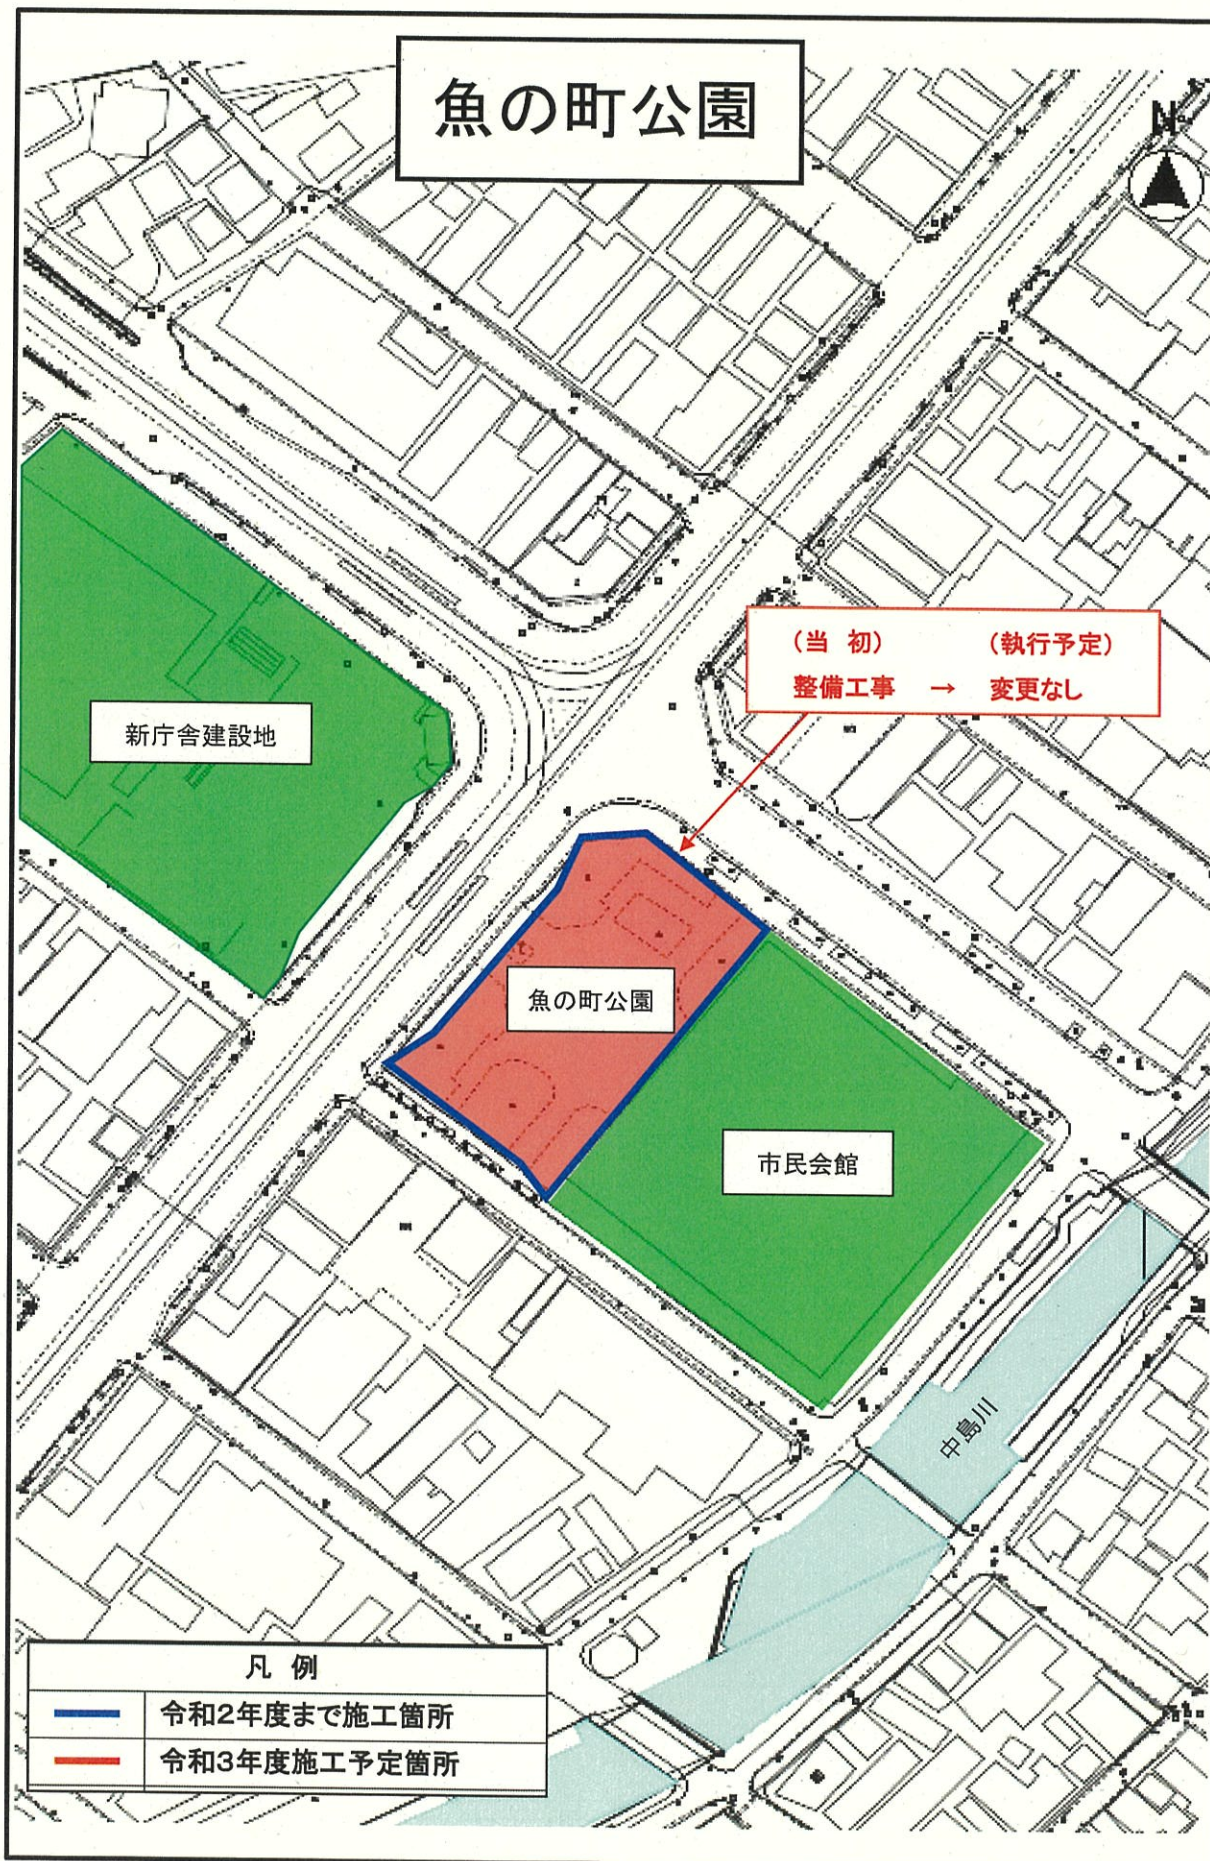

魚の町公園

新庁舎建設地

(当初) 整備工事 → (執行予定) 変更なし

魚の町公園

市民会館

中島川

凡例	
—	令和2年度まで施工箇所
—	令和3年度施工予定箇所



【補助】公園等施設整備事業費
特殊公園(神の島公園)



【凡例】
中央総合事務所 ●

