


東工場埋立処分地 第1期埋立地 平面図 S=1/2,500



埋立排水処理施設



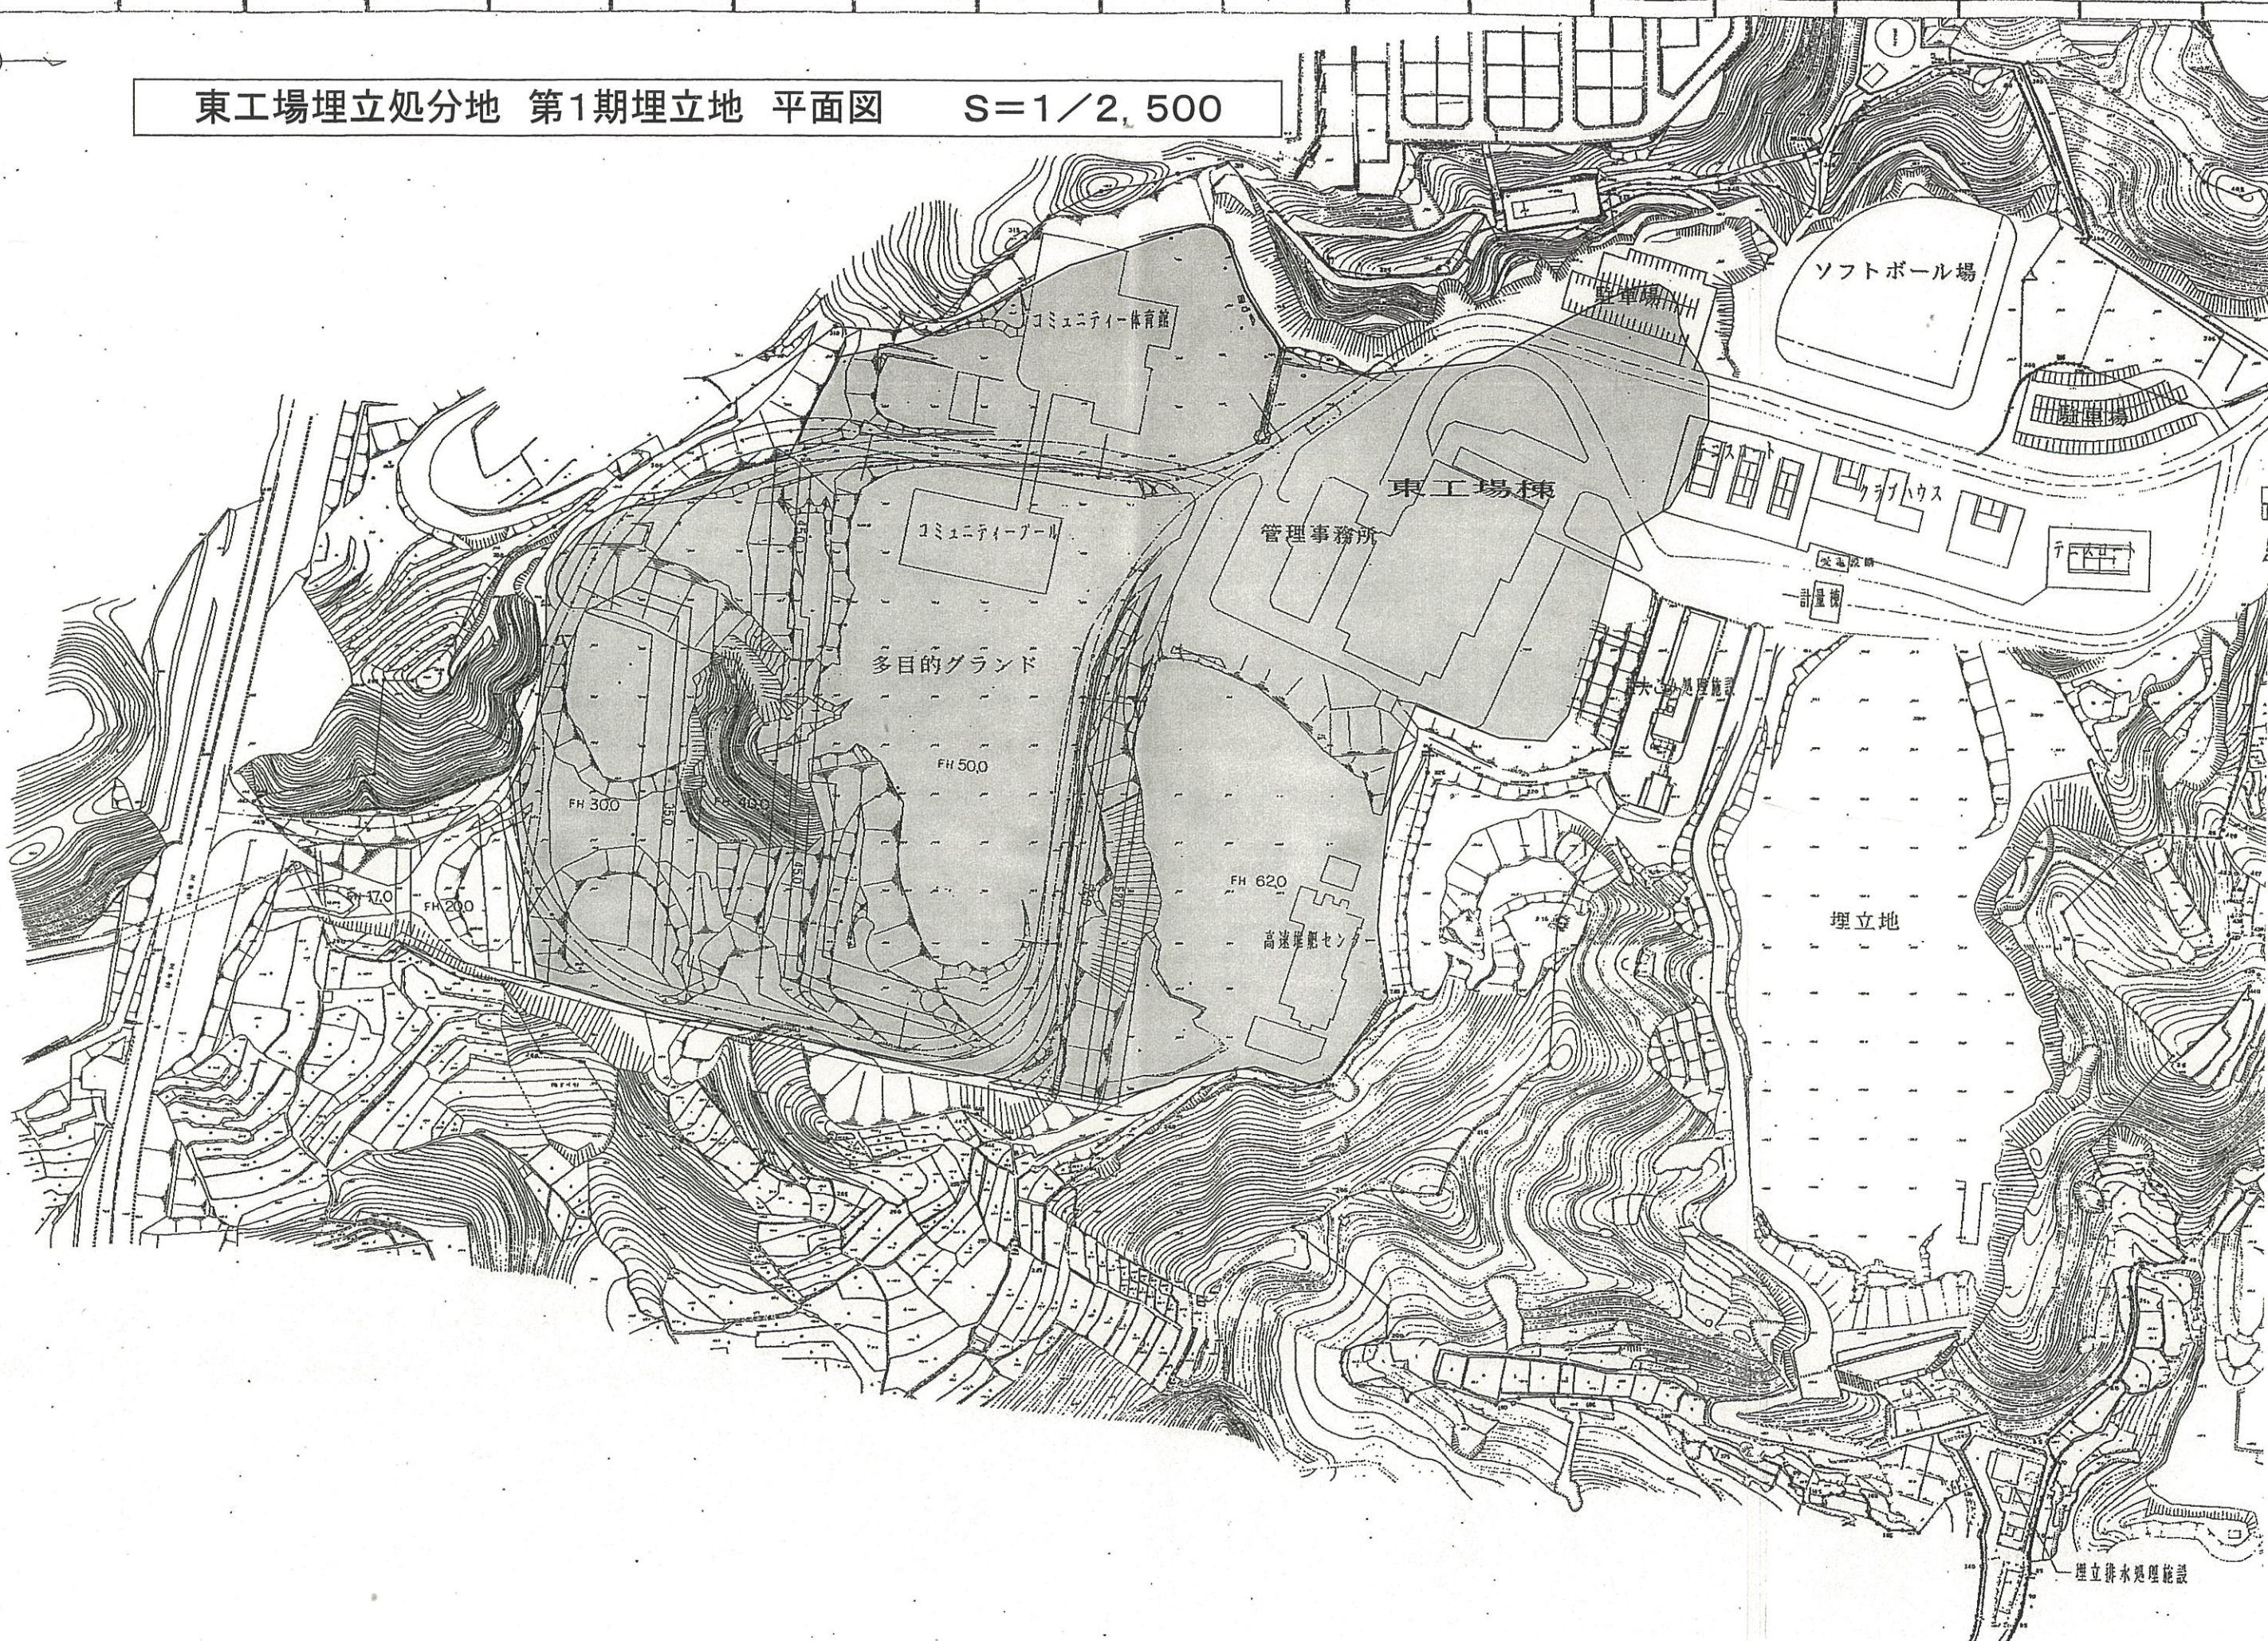