

仕 様 書

- 1 件 名 長崎市立図書館避難誘導灯取替修繕
- 2 履行場所 長崎市興善町1番1号 長崎市立図書館
- 3 履行期間 契約日から令和7年1月31日まで
- 4 業務目的 長崎市立図書館の避難誘導灯について、経年使用により劣化していることから取替修繕を行うもの。
- 5 業務内容

既存の避難誘導灯を撤去し、同箇所に新たな避難誘導灯を設置するもの。
 なお、撤去した誘導灯については、適正に処分すること。

【数量表】

No.	品名・規格	B1階	1階	2階	3階	4階	計
1	避難口 LED誘導灯 B級 片面 壁付・天付	2台				1台	3台
2	避難口 LED誘導灯 C級 片面 壁付・天付	2台	2台				4台
3	避難口 LED誘導灯 C級 片面 天井埋込	1台	6台	8台	2台		17台
4	避難口 LED誘導灯 B級 片面 壁埋込		3台				3台
5	避難口 LED誘導灯 B級 片面 天井埋込		2台	4台	1台		7台
6	避難口 LED誘導灯 B級 片面 天付 フラ・SP付		5台				5台
	リニューアルプレート FK21727C		5枚				5枚
7	避難口 LED誘導灯 B級 両面 天井埋込			1台			1台
8	通路 LED誘導灯 B級 両面 天付	3台					3台
9	通路 LED誘導灯 C級 片面 天井埋込	1台	1台	2台			4台
10	通路 LED誘導灯 B級 両面 天井埋込		5台	4台			9台
11	通路 LED誘導灯 C級 両面 天井埋込		2台	1台	1台		4台
12	通路 LED誘導灯 C級 片面 壁埋込				2台		2台
13	通路 LED誘導灯 B級 片面 壁付					1台	1台
誘導灯 計 (リニューアルプレート除く)		9台	26台	20台	6台	2台	63台
諸経費							1式

(留意事項)

- (1) 詳細箇所は、別添「図書館フロア図」のとおりとする。
- (2) 誘導灯B級は、BL型とする。
- (3) 諸経費には、機器取付費用、消防検査費用及び高所作業費用を含むこと。
 (1階・2階図書閲覧室の天井が高さ4.2m程度)

6 業務実施における注意事項

- (1) 受注者は、取替作業等の実施について、事前に発注者と協議のうえ、館の管理運営に支障のない日時に行うこと。
- (2) 作業に必要な部品、材料は受注者にて準備すること。
- (3) 受注者は、本業務において現有施設の機能に影響を与えないように十分留意するとともに、施設を破損又は汚損した場合は、受注者の負担で原形に復旧すること。

(4) 受注者は、業務の実施に先立ち、受注者と直接的かつ恒常的な雇用関係にある者を業務責任者に選任し、次の事項について書面により発注者へ通知するものとする。(変更があった場合も同様) なお、受注者との雇用関係を証明する書類として健康保険被保険者証の写しを提出する場合には、健康保険被保険者証に記載の記号・番号等にマスキングを施すこと。

・氏名、生年月日、資格経験、受注者との雇用関係を証明する書類

(5) 受注者は、事故がないように安全衛生対策を怠らないこと。万一事故が発生した場合は、速やかに適切な処置をとり、直ちにその経緯を発注者に知らせるとともに、受注者の責任において処理すること。


(6) 本業務の施行にあたり、受注者は関係法規及び本市の条例、規程等の修理施工に関する諸法令規則を遵守し、本市職員と密接な連絡を保ち施設使用に支障がないよう努めること。

(7) 業務終了後は完了届のほか業務報告書、写真、その他関係書類を提出するものとする。


(8) この仕様書に定めのない事項については、必要に応じて発注者と協議のうえ履行すること。

図書館フロア図


B1階

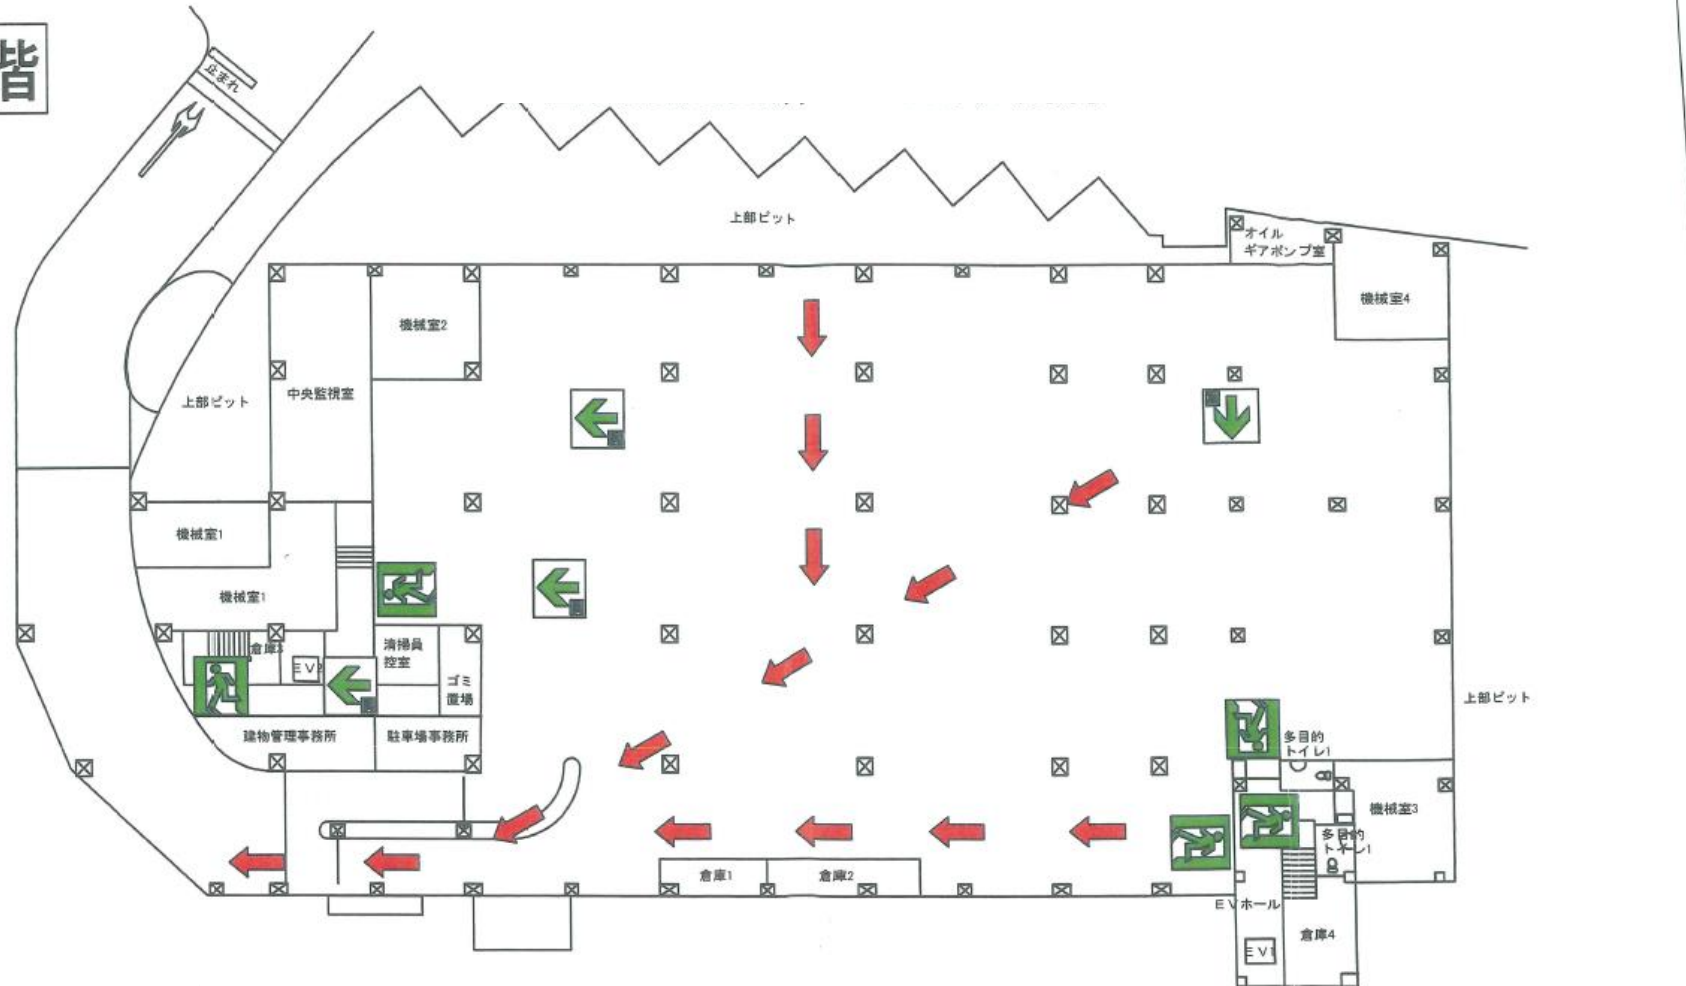


1階

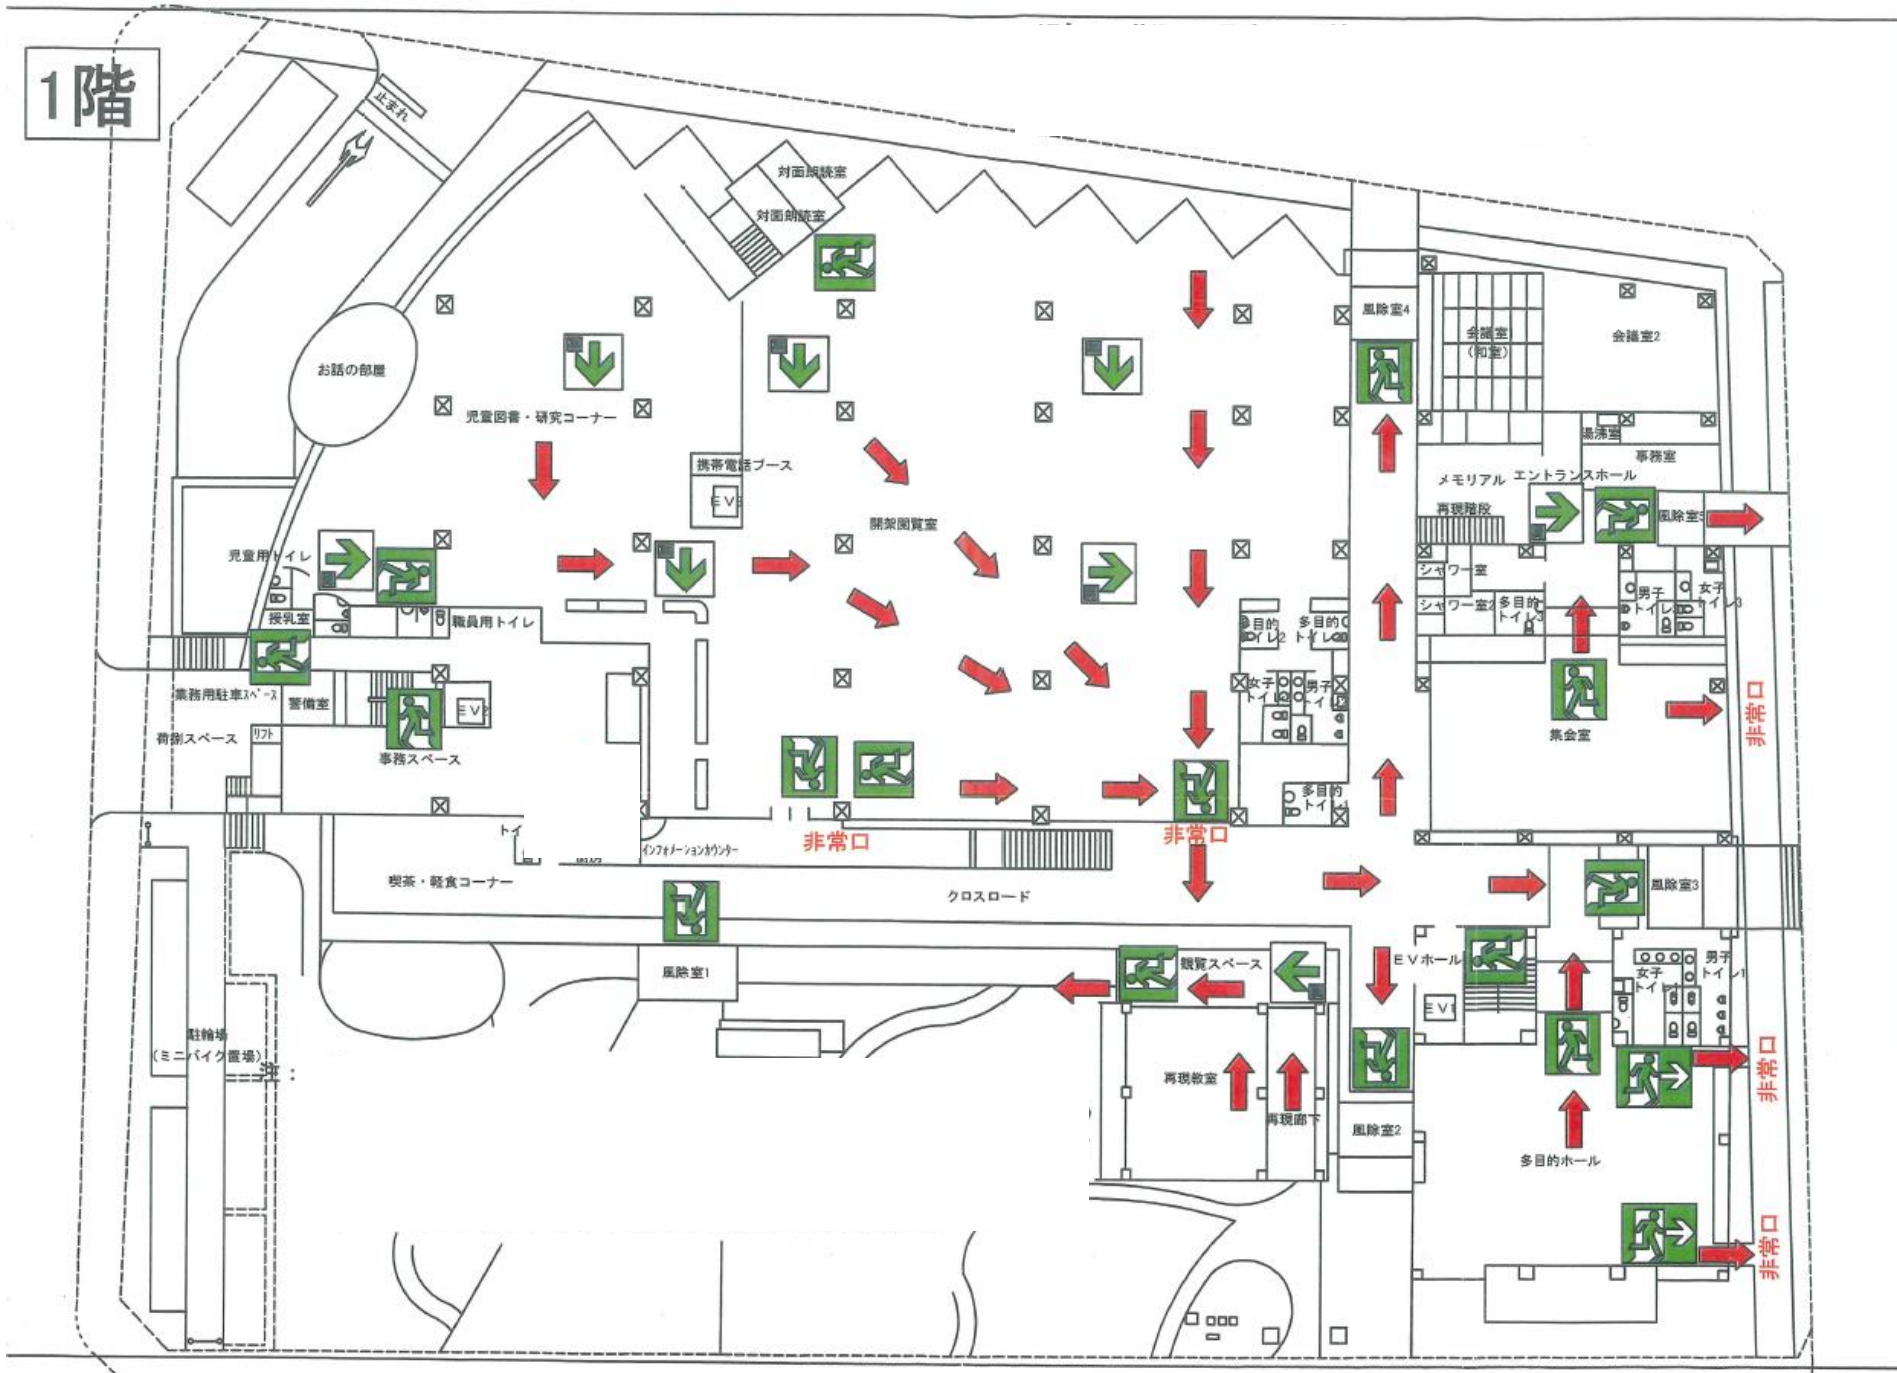

2階

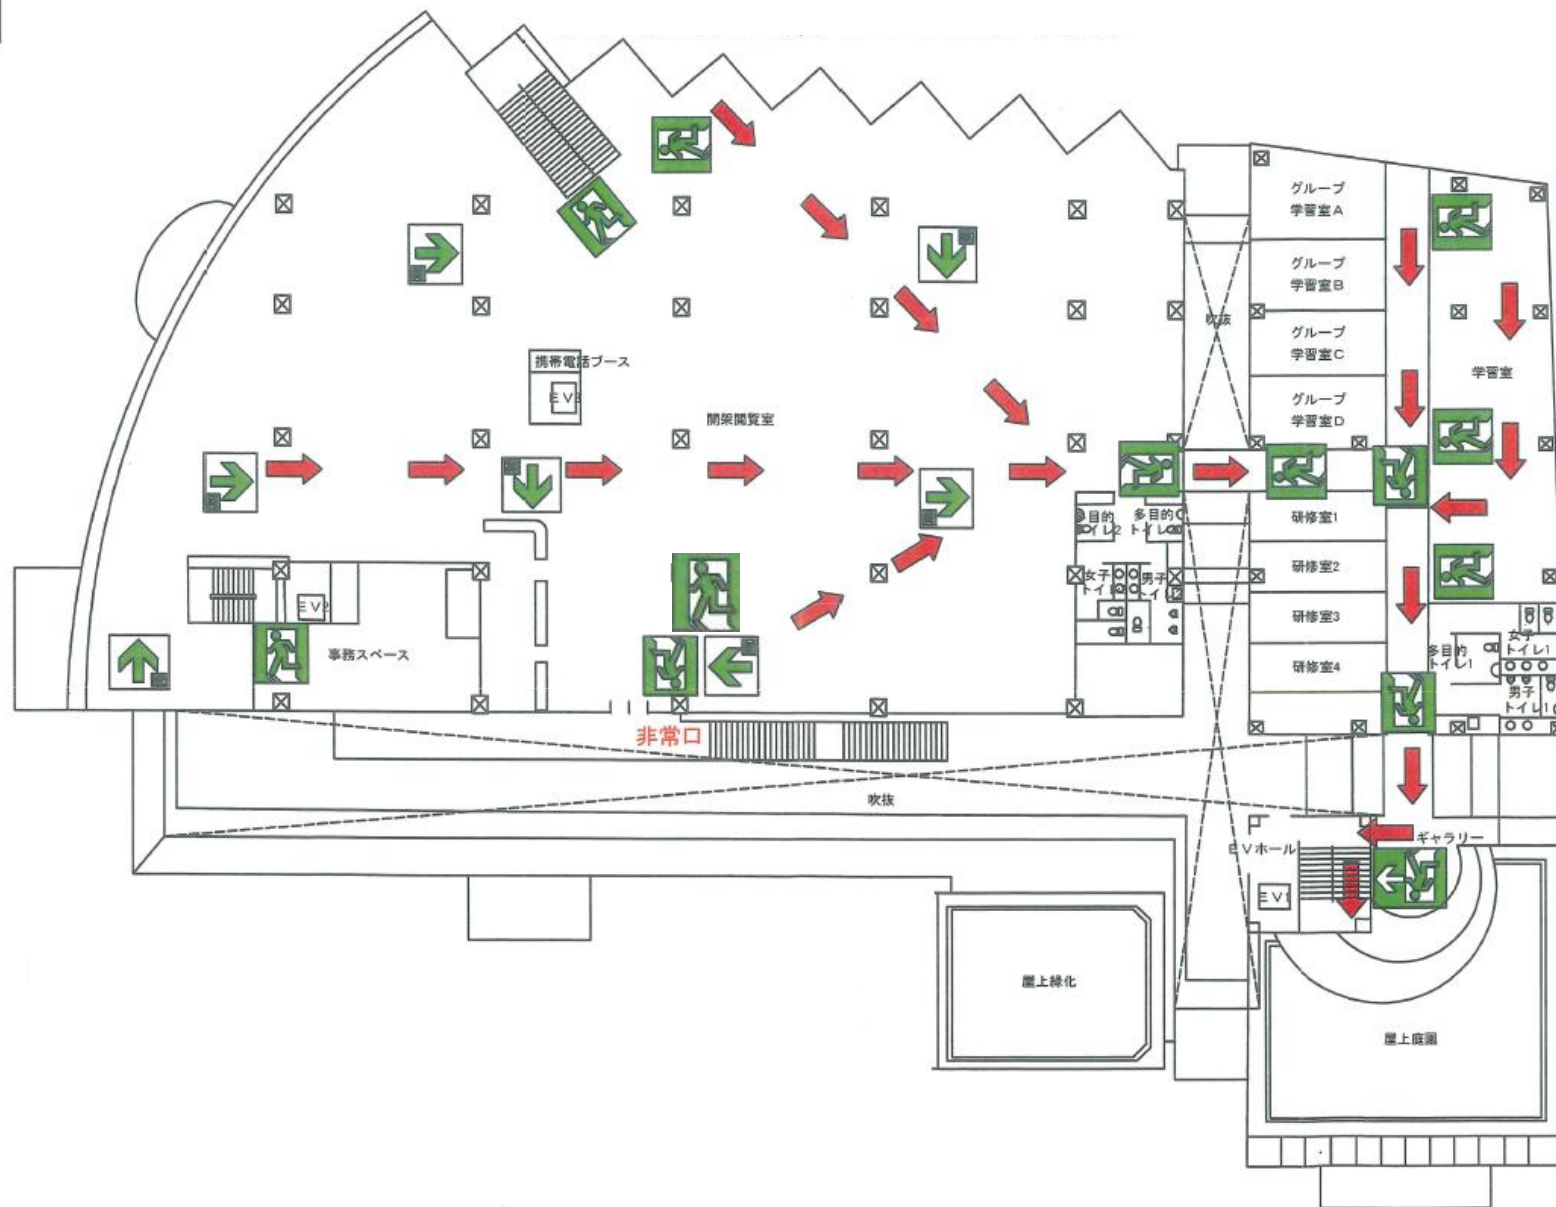

3階

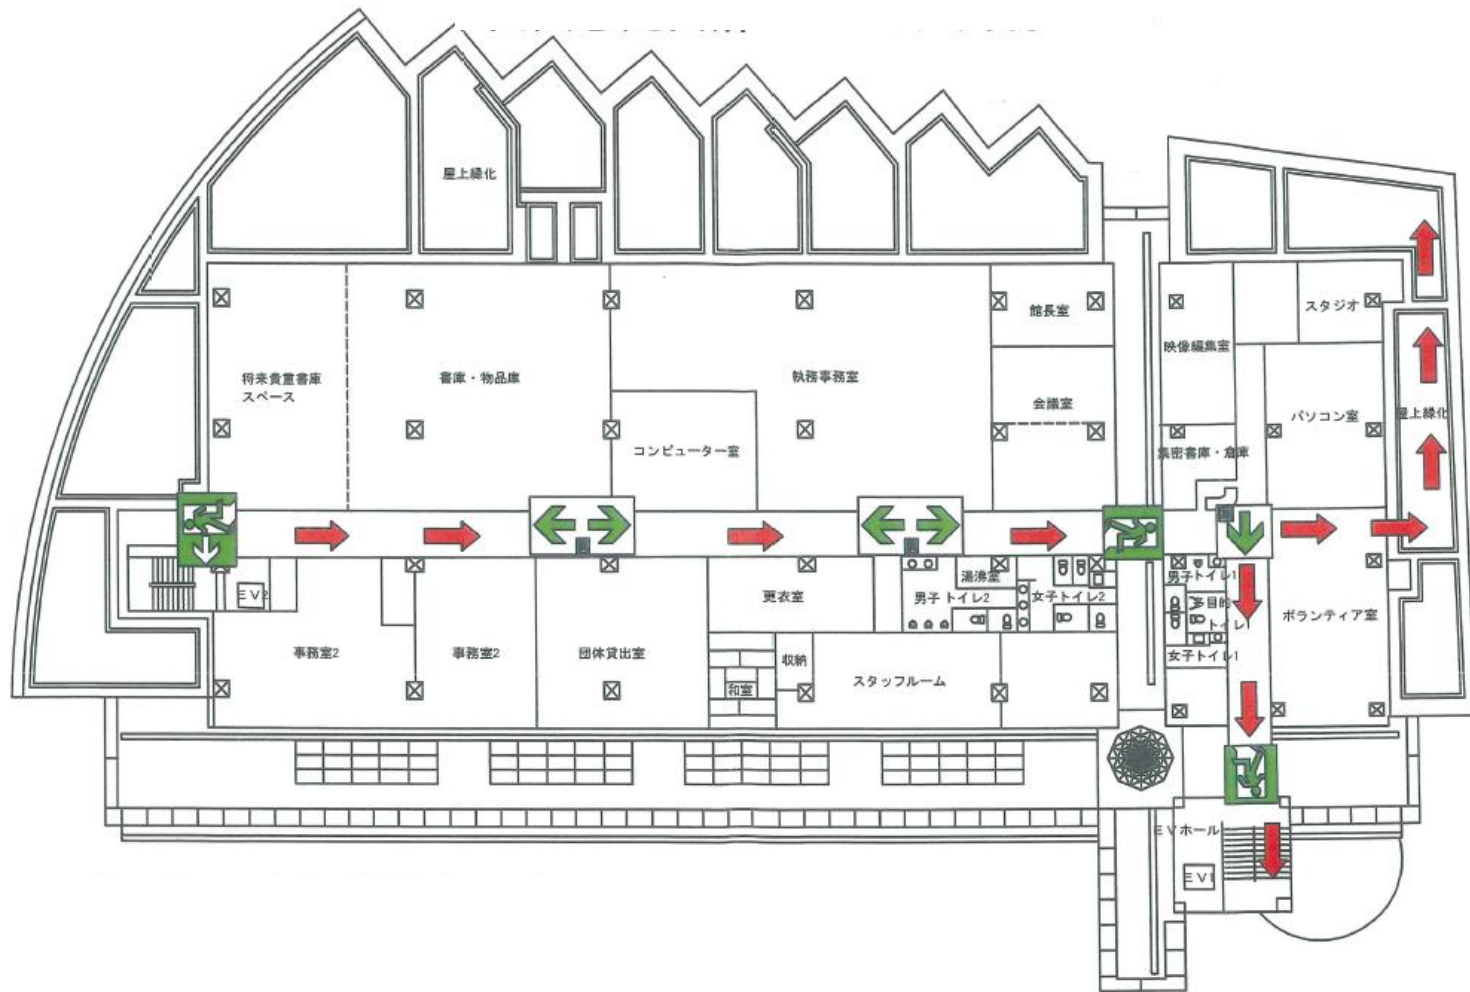

4階

