


資料6 事業予定地設備インフラ現況図

①上水道



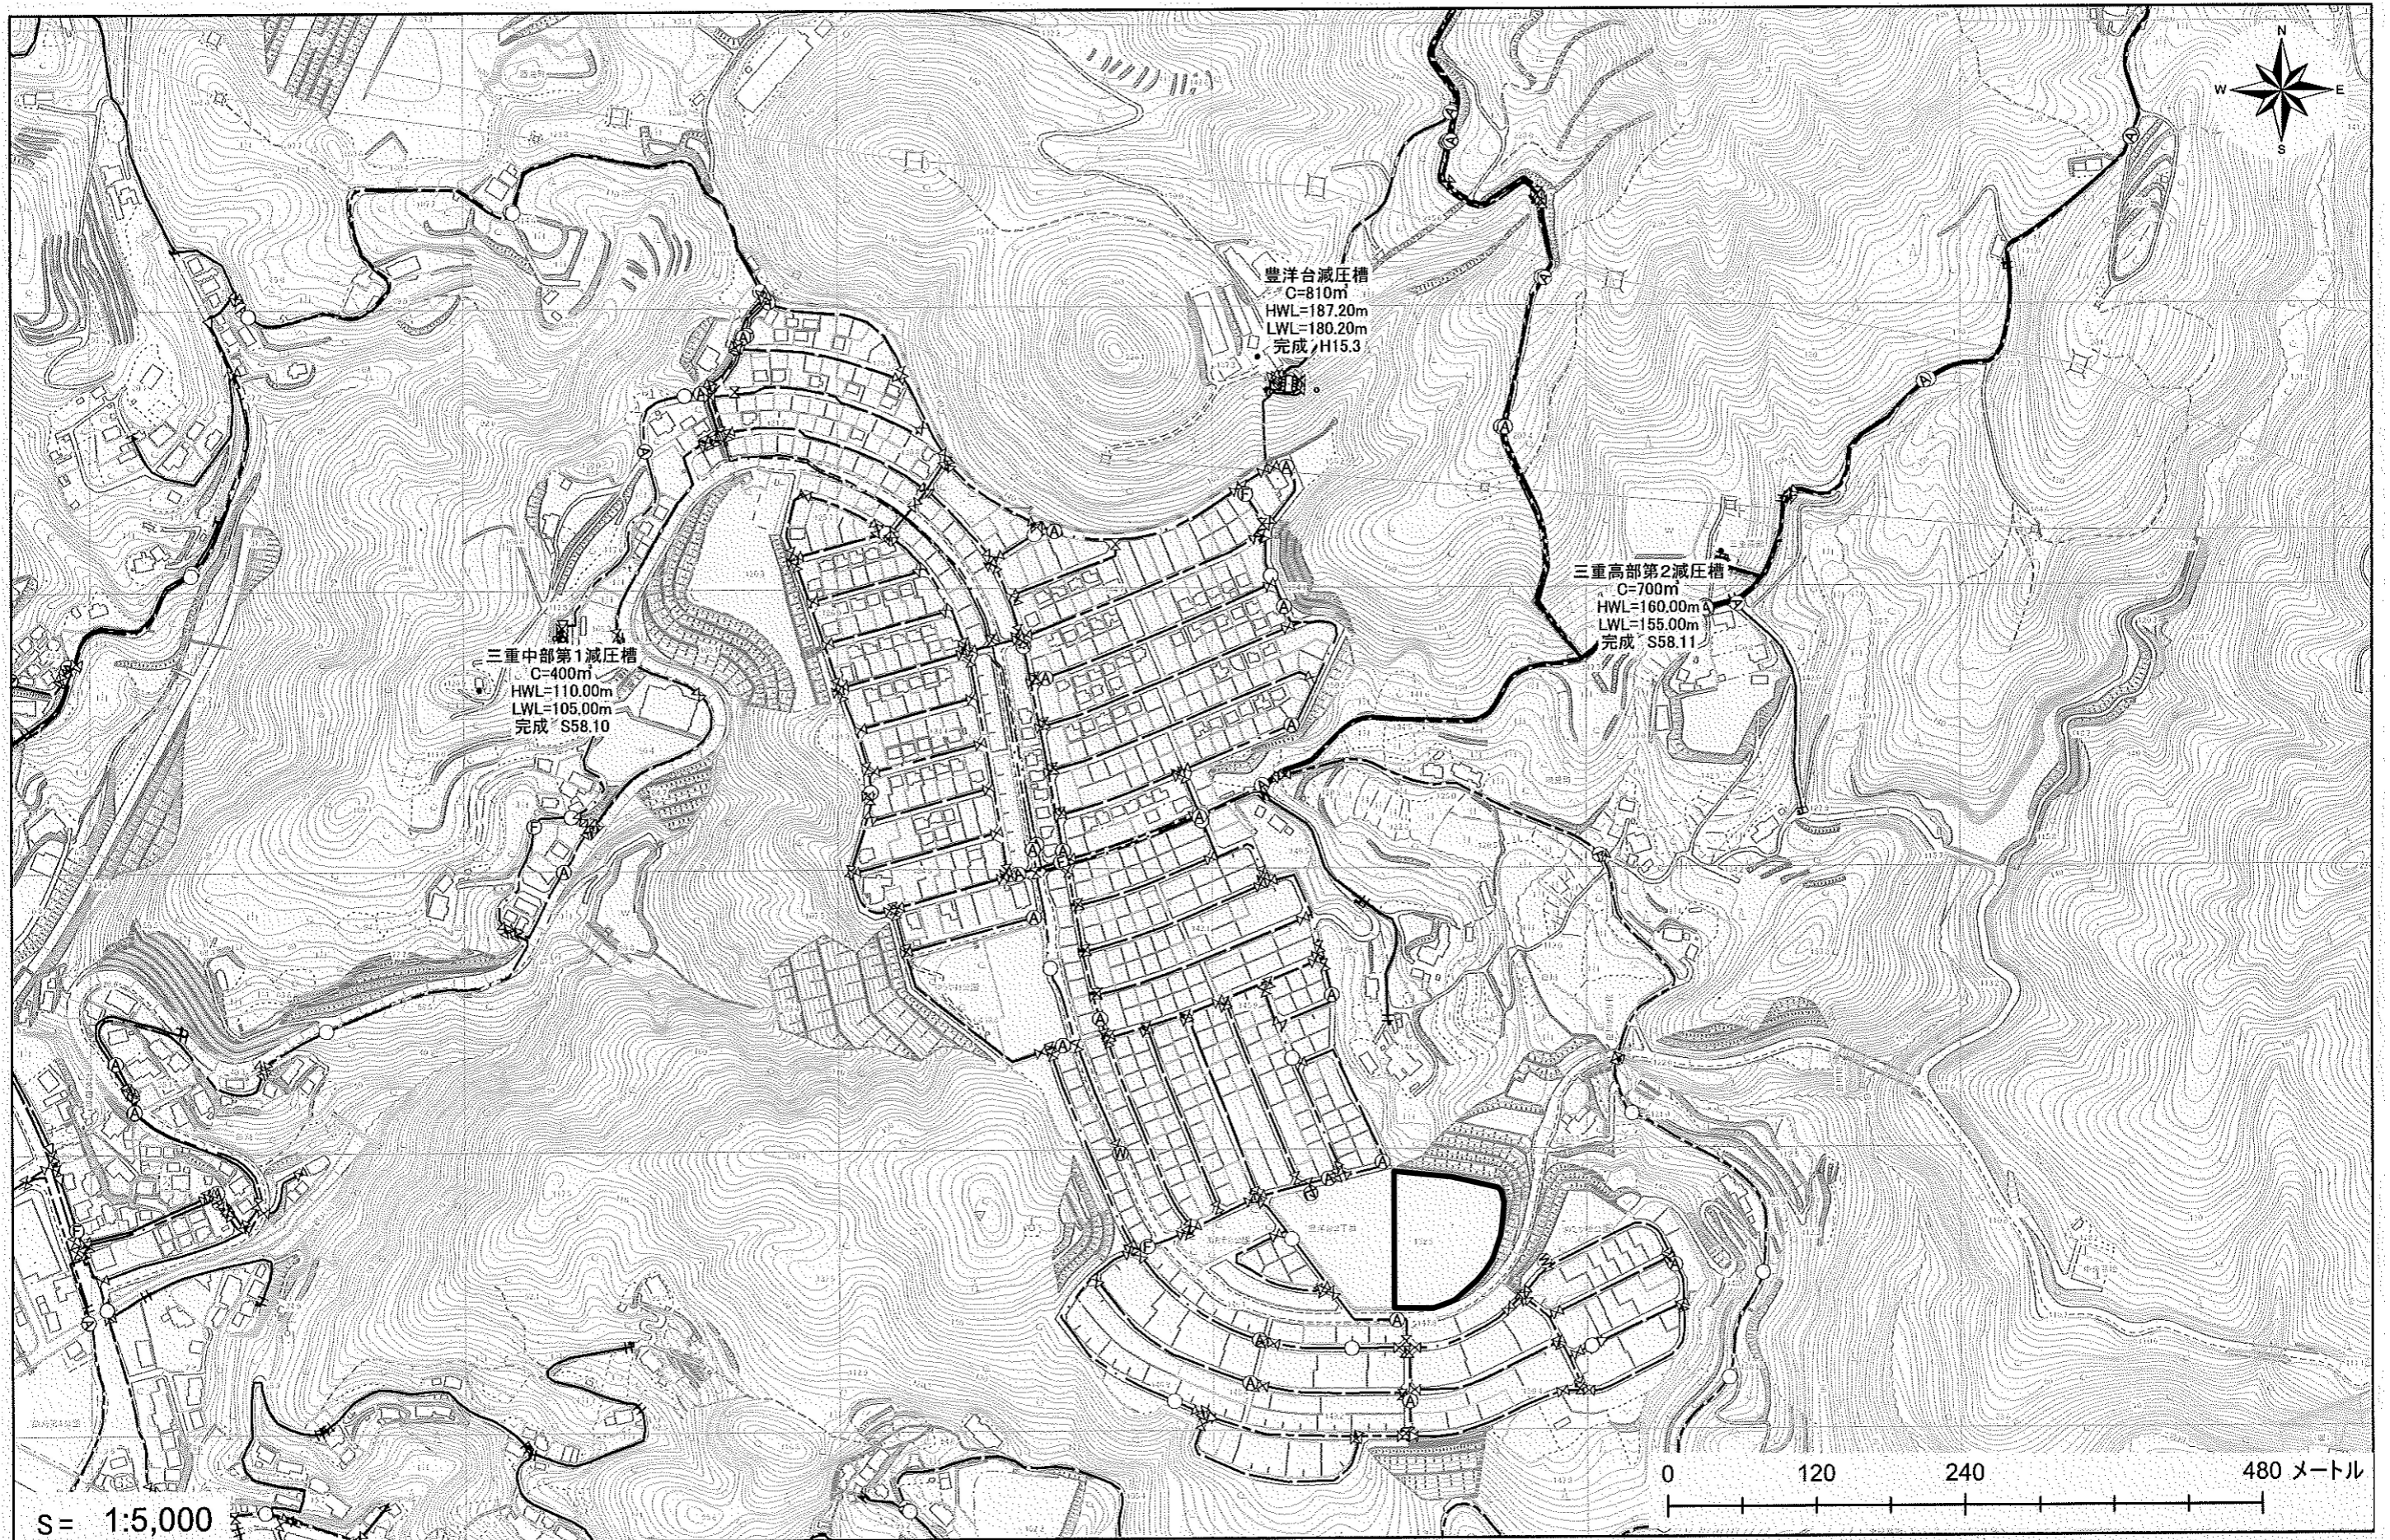


②下水道

凡例


区 域	人	孔
処理区界	○	Y号
認可区域	○	0号
管 渠	○	1号
幹 線	○	2号
枝 線	○	3号
圧送管	○	4号
	○	5号
樹	○	異形人孔
	○	特殊人孔
	○	伏せ越し
	○	掃除口
	○	樹人孔36.50
	○	樹人孔36.50
	○	樹人孔30×50
	○	樹人孔30×50
表記例		
施工年度	管渠延長	番号
管形状	勾配	マンホール
管径	管種	地盤高
管底高	管渠番号	副管
	樹番号	追加距離

[1 / 1000]

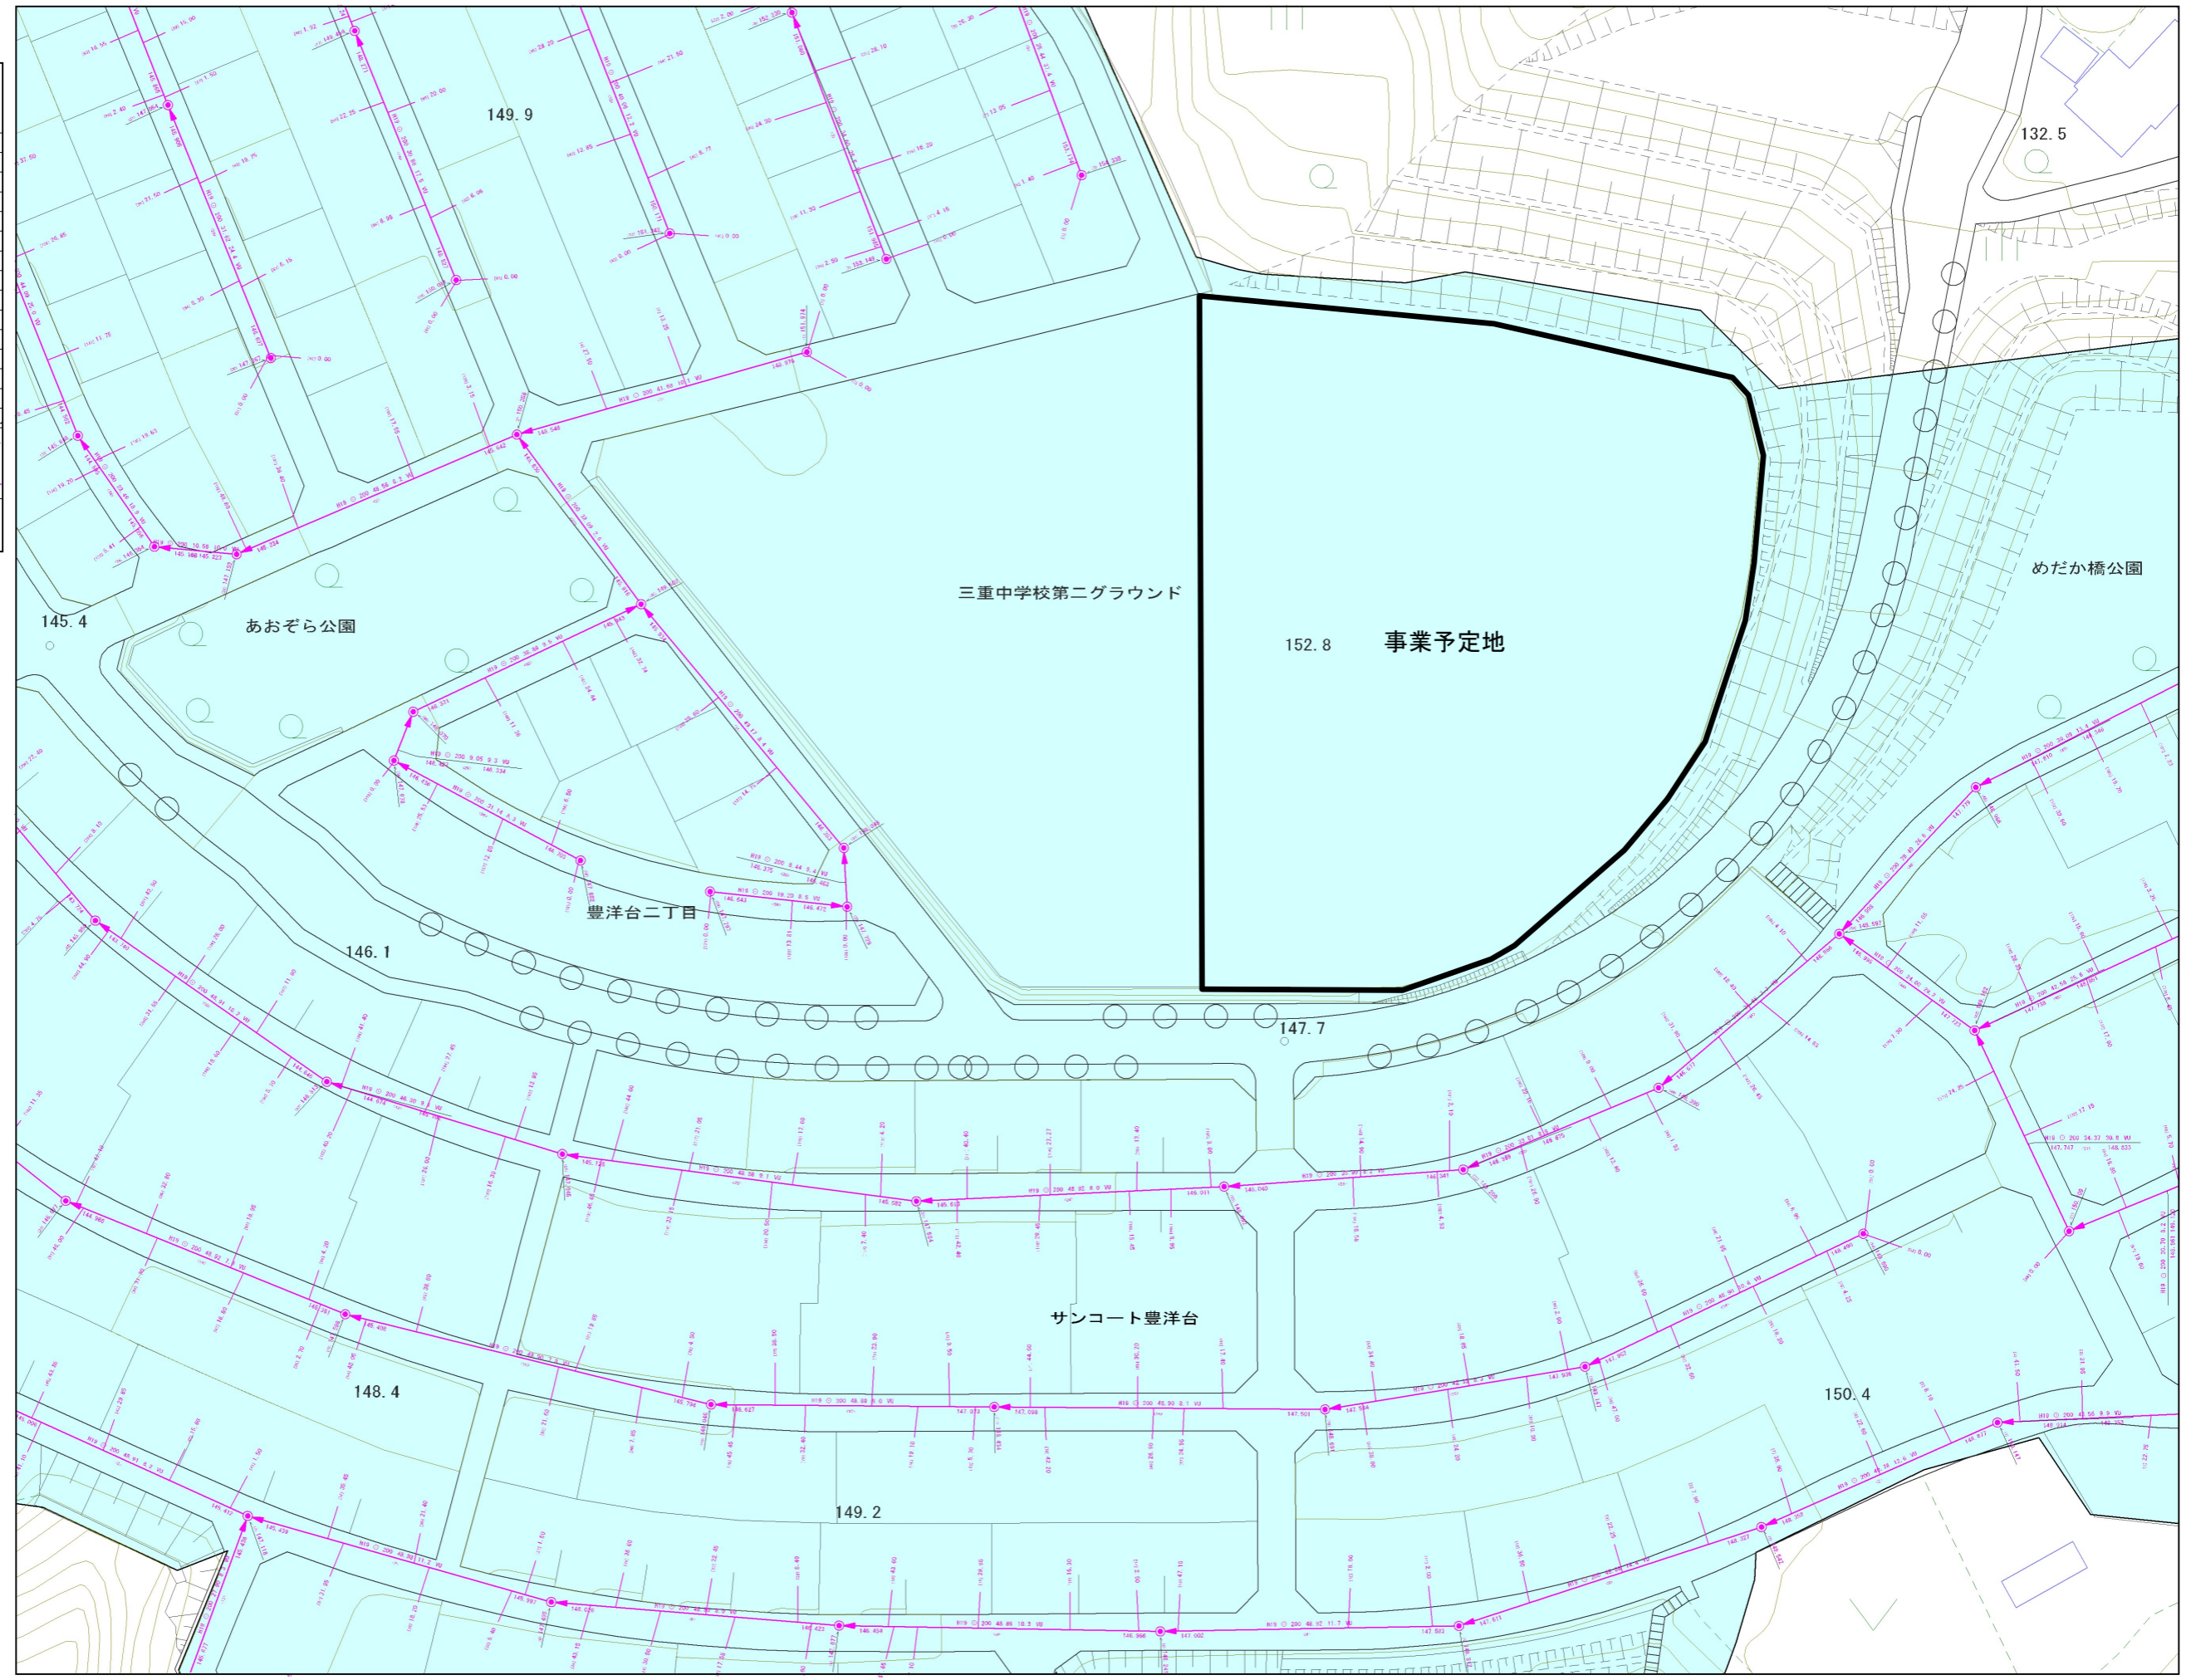

③ガス

< ガス >

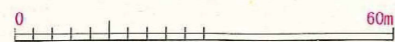

作成日：平成30年11月28日



④電気

