



S = 1:1,000

長崎市水道配管図

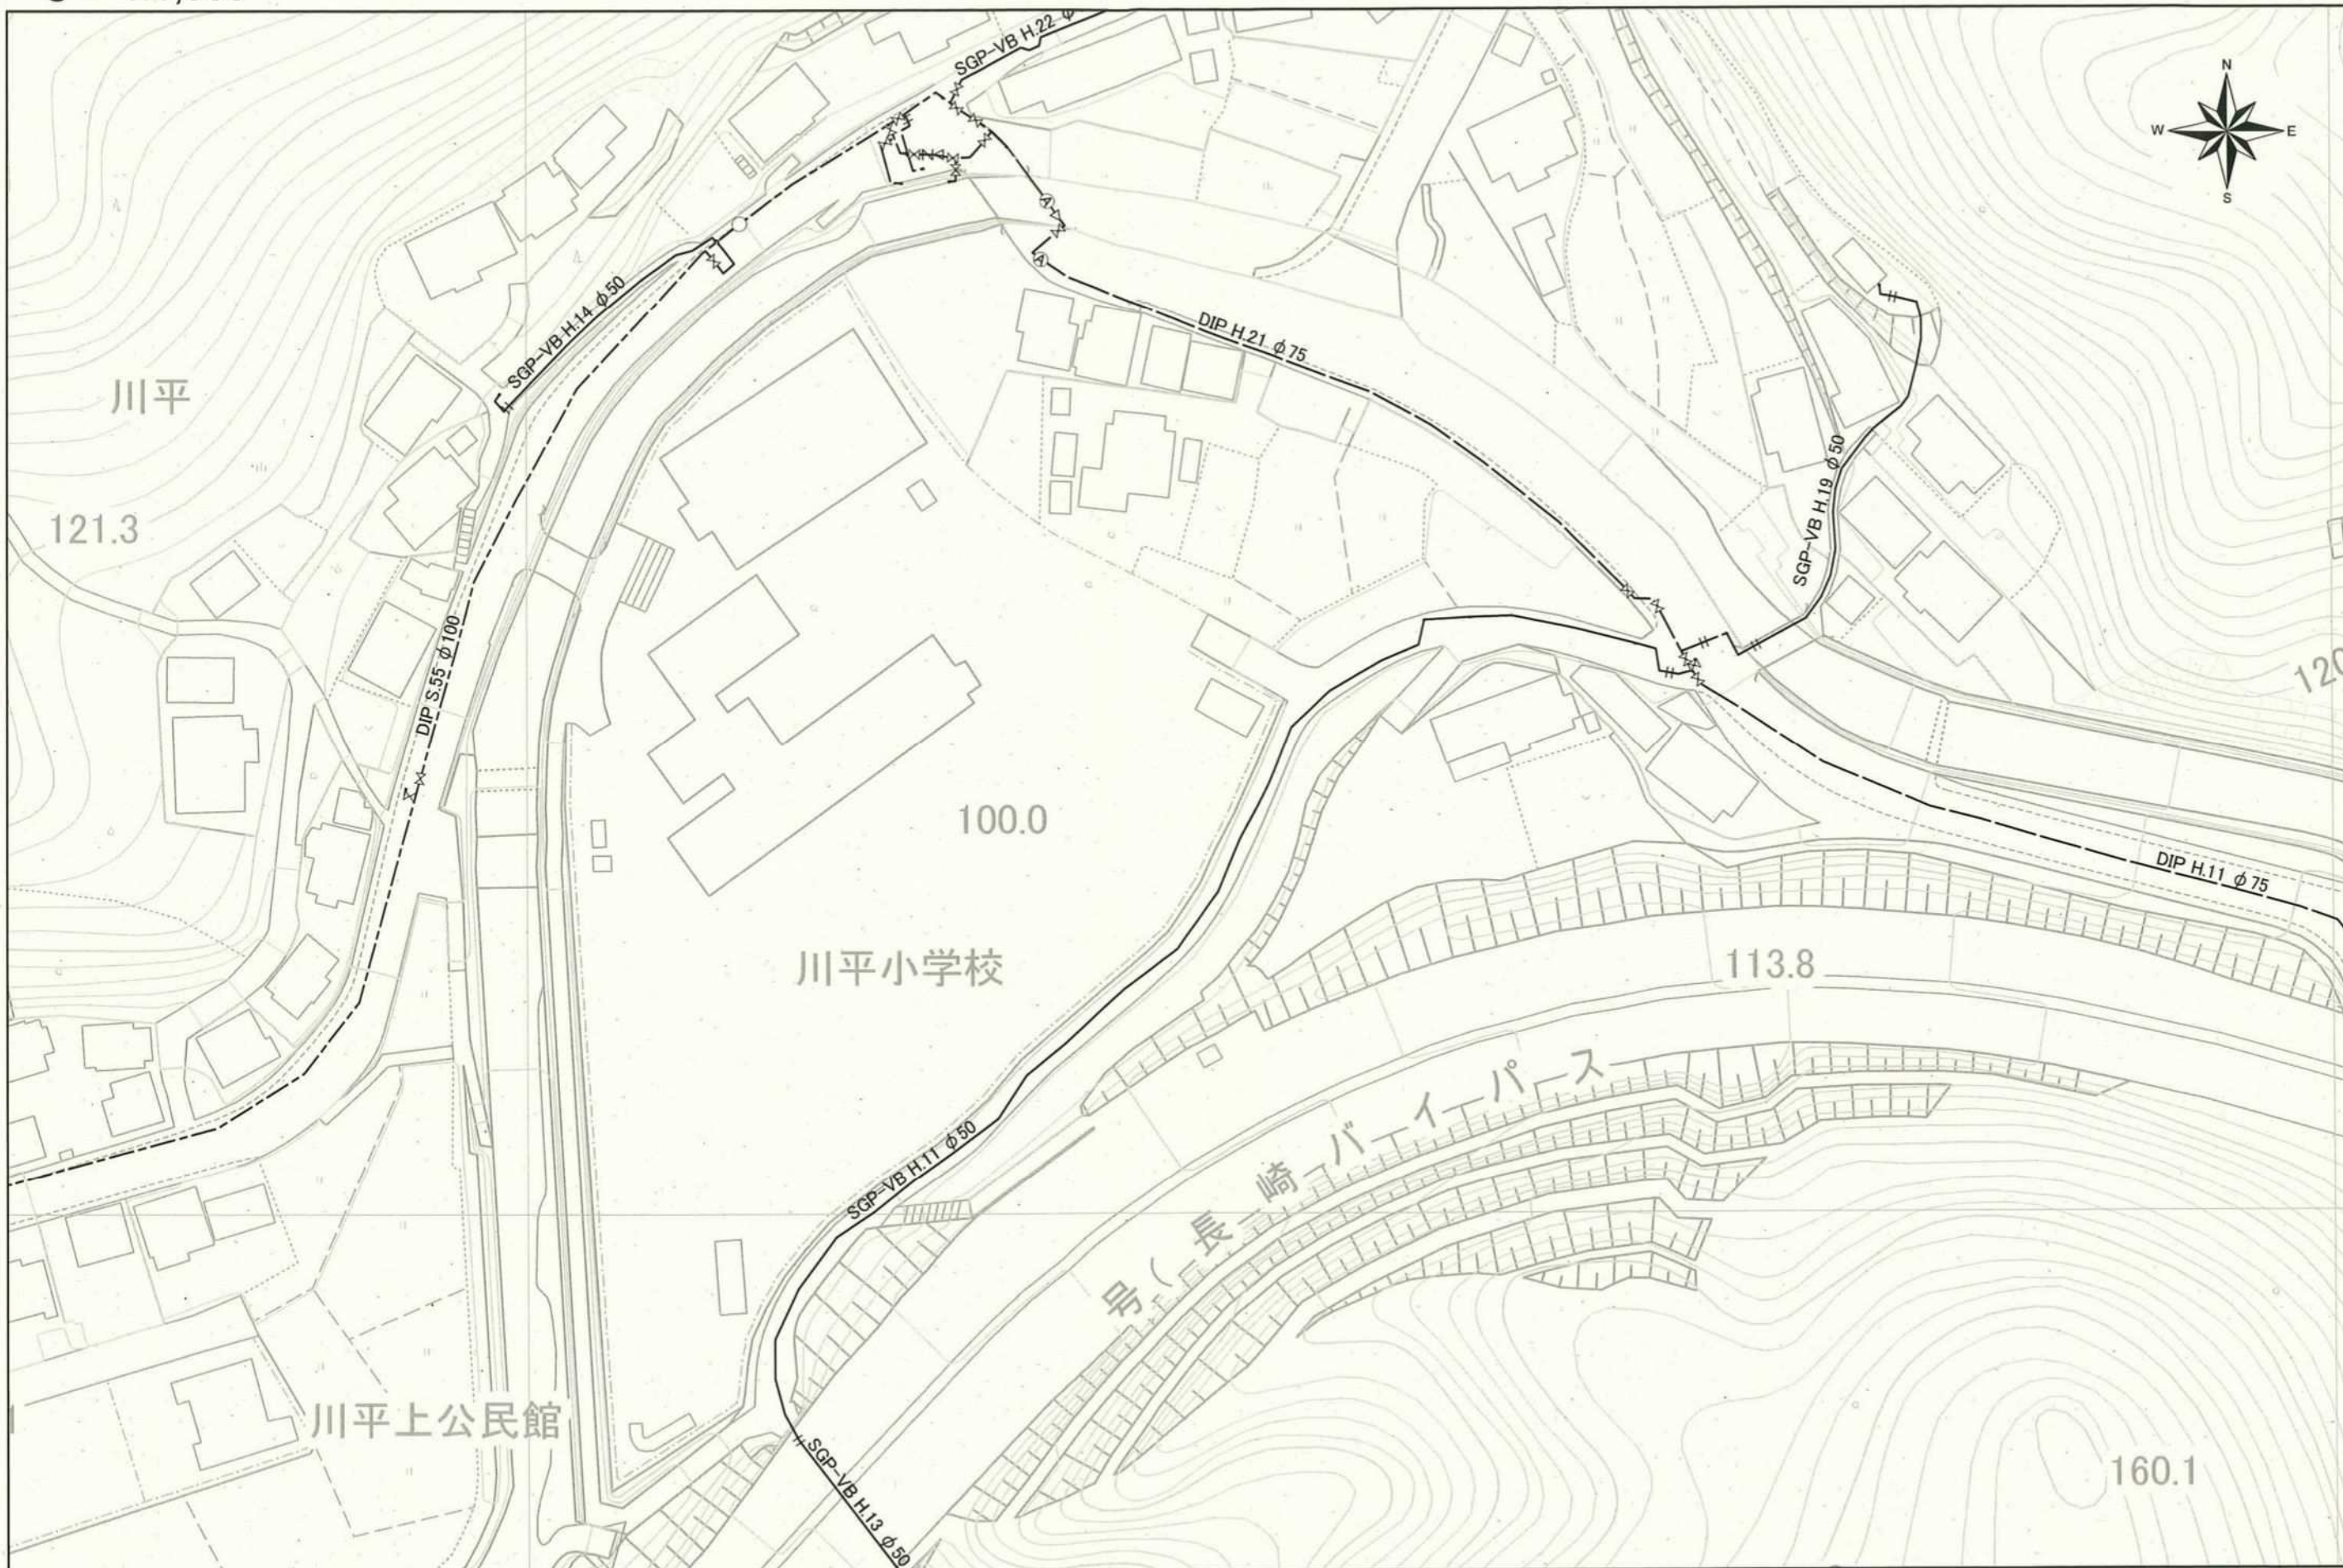

長崎市水道配管図については、水道管を維持管理するうえでの基礎資料として上下水道局が作成した概略図(参考図)です。現地の状況と異なることがありますので、必ず現地確認をお願いします。

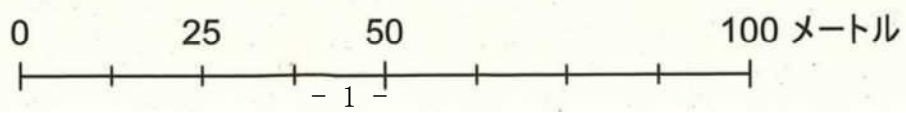



凡 例

区 域	人 孔
給排水区界	○ Y号
認可区域	○ 0号
管 渠	○ 1号
幹 線	○ 2号
枝 線	○ 3号
圧送管	○ 4号
	○ 5号
	○ 異形人孔
樹	○ 特殊人孔
○ 汚水貯36.50	○ 伏せ越し
○ 汚水貯50×50	○ 掃除口
○ 塩ピマス類	○ 樹人孔36.50
○ 掃除口	○ 樹人孔30×50
	○ 塩ピマス類人孔

表記例		番号	マメ・林・ツ
施工年度	管渠延長	番号	マメ・林・ツ
管形状	勾配		
管径	管種		
管底高	管渠番号	測管	樹番号
			追加距離

令和3年10月4日 [02913]