


長崎市 建築部 住宅政策室
日見大曲・宿町団地 第1期整備事業

令和5年度

別添資料⑧-1

ガス管整備状況図

宿町第2団地公営住宅新築管工事		設計	57.9
配管図		訂正	
		縮尺	
課長	係長	設計者	図番
			11-3
長崎市 建築部 建築課			

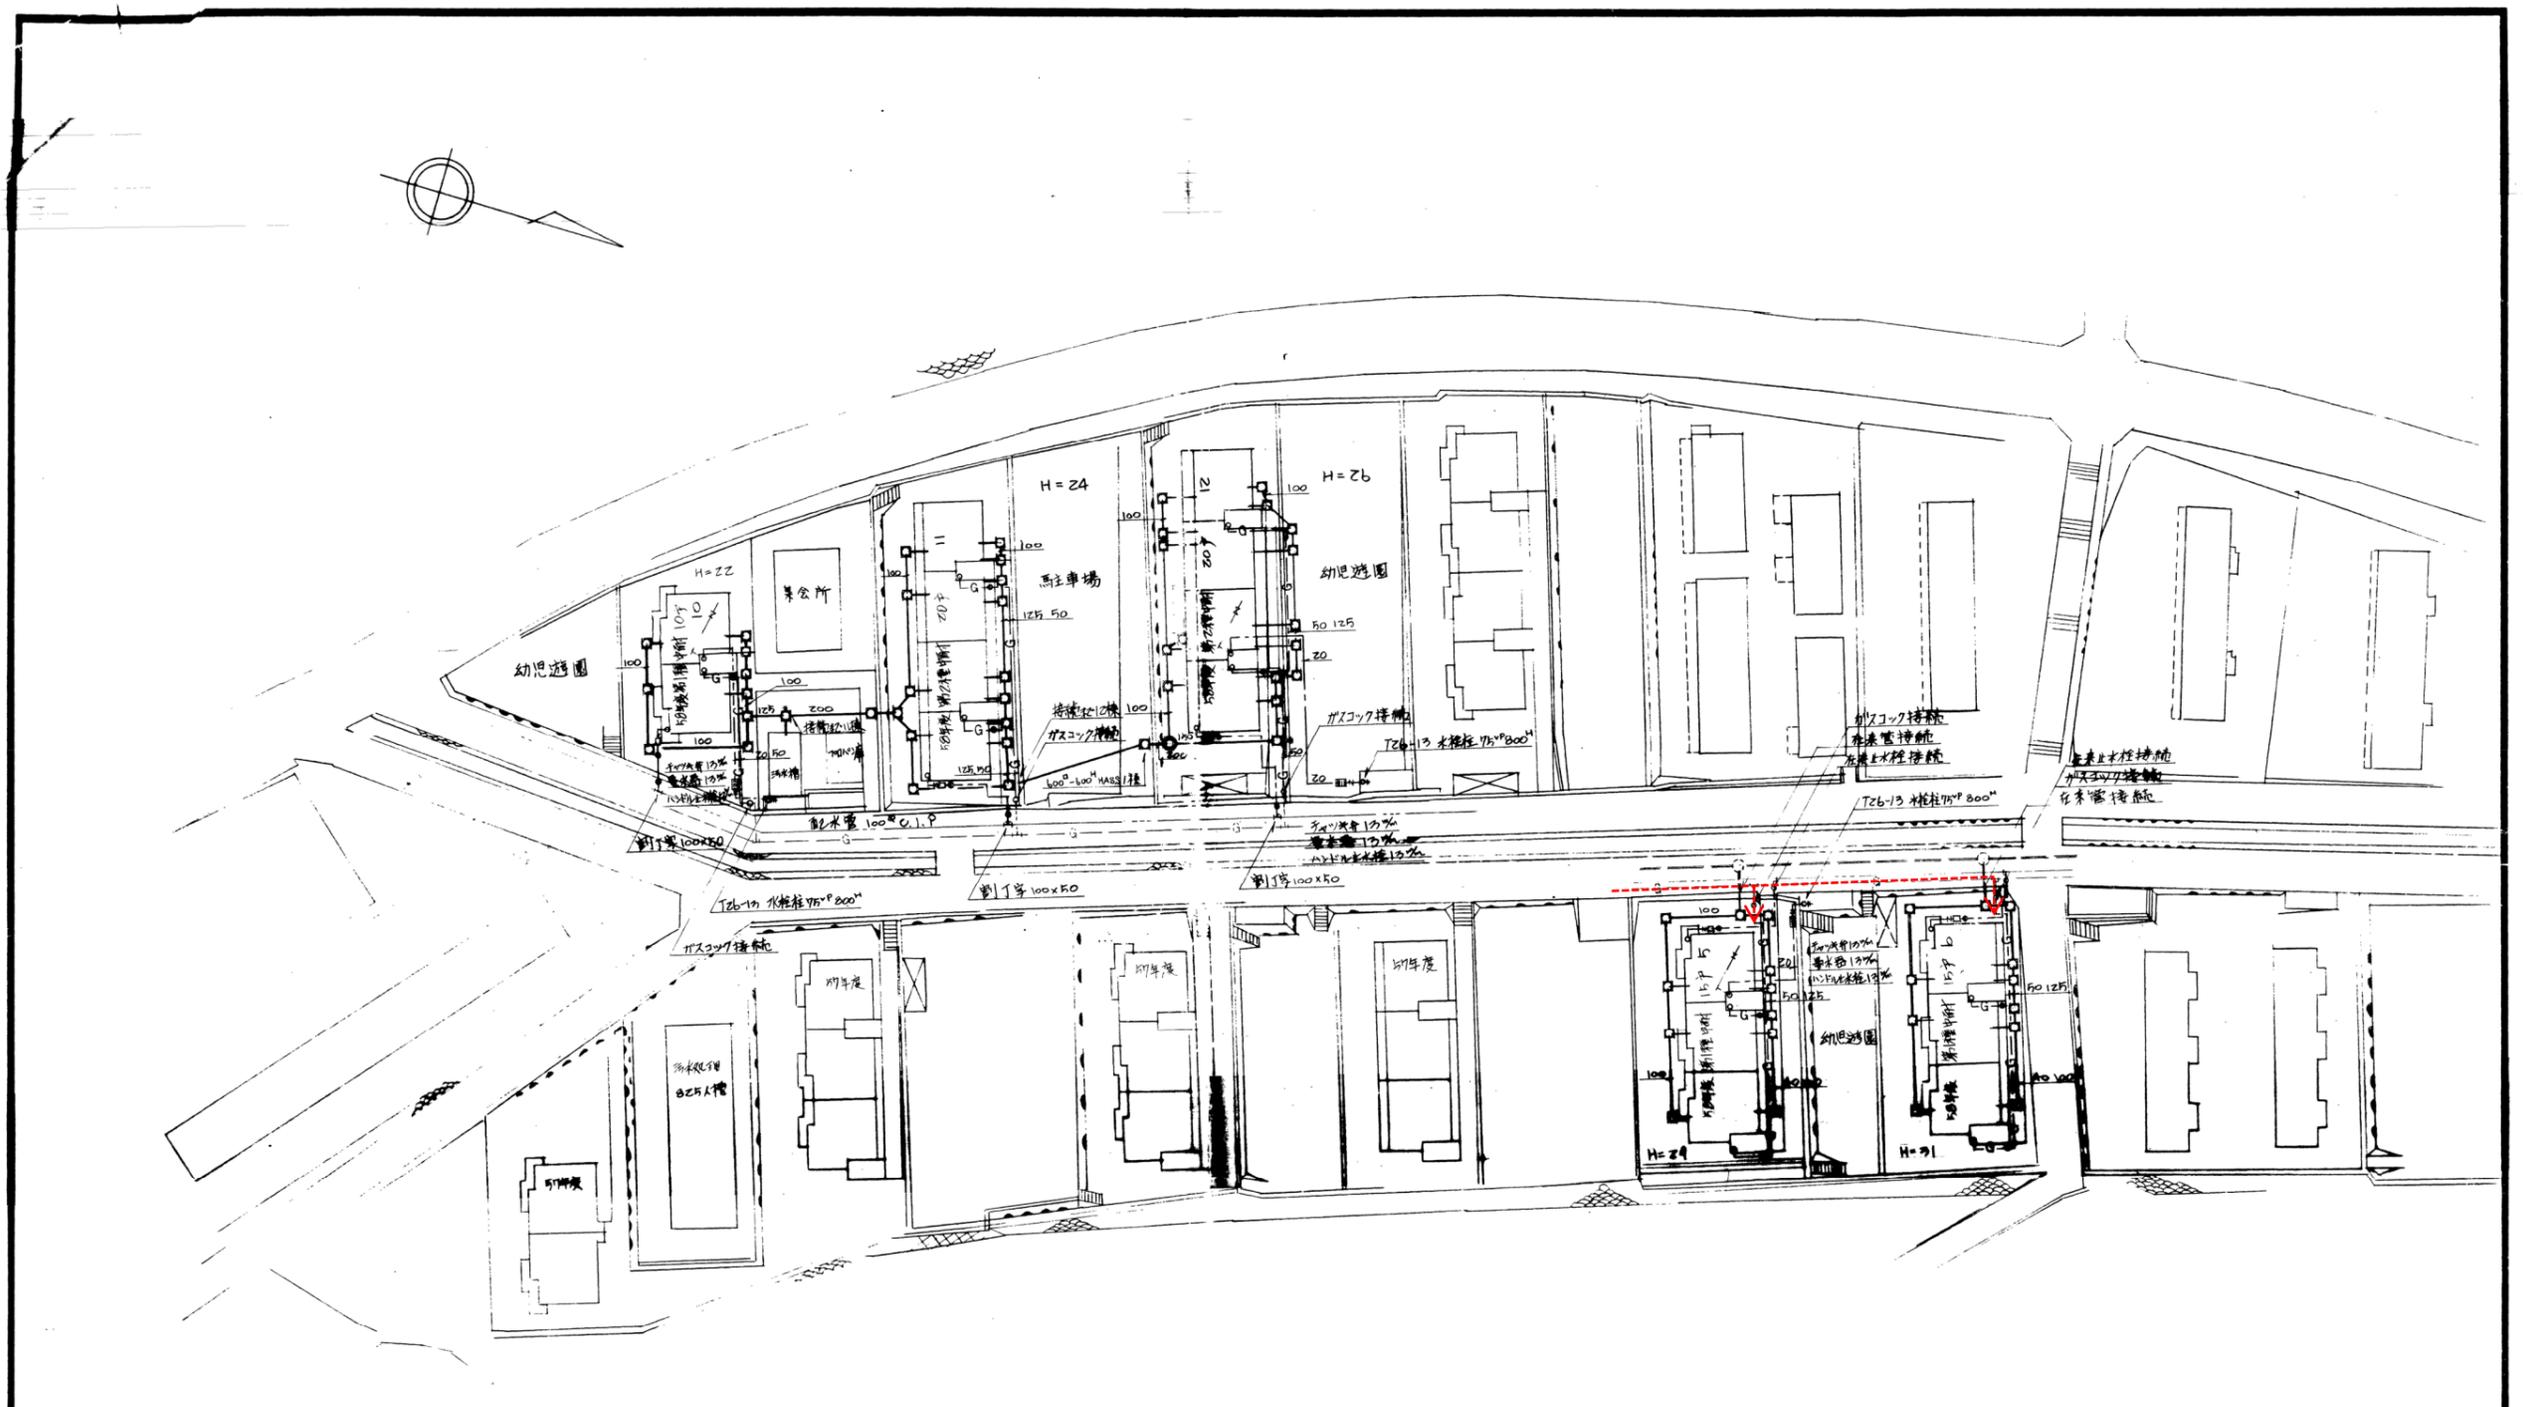

配管図 S=Y400

宿町第2団地 公営住宅新築 工事		設計	28.3.1
配置図		訂正	
		縮尺	1/400
図	保	保	設計
長	長	長	士
			号
			14-3
長崎市 建築部 建築課			