



宝町公園平面図

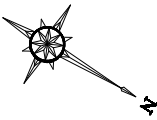

長崎スタジアムシティ計画区域

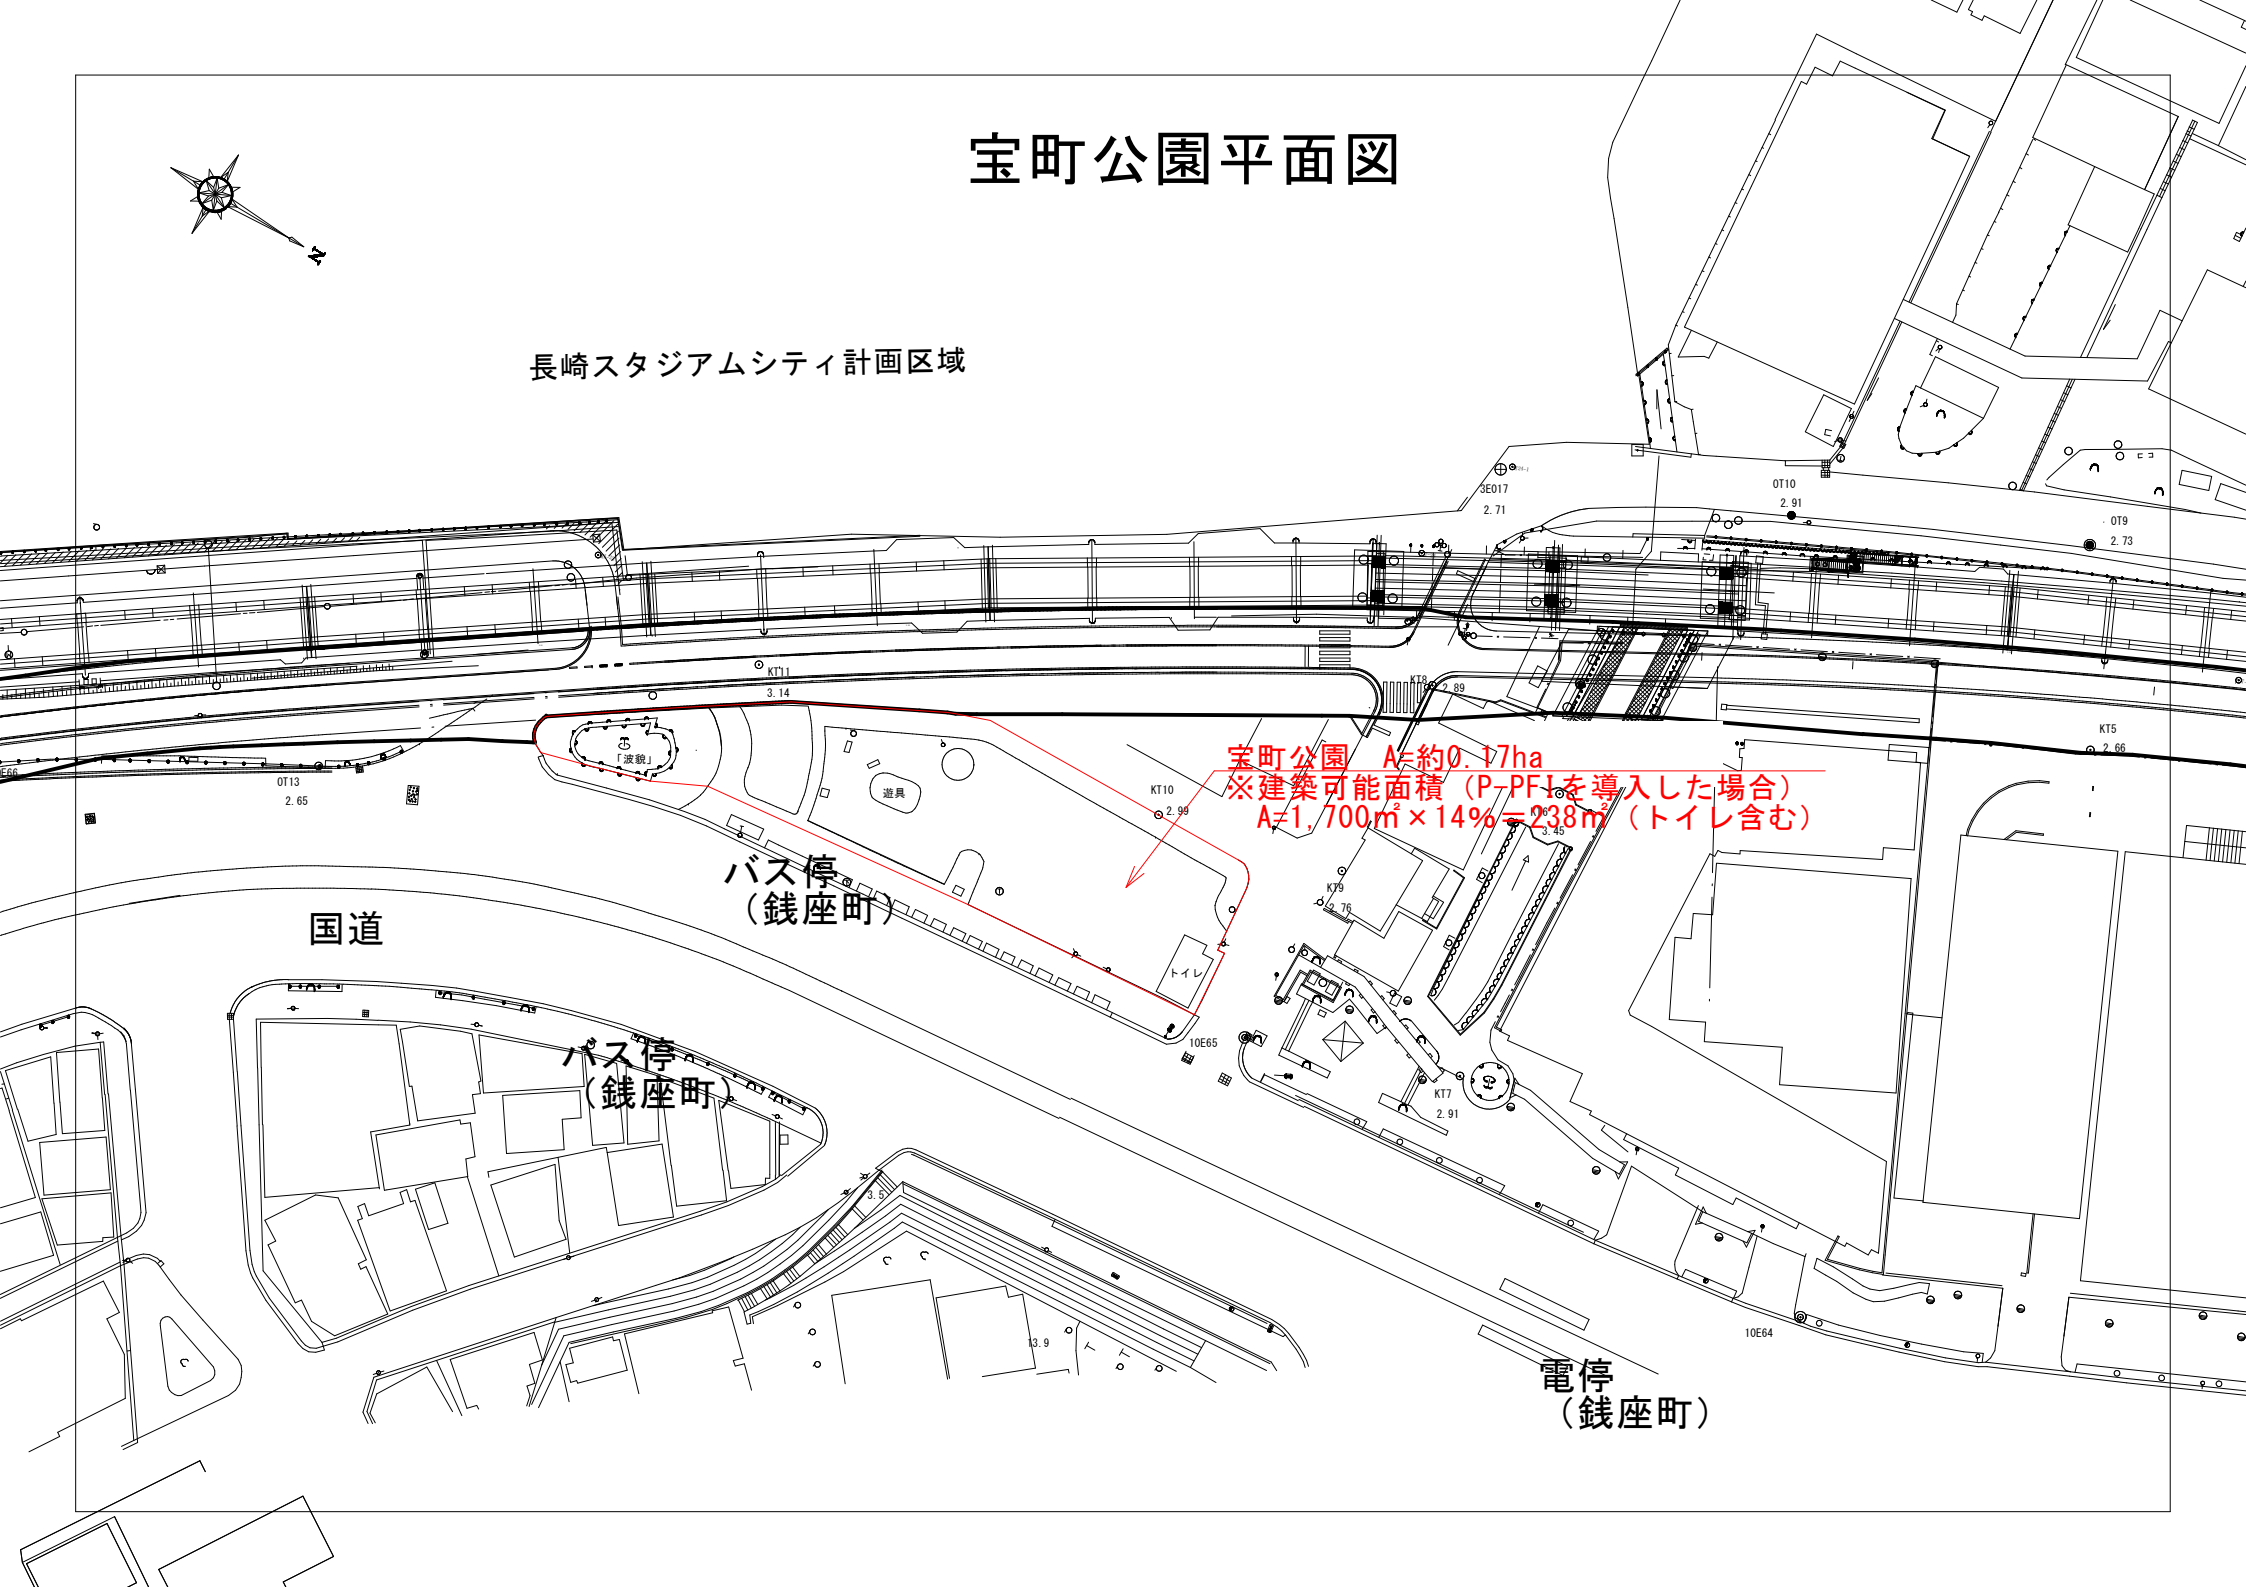

宝町公園 A=約0.17ha
※建築可能面積 (P-PFIを導入した場合)
A=1,700㎡×14%=238㎡ (トイレ含む)

バス停
(銭座町)

バス停
(銭座町)

電停
(銭座町)

国道