


# 魚の町公園平面図

S=1:150

長崎市民会館

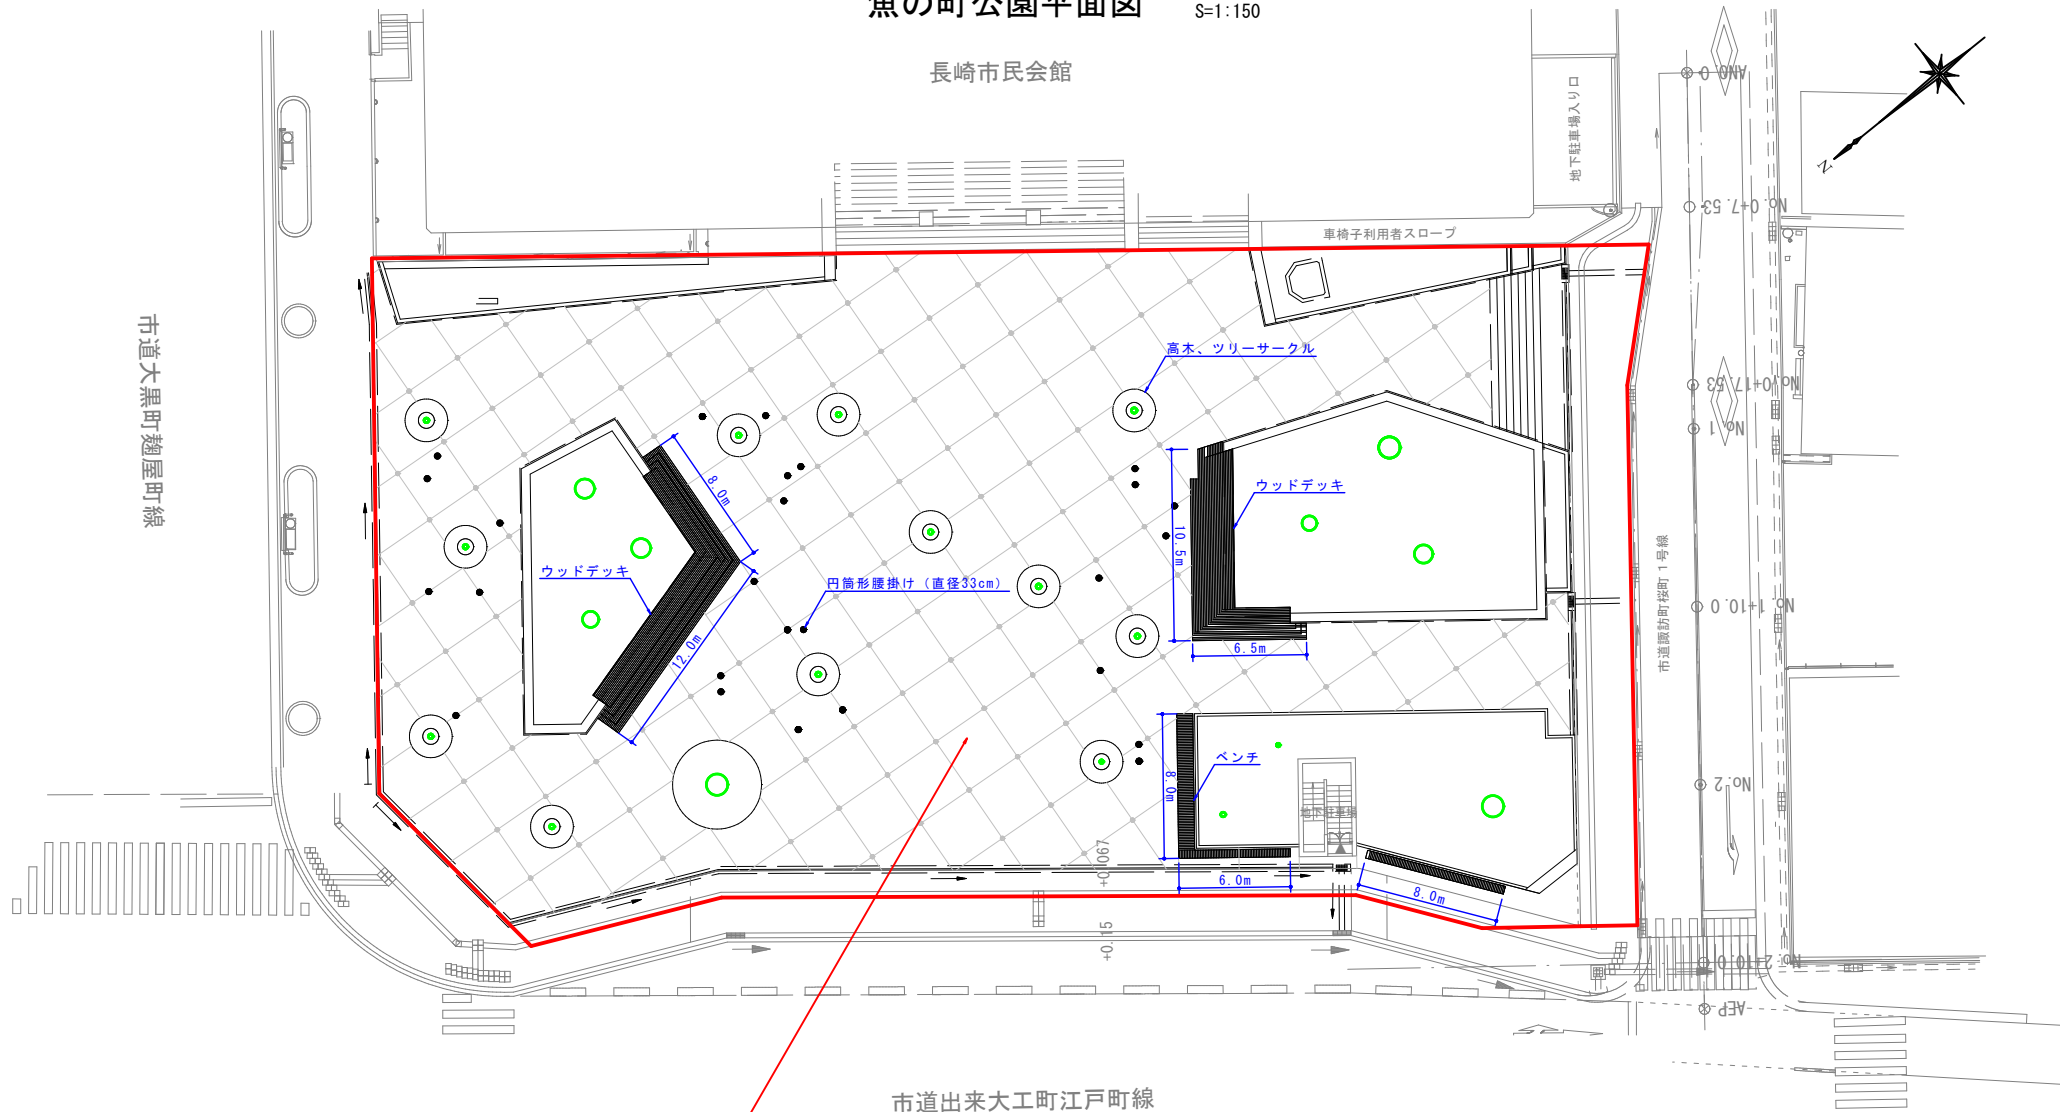

魚の町公園 A=約0.28ha  
※建築可能面積(P-PFIを導入した場合)  
A=2,800×10%=280㎡