


新大工町地区計画 計画図 (地区整備計画図)

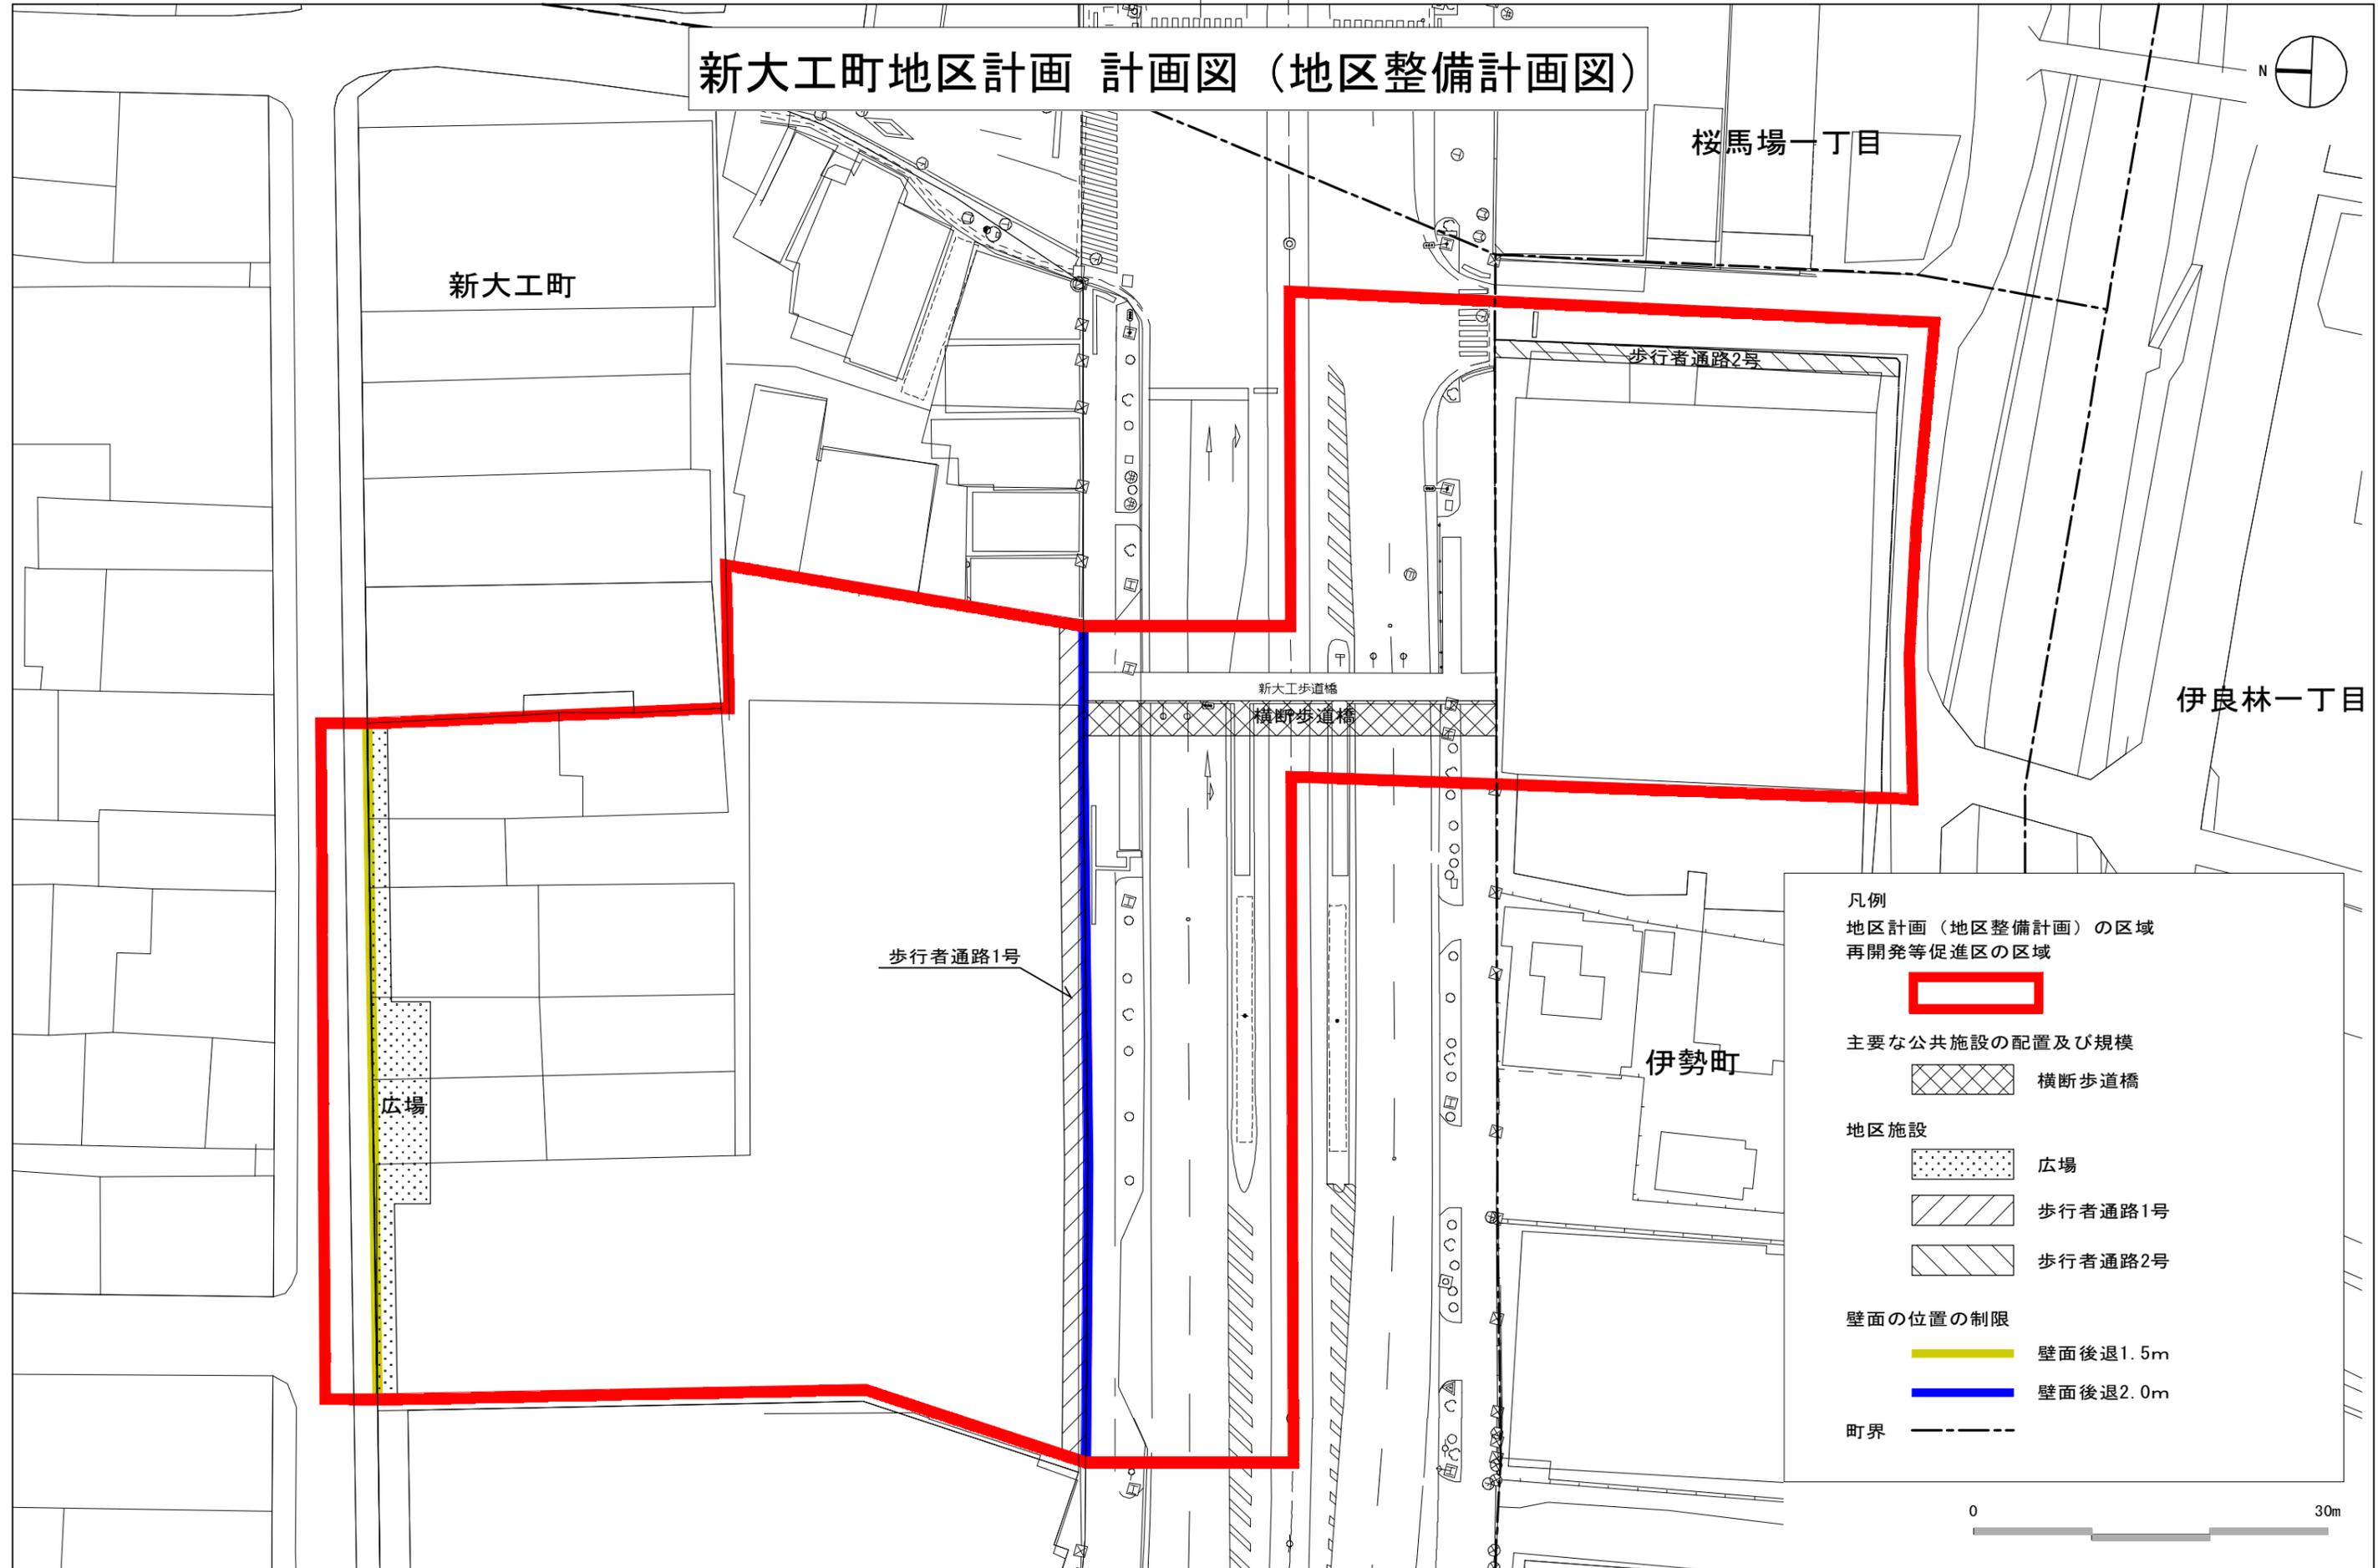

新大工町

桜馬場一丁目

伊良林一丁目

歩行者通路2号

新大工歩道橋

横断歩道橋

歩行者通路1号

伊勢町

広場

凡例


地区計画 (地区整備計画) の区域
再開発等促進区の区域

主要な公共施設の配置及び規模

地区施設

壁面の位置の制限

町界

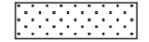-  地区計画 (地区整備計画) の区域
再開発等促進区の区域
-  横断歩道橋
-  広場
-  歩行者通路1号
-  歩行者通路2号
-  壁面後退1.5m
-  壁面後退2.0m
-  町界

