平面図

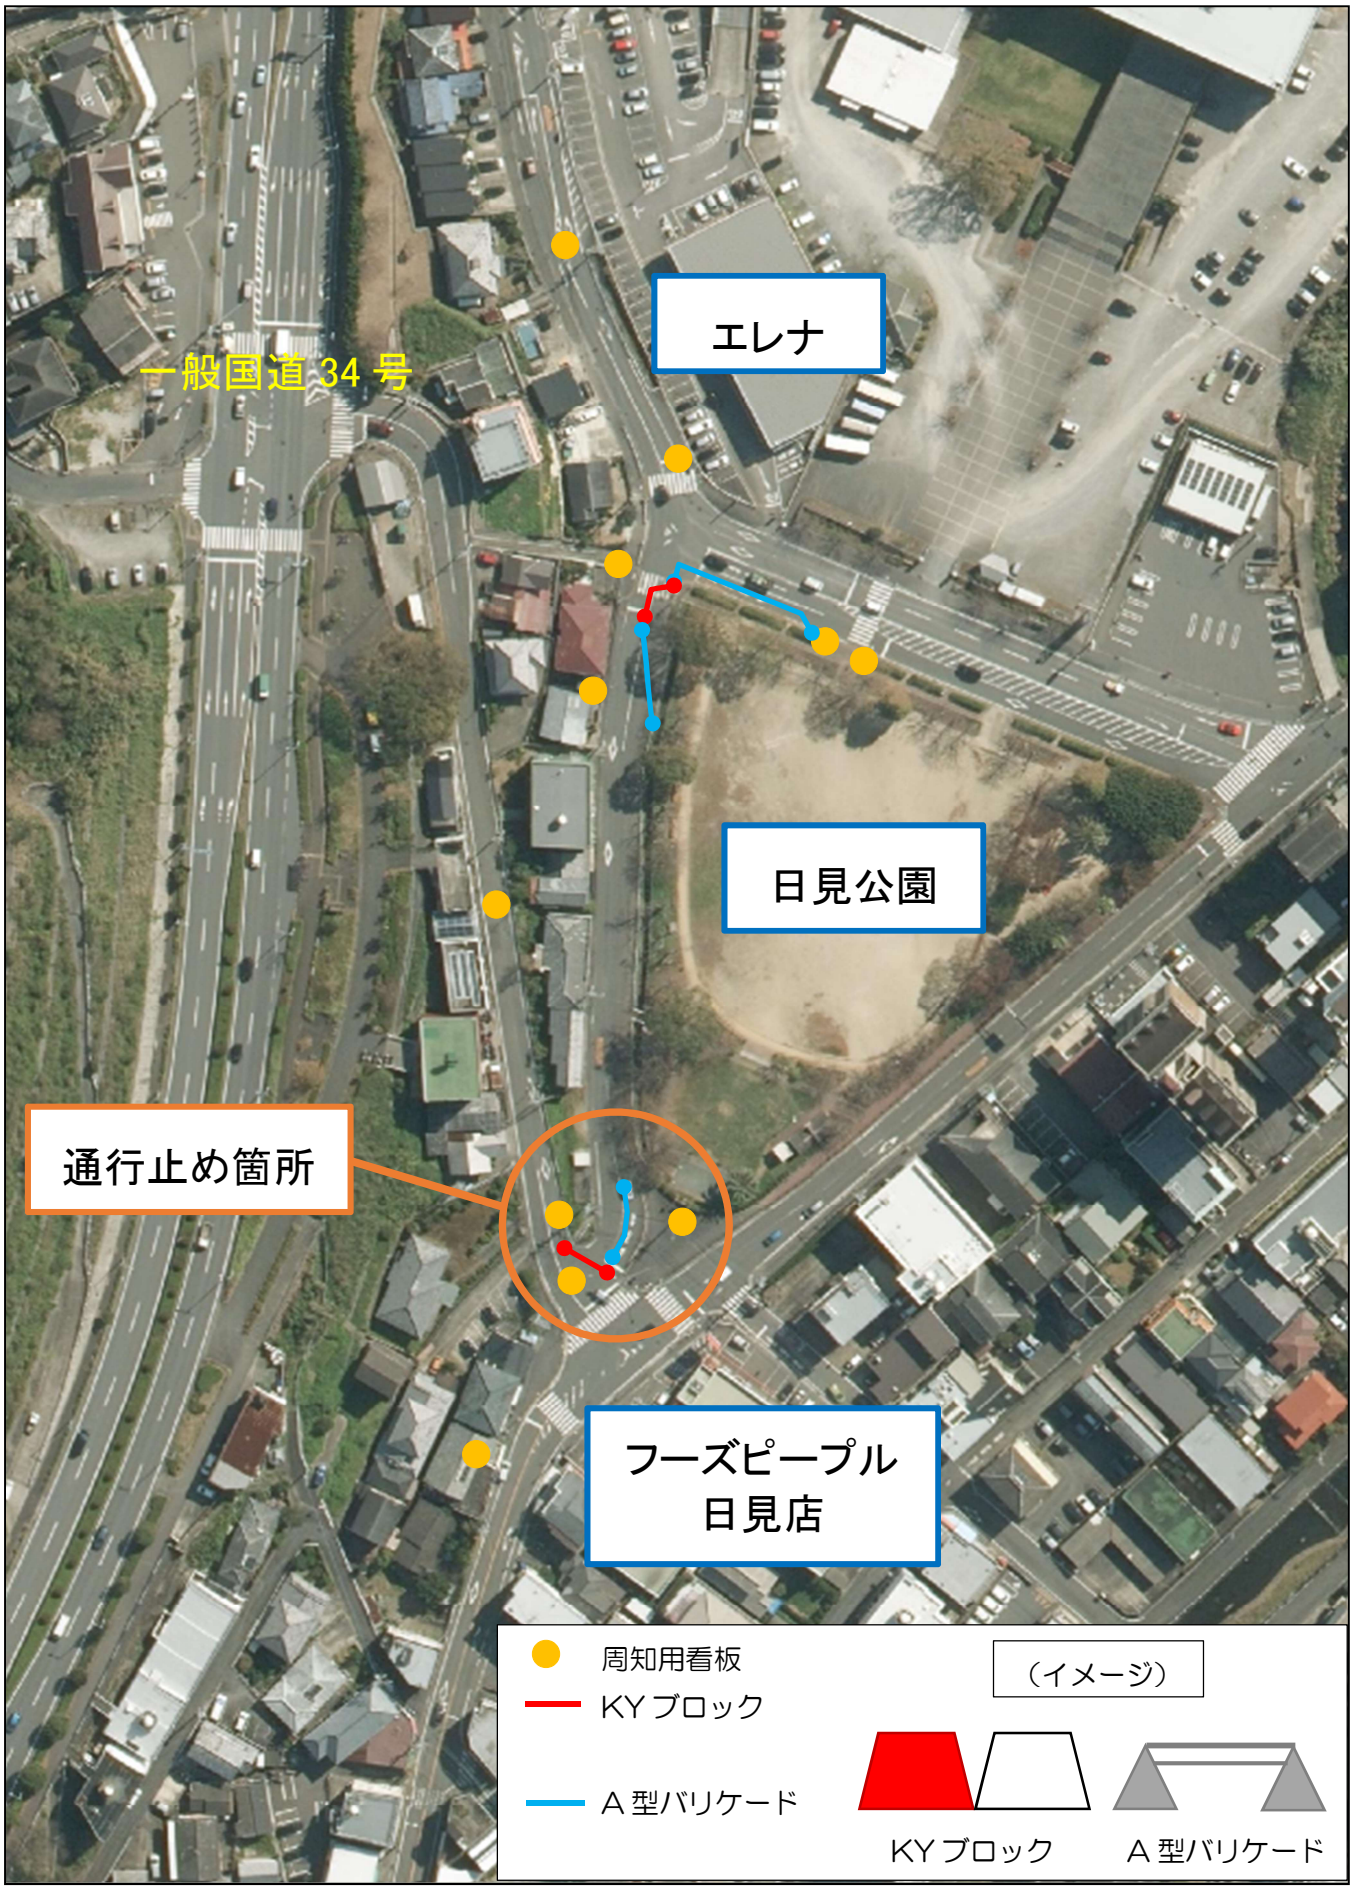
一般国道 34 号
エレナ
日見公園
通行止め箇所
フーズピープル
日見店
周知用看板
KY ブロック
A 型バリケード
（イメージ）
KY ブロック
A 型バリケード