

# 新地町稲田町線




※図面の道路計画は参考です。また、事業期間及び事業区間は、見直しにより変更となる場合があります。

路線名	新地町稲田町線
箇所	長崎市 籠町 ほか
概要	道路延長 400m 道路幅員 15.0m(両側歩道4.0m)
期間	平成12年度～令和8年度(目標)
進捗率	80%(令和4年8月 事業費換算)
目的	既成の密集斜面市街地で上部方向への自動車通行可能な道路が不足しており、交通・居住環境の改善並びに震災や火災時の避難路として整備するものである。

## 凡例

	計画路線
--	------

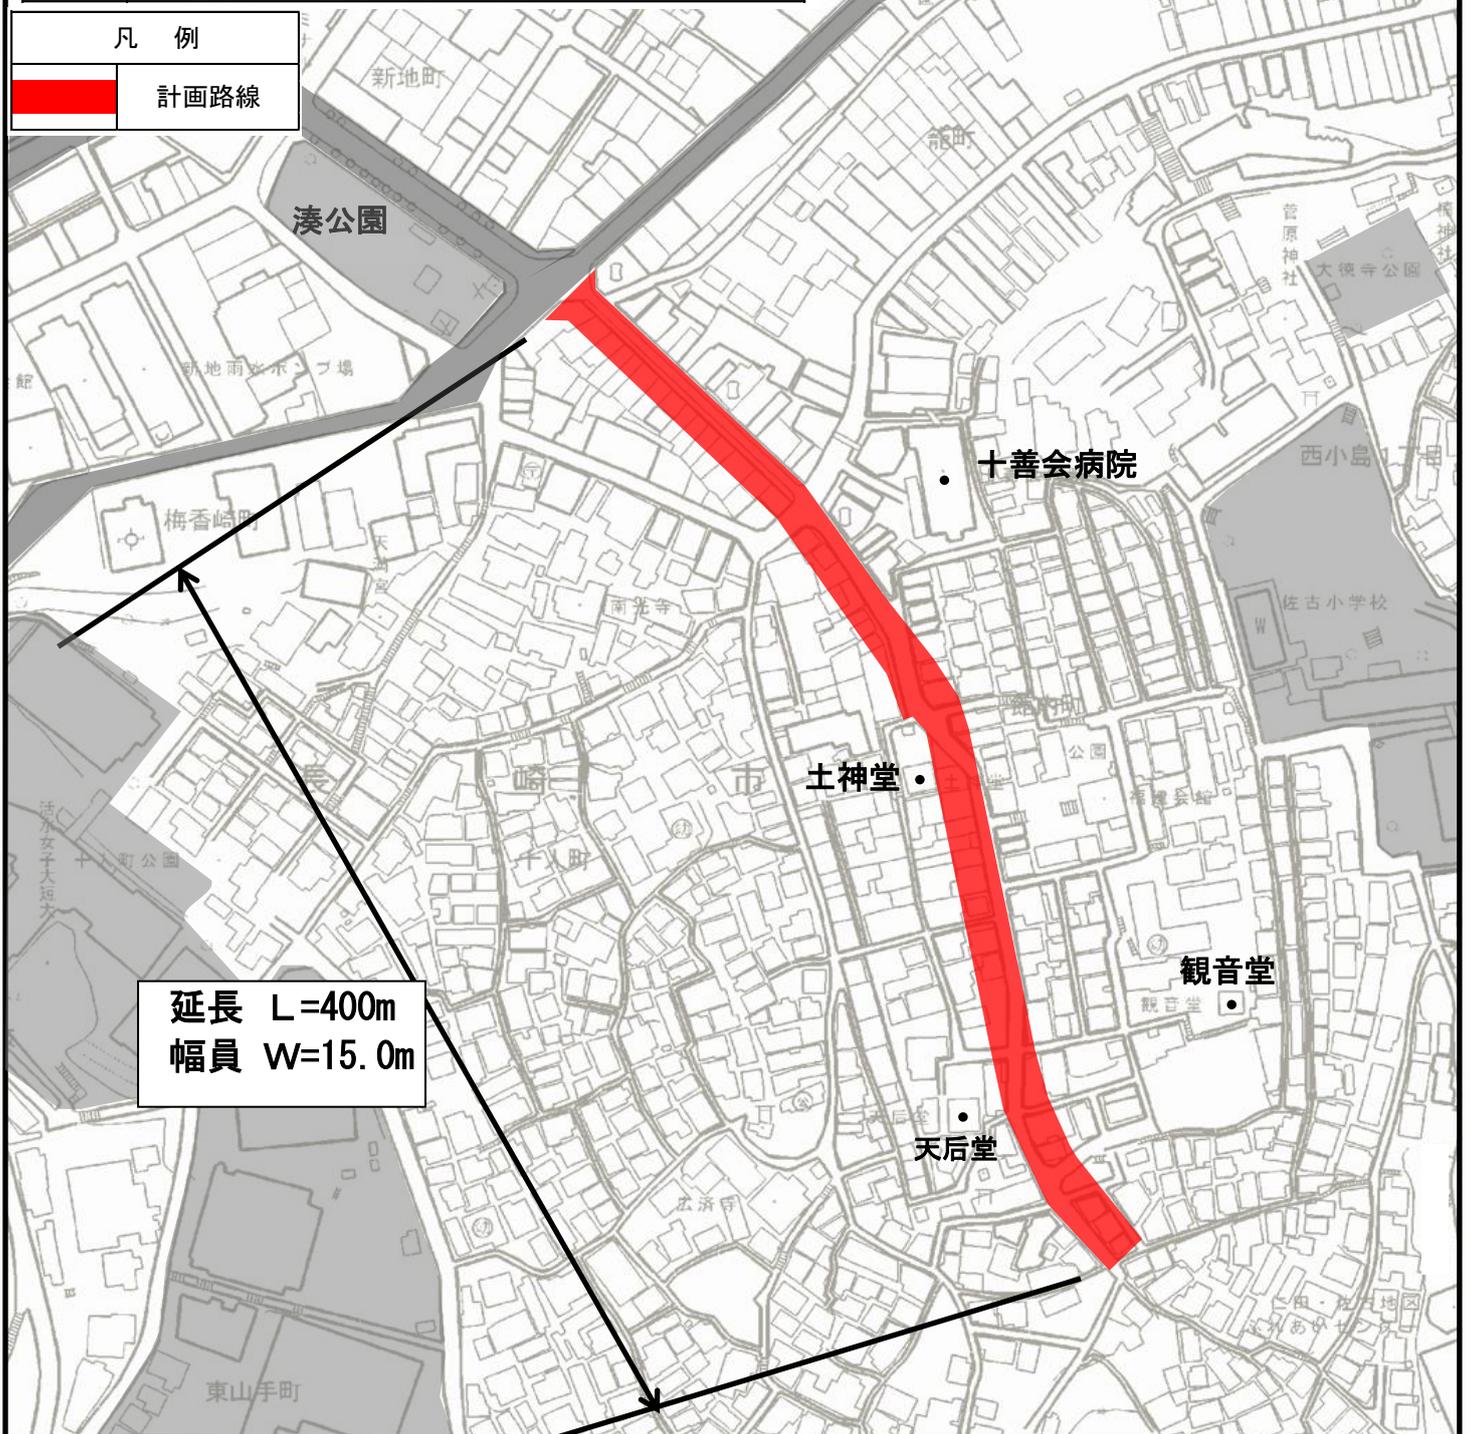

延長 L=400m  
幅員 W=15.0m