


虹が丘町西町1号線

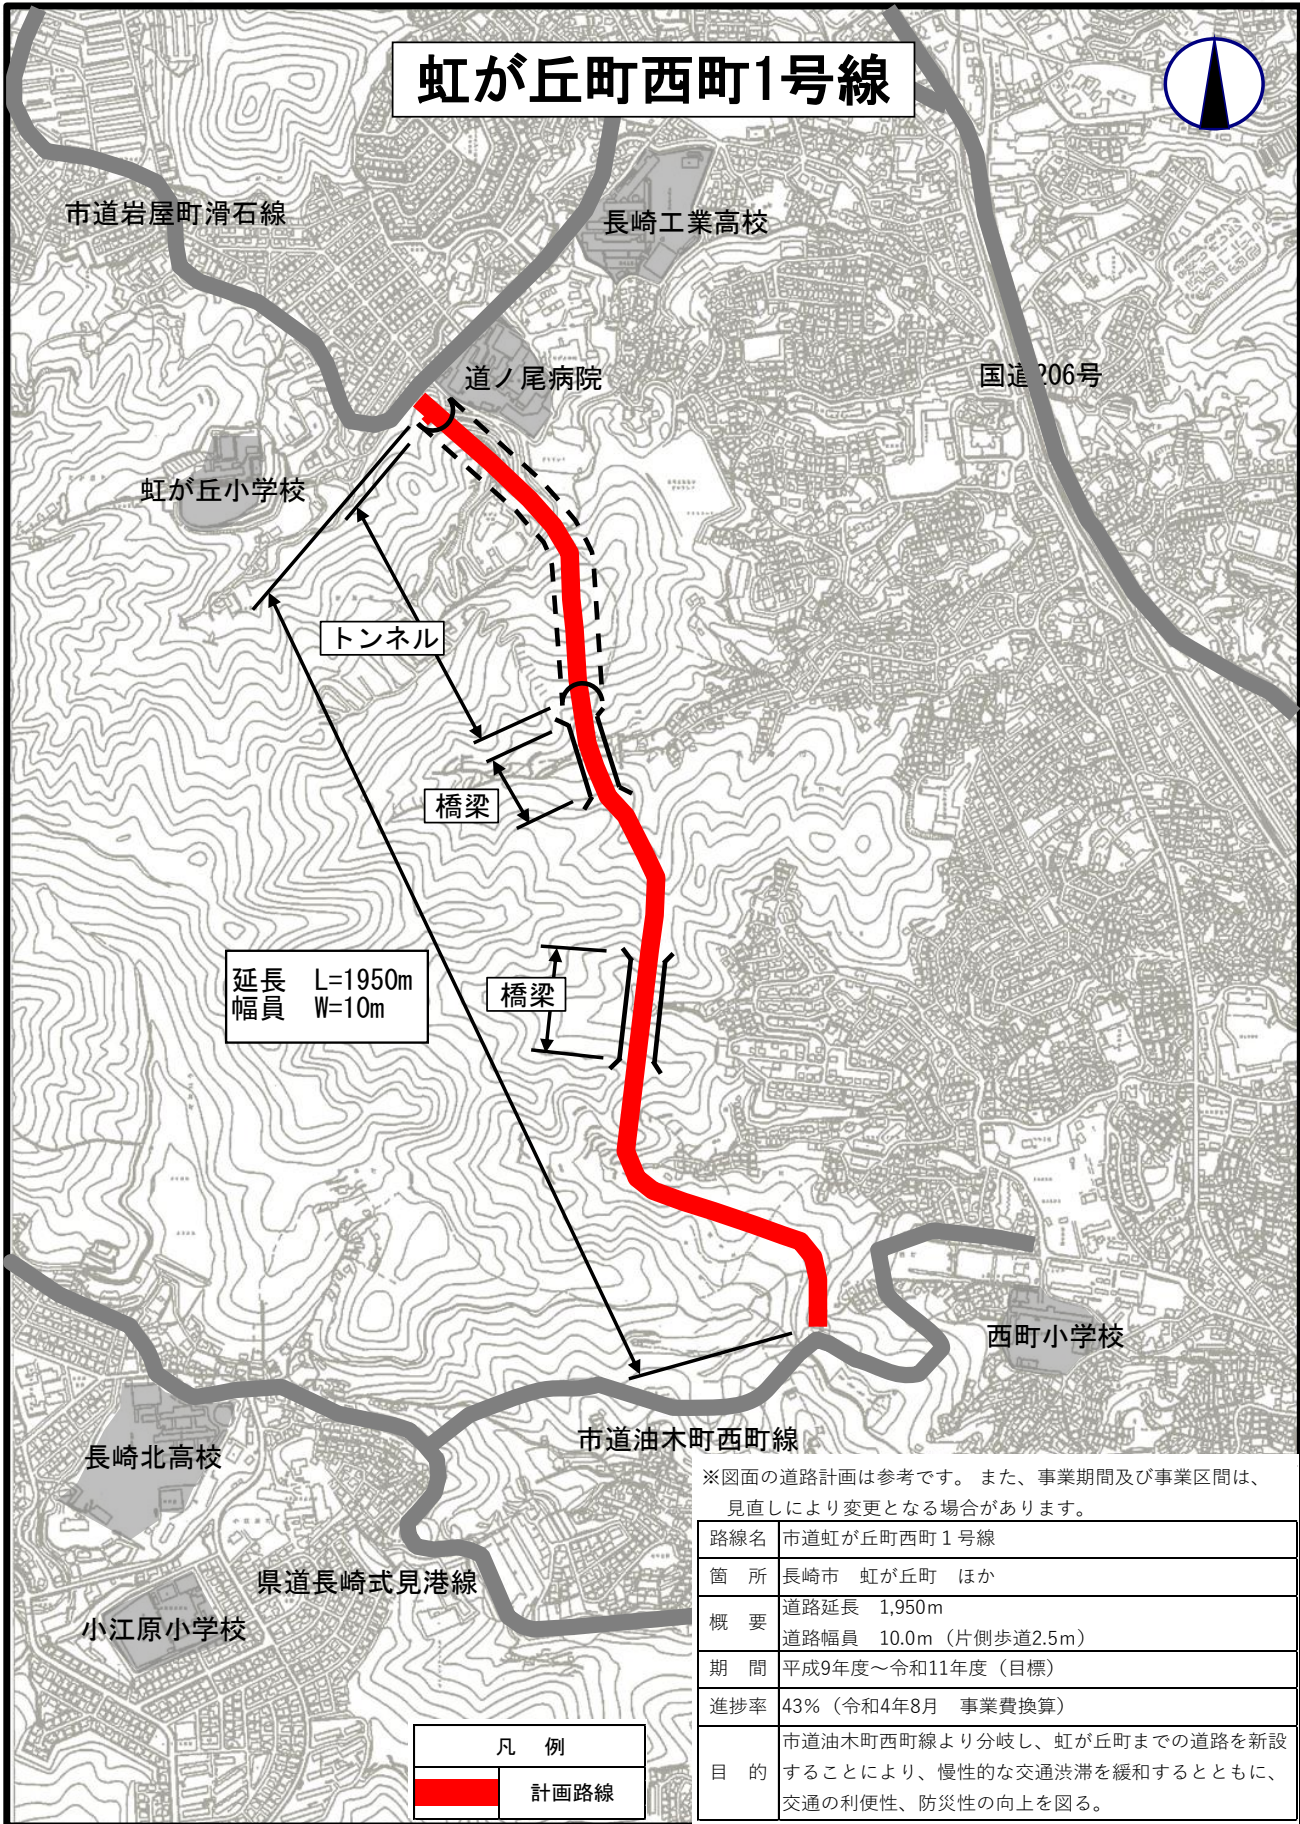

延長 L=1950m
幅員 W=10m

トンネル

橋梁

橋梁

※図面の道路計画は参考です。また、事業期間及び事業区間は、見直しにより変更となる場合があります。

路線名	市道虹が丘町西町1号線
箇所	長崎市 虹が丘町 ほか
概要	道路延長 1,950m 道路幅員 10.0m (片側歩道2.5m)
期間	平成9年度～令和11年度 (目標)
進捗率	43% (令和4年8月 事業費換算)
目的	市道油木町西町線より分岐し、虹が丘町までの道路を新設することにより、慢性的な交通渋滞を緩和するとともに、交通の利便性、防災性の向上を図る。

凡例	
	計画路線