


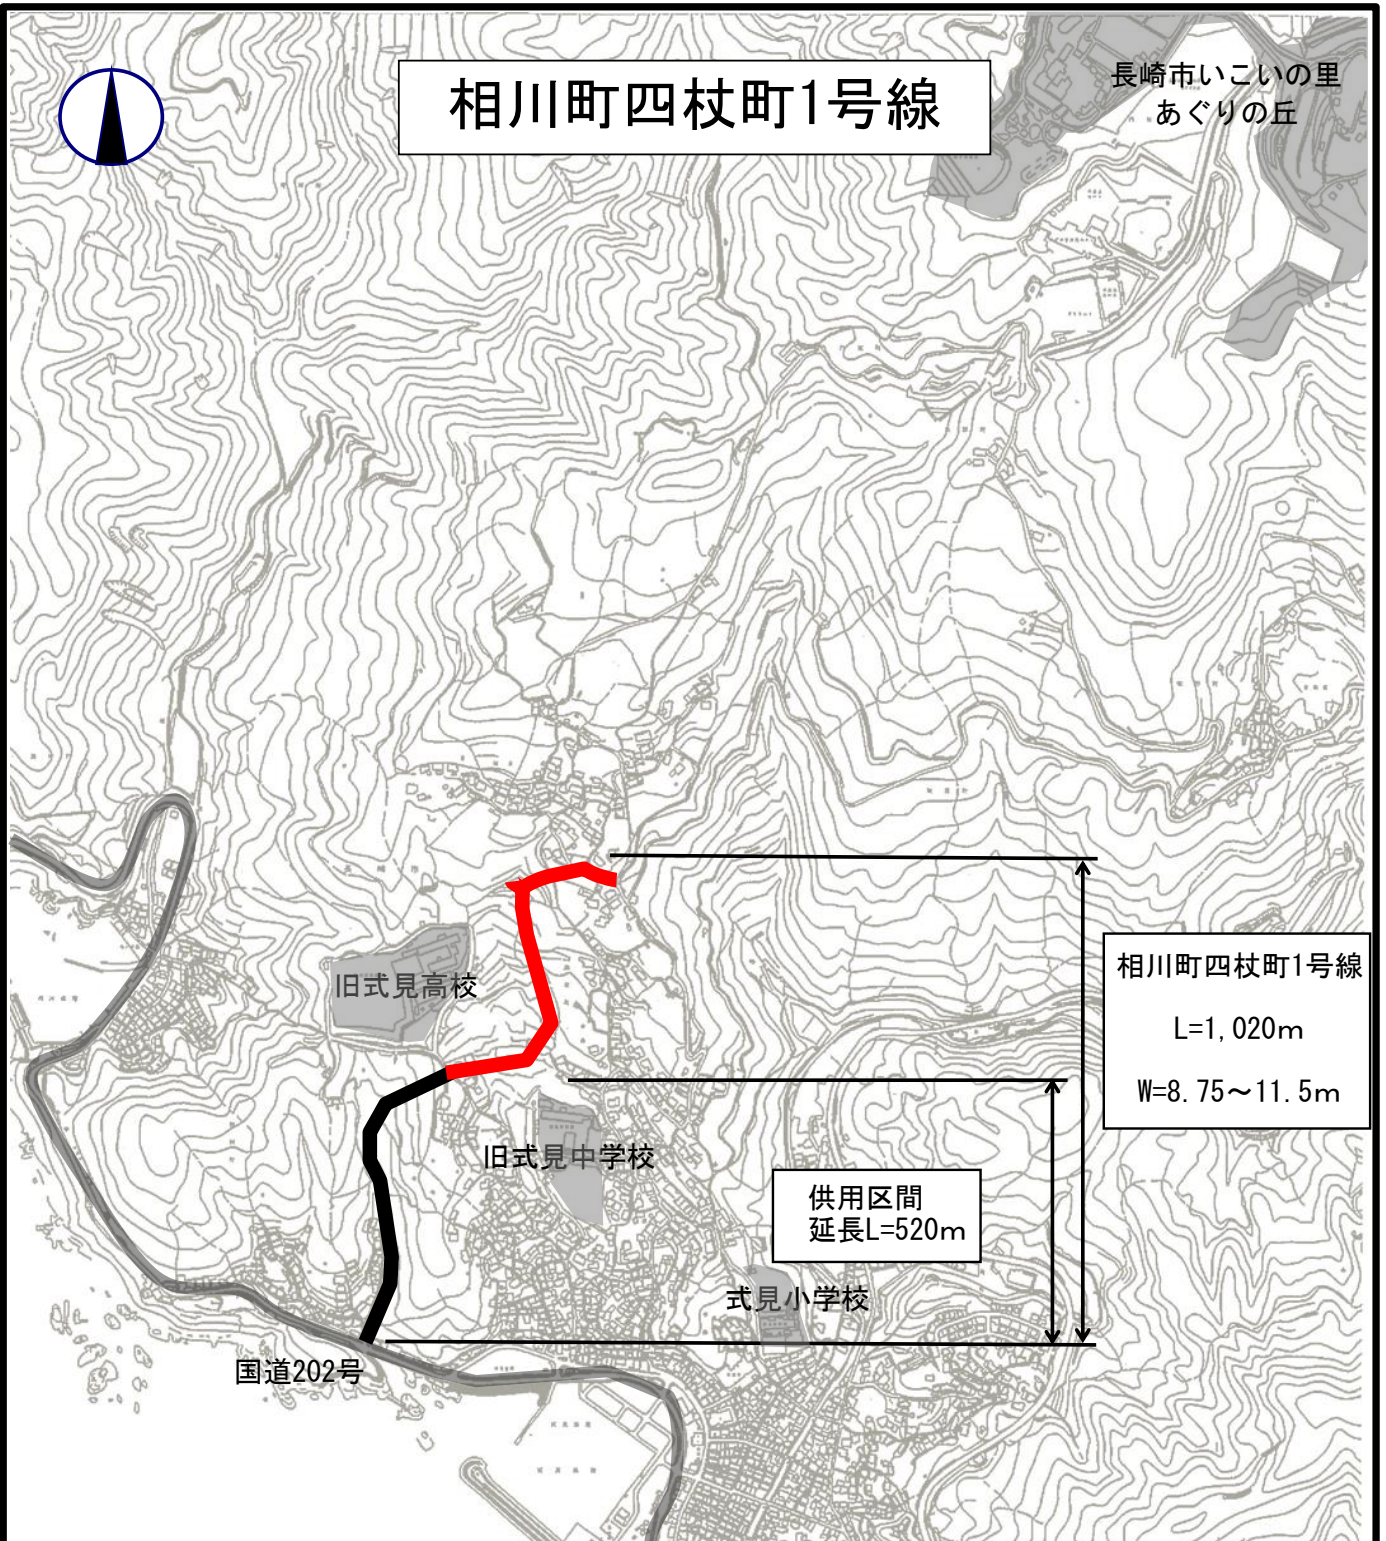

相川町四杖町1号線

長崎市いこいの里
あぐりの丘



相川町四杖町1号線
L=1,020m
W=8.75~11.5m

供用区間
延長L=520m

※図面の道路計画は参考です。また、事業期間及び事業区間は、見直しにより変更となる場合があります。

凡 例	
	計画路線
	供用開始区間

路線名	市道相川町四杖町1号線
箇所	長崎市 相川町 ほか
概要	道路延長 1,020m 道路幅員 8.75m~11.5m (片側歩道2.0m、一部両側歩道2.5m)
期間	平成9年度~令和7年度(目標)
進捗率	88%(令和4年8月 事業費換算)
目的	国道202号中尾バス停からあぐりの丘までの、アクセス向上を図るため