


籠町稲田町 1号線



※図面の道路計画は参考です。また、事業期間及び事業区間は、見直しにより変更となる場合があります。

路線名	籠町稲田町 1号線 (無電柱化)
箇所	長崎市 館内町 ほか
概要	道路延長 250m 道路幅員 15.0m (両側歩道 4.0m)
期間	平成 29 年～令和 6 年度 (目標)
進捗率	63% (令和 4 年 8 月 事業費換算)
目的	歩行者の安全で快適な動線確保と、災害に強い道路環境の整備のため道路空間の無電柱化を行うもの。

凡 例	
	計画路線

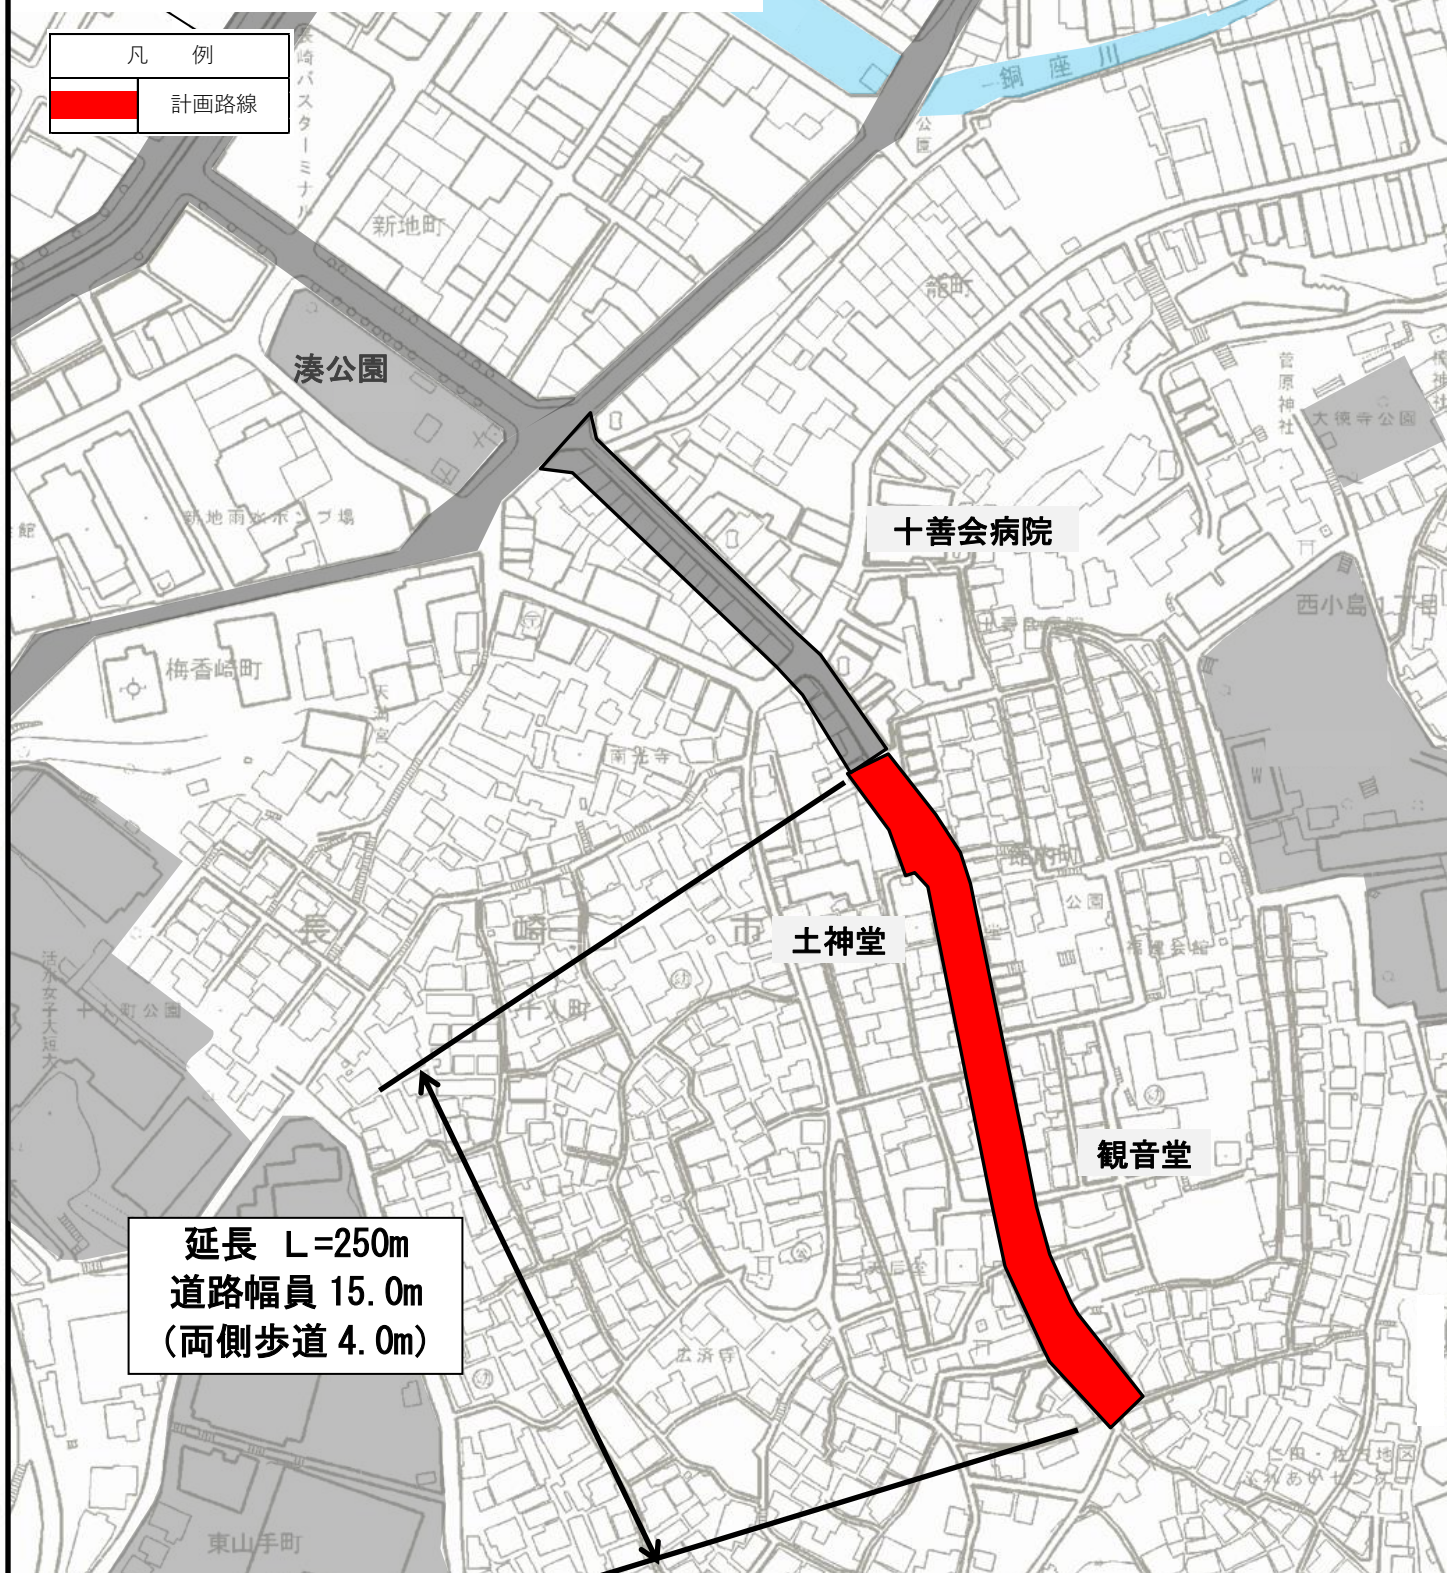

延長 L=250m
道路幅員 15.0m
(両側歩道 4.0m)