

**位置図：香焼町 520 番 9**



※ この位置図は、国土地理院地図を使用し作成しています。

**現況写真**



※ 赤枠は、写真方向から、おおよその敷地範囲を示すものです。  
実際の土地の形状は、現地をご確認ください。

表題部 (土地の表示)		調製	余白	不動産番号	3100010038681
地図番号	G14-4	筆界特定	余白		
所在	長崎市香焼町字田ノ浦			余白	
①地番	②地目	③地積 m <sup>2</sup>		原因及びその日付〔登記の日付〕	
520番9	宅地	163.39		520番1から分筆 〔平成21年7月23日〕	

権利部 (甲区) (所有権に関する事項)			
順位番号	登記の目的	受付年月日・受付番号	権利者その他の事項
1	合併による所有権登記	余白	所有者 西 彼 杵 郡 香 焼 町 平成4年4月10日登記 順位1番の登記を転写 平成21年7月23日受付 第18766号
2	所有権移転	平成28年12月28日 第28041号	原因 平成17年1月4日合併による承継 所有者 長 崎 市




これは登記記録に記載されている事項の全部を証明した書面である。ただし、登記記録の乙区に記載されている事項はない。

令和4年4月19日  
長崎地方法務局

登記官

檀 英 俊



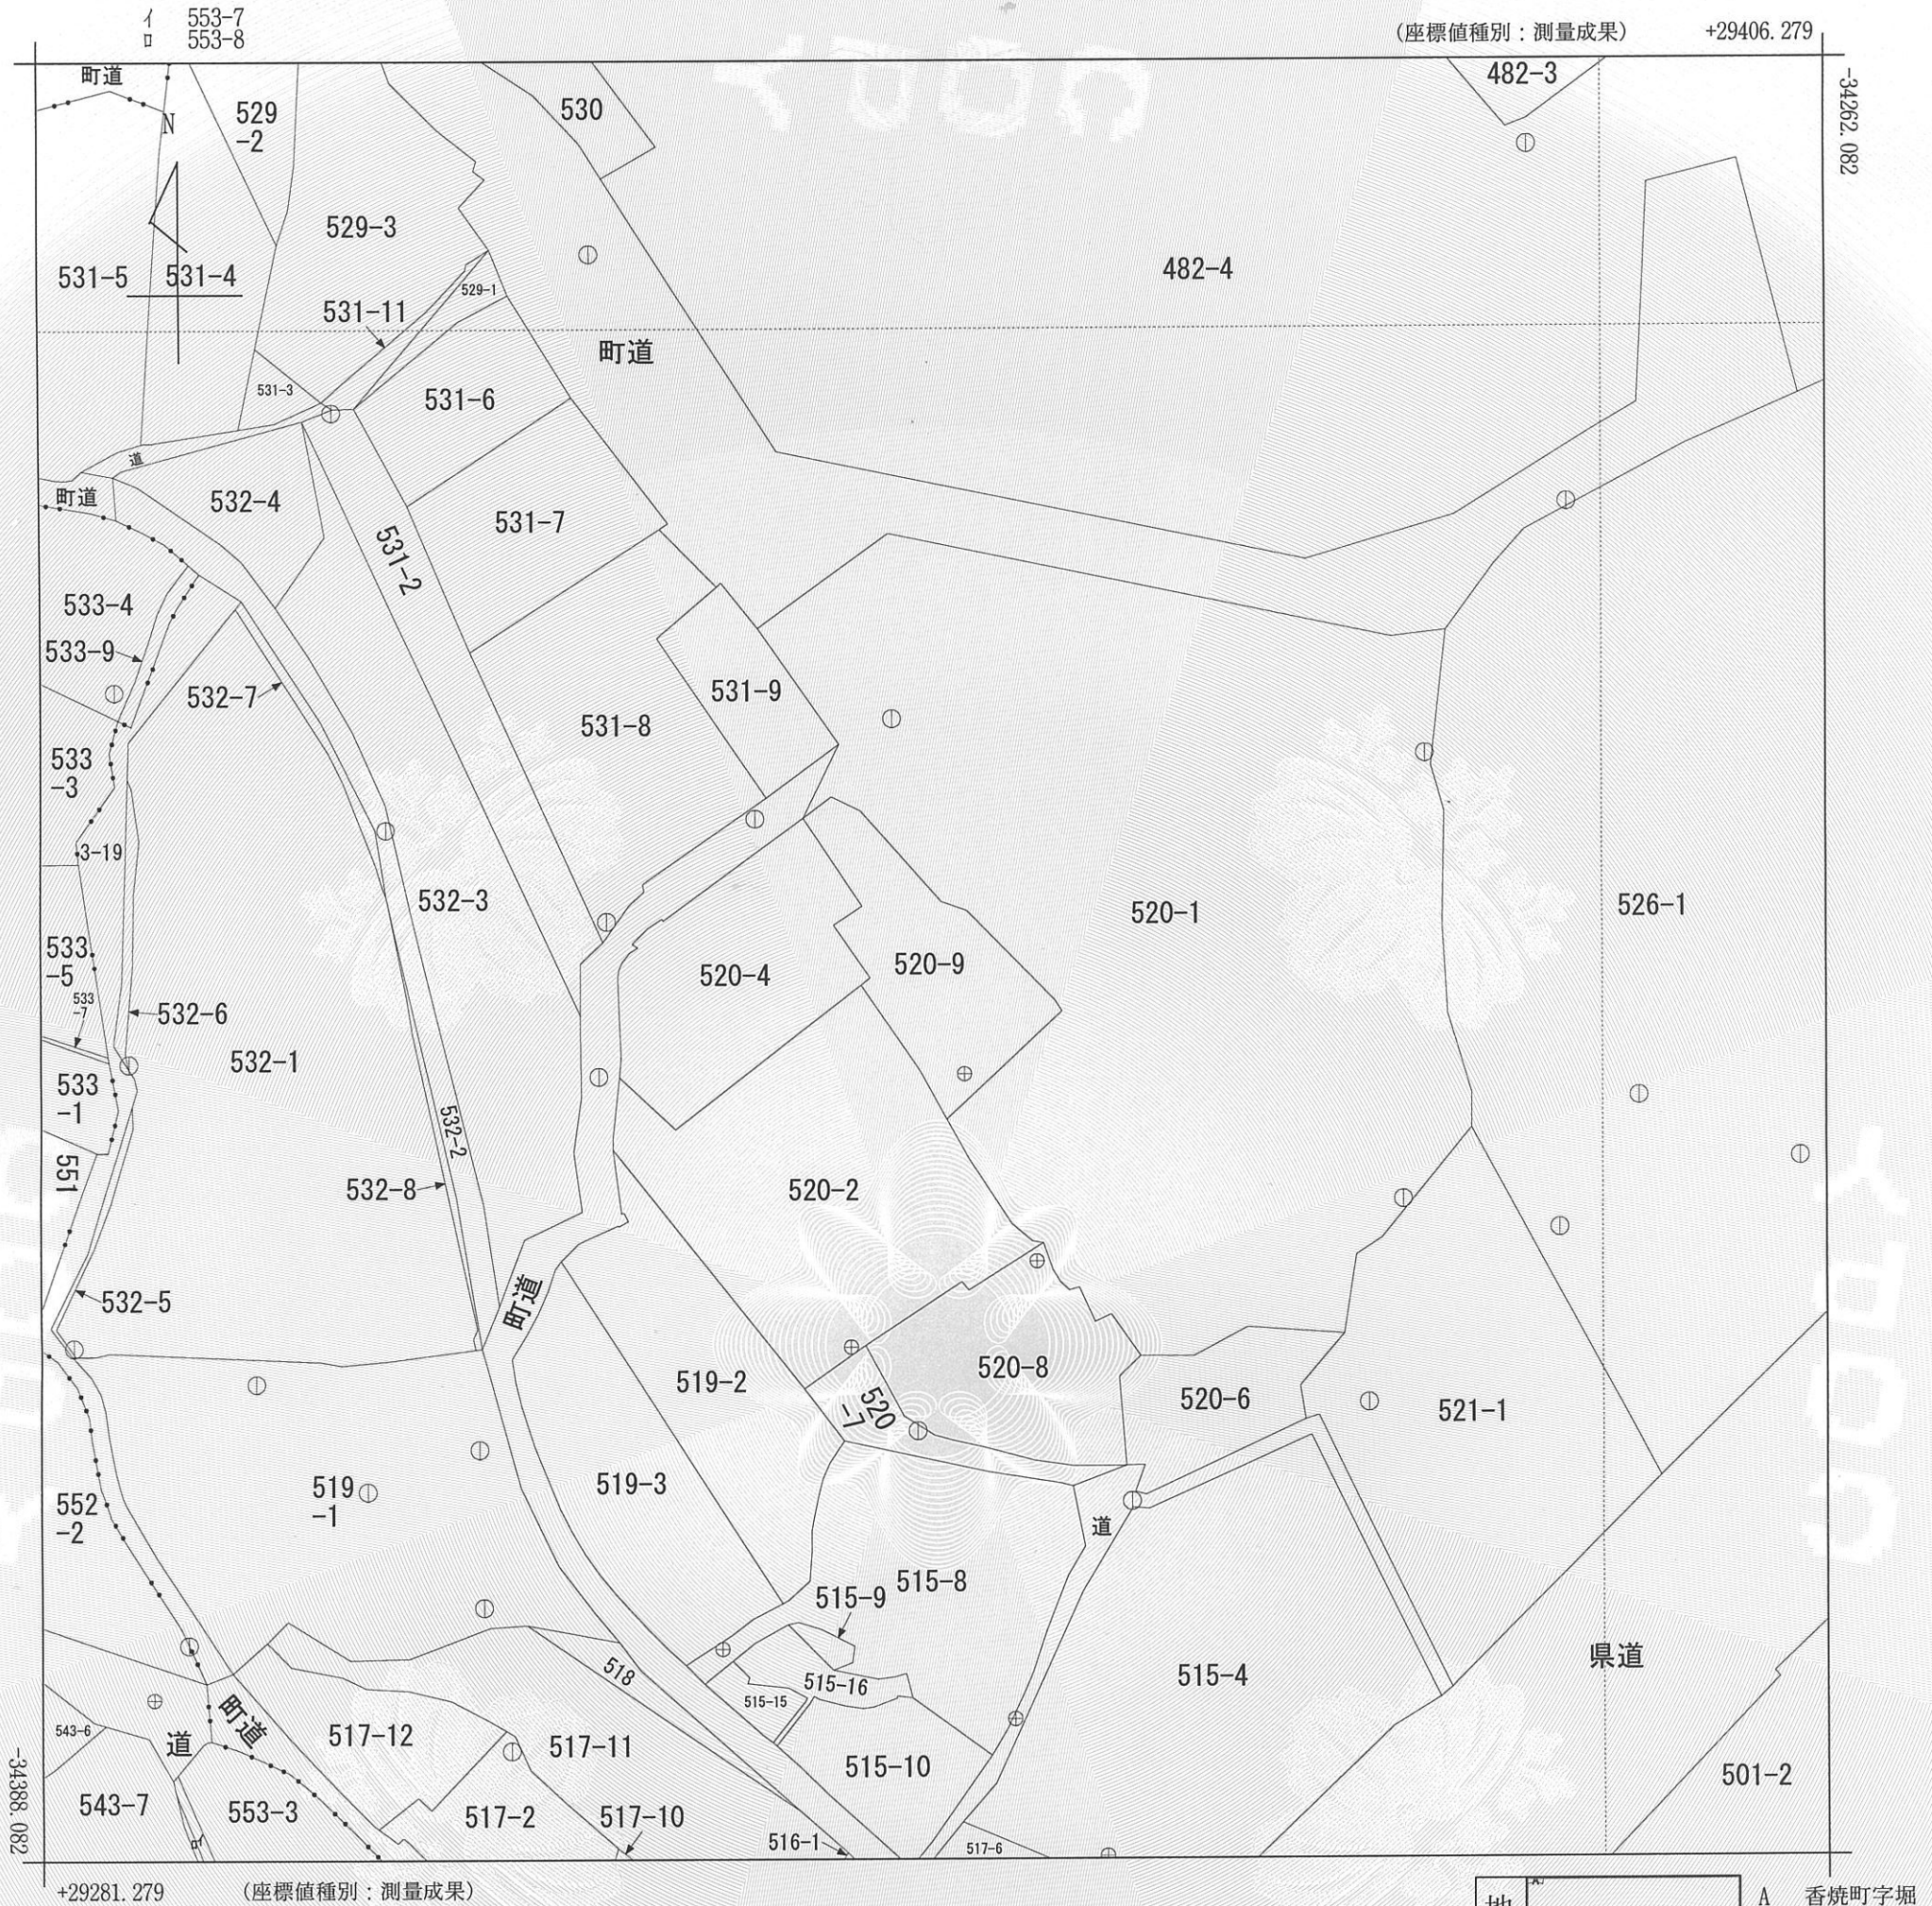

地番区域見出し

香焼町字田ノ浦  
 香焼町字浦  
 香焼町字浦

A 香焼町字堀切

請求分	所在	長崎市香焼町字田ノ浦			地番	520番9			
出力尺	1/500	精度区分	甲三	座標系番号又は記号	I	分類	地図(法第14条第1項)国調法19-5指定	種類	地籍図
作成年月日				備付年月日(原図)	平成4年10月		補記事項		

これは地図に記載されている内容を証明した書面である。

令和4年4月19日  
 長崎地方法務局

請求番号: 27-1  
 (1/1)

登記官

檀英俊



公用

これは図面に記録されている内容を証明した書面である。  
令和4年4月19日  
長崎地方事務局

登記官

檀英俊



地番	520-1 520-9	地積測量図
土地の所在	長崎市香焼町字田ノ浦	

求積表

地番	標識	X	Y	距離
E123	金属板	-34315.257	29334.773	2.468
E132	プラスチック杭	-34321.442	29338.868	7.418
E133	プラスチック杭	-34322.762	29336.878	2.388
E290	プラスチック杭	-34326.488	29339.416	4.508
E642	金属板	-34326.977	29338.783	0.800
E646		-34332.952	29342.864	7.236
X2	金属板	-34336.388	29344.751	3.920
Q50	金属プレート	-34328.857	29352.785	11.012
X4	金属板	-34328.112	29352.324	0.876
X3	金属板	-34321.781	29346.188	8.817
Q53	プラスチック杭	-34321.145	29344.409	1.889
Q101	金属板	-34314.748	29338.760	8.534
Q100	金属板	-34313.777	29336.748	2.234
合計		-326.797241		
合計面積		163.3986205		
地積		163.39		m <sup>2</sup>


地番	合計面積	残地
公簿 1980.98	163.3986205	1817.5813795
	地積	1817.58 m <sup>2</sup>

地番	面積
Ⓐ 520-1	1817.5813795 m <sup>2</sup>
Ⓑ 520-9	163.3986205 m <sup>2</sup>

引照点	標識	X座標	Y座標
GG376-2	金属板 (国土調査図根点)	-34315.297	29331.396
GG376-1	金属板 (国土調査図根点)	-34308.323	29340.976

器械点	後視点	視準点	夾角	距離
GG376-2	GG376-1		0° 00' 00"	11.850
		Q100	20° 11' 55"	5.564
		X2	93° 42' 41"	24.964

本図の座標値は世界測地系による。

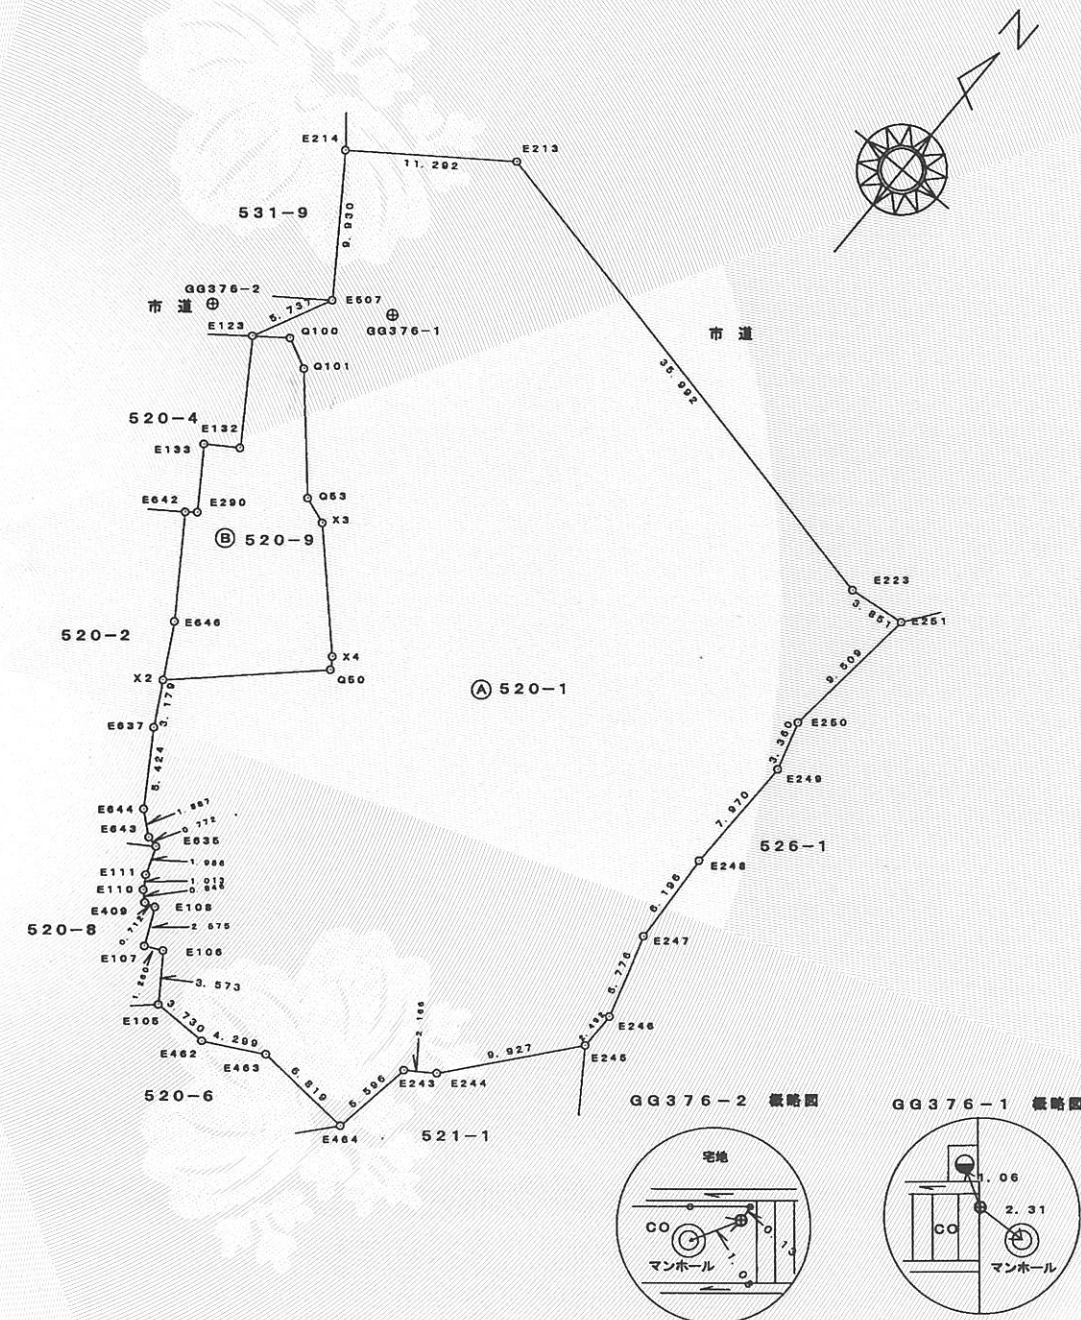

作成者 土地家屋調査士 長崎市富士見町1-9-9 三浦栄一郎 (平成21年7月11日作成)  
(長崎県土地家屋調査士会 用紙)

申請人 長崎市長 田上富久 縮尺 1/500