

表 題 部 (土地の表示)		調製	余白	不動産番号	3100010027872
地図番号	余白	筆界特定	余白		
所 在	長崎市伊王島町1丁目字小平次			余白	
① 地 番	② 地 目	③ 地 積	m <sup>2</sup>	原因及びその日付〔登記の日付〕	
2672番8	雑種地	299		2672番から分筆 〔平成19年9月12日〕	
余白	宅地	299	67	②③平成18年7月28日地目変更 〔平成19年9月12日〕	

権 利 部 ( 甲 区 ) ( 所 有 権 に 関 す る 事 項 )			
順位番号	登 記 の 目 的	受付年月日・受付番号	権 利 者 そ の 他 の 事 項
1	合併による所有権登記	平成19年9月12日 第25679号	所有者 長 崎 市 順位3番の登記を転写 平成19年9月12日受付 第25680号



これは登記記録に記録されている事項の全部を証明した書面である。ただし、登記記録の乙区に記録されている事項はない。

令和5年1月18日  
長崎地方法務局

登記官

檀 英 俊





登記年月日：平成19年9月12日

これは図面に記録されている内容を証明した書面である。  
令和5年1月18日  
長崎地方務局

登記官

檀英俊



請求番号：12-4


(1/5)

地積測量図  
土地所在図

地番	2672-1~ 2672-12
土地の所在	長崎市伊王島町一丁目字小平次

引照点1/T1概略図

1/5

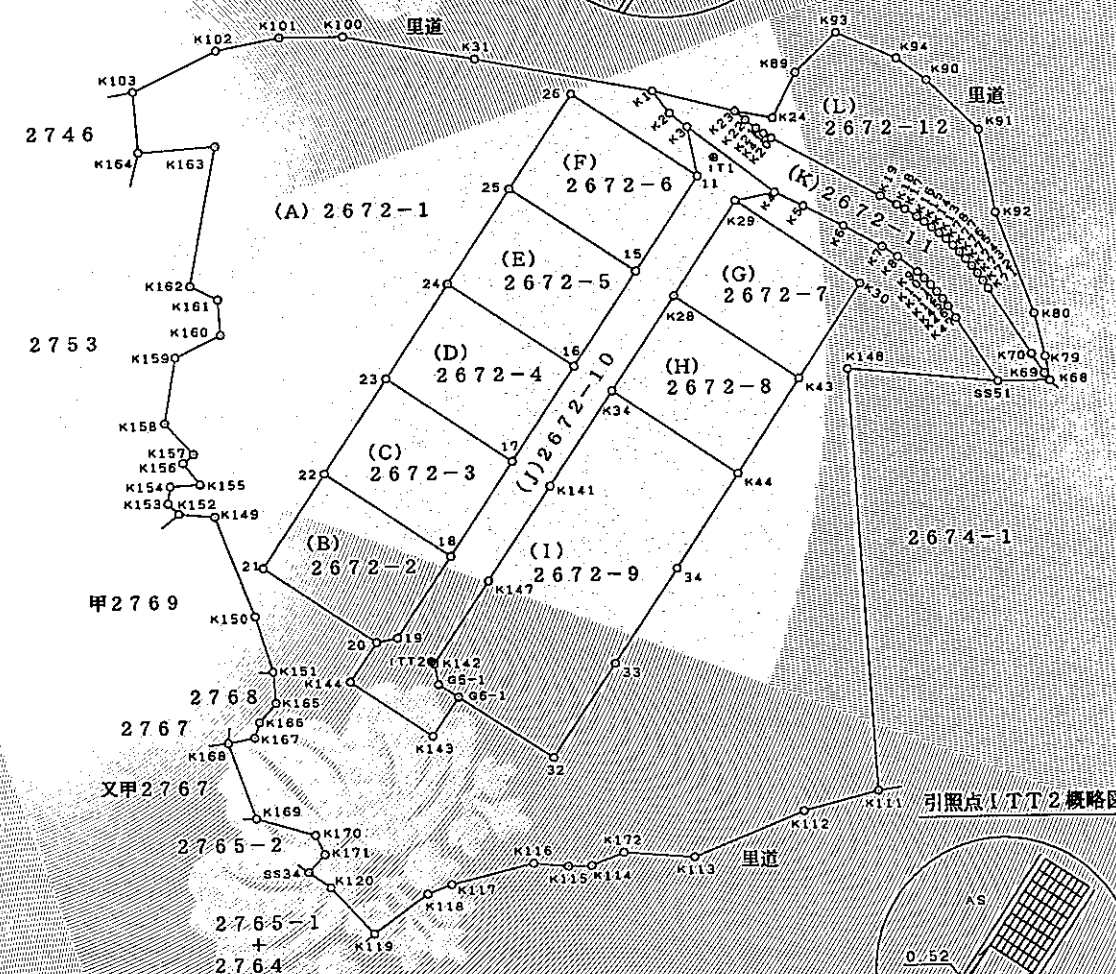

報告書番号 0700026

作成者	社団法人 長崎県公共嘱託登記土地家屋調査士協会 土地家屋調査士 立井明男	申請人	長崎市長 田上富久	縮尺	1/1000
				1000	

(平成19年8月27日作成)



地積測量図

土地所在図

地番 2672-1~  
2672-12

土地の所在 長崎市伊王島町一丁目字小平次

3/5

地番	(F) 2672-6			
NO	標識	X	Y	距離
11	既設プレート	-32161.495	24759.602	19.999
15	既設プレート	-32173.962	24751.255	15.003
25	既設コンクリート杭	-32162.841	24734.633	19.999
26	既設コンクリート杭	-32150.384	24742.973	14.991
合計		599.866654		
合計面積		299.9333270		
地積		299.93	m <sup>2</sup>	
坪数		90.72	坪	

地番	(G) 2672-7			
NO	標識	X	Y	距離
K28	既設プレート	-32177.286	24756.230	19.995
K29	既設プレート	-32164.832	24764.586	14.997
K30	既設コンクリート杭	-32175.998	24781.199	20.017
K43	既設コンクリート杭	-32188.441	24772.824	14.999
合計		600.103665		
合計面積		300.0518325		
地積		300.05	m <sup>2</sup>	
坪数		90.76	坪	

地番	(H) 2672-8			
NO	標識	X	Y	距離
K34	既設プレート	-32189.751	24747.886	19.982
K28	既設プレート	-32177.286	24756.230	15.000
K43	既設コンクリート杭	-32188.441	24772.824	19.995
K44	既設コンクリート杭	-32200.886	24764.478	14.984
合計		599.341680		
合計面積		299.6708400		
地積		299.67	m <sup>2</sup>	
坪数		90.65	坪	

地番	(I) 2672-9			
NO	標識	X	Y	距離
K34	既設プレート	-32189.751	24747.886	15.009
K44	既設コンクリート杭	-32200.886	24764.478	19.982
34		-32213.346	24756.201	14.959
33		-32225.830	24747.852	15.019
32		-32238.278	24739.527	14.975
G6-1		-32230.082	24726.980	14.987
G5-1		-32228.381	24724.377	3.110
K142	新設プレート	-32225.620	24723.848	2.811
K147	新設プレート	-32214.680	24731.180	13.170
K141	既設プレート	-32202.213	24739.521	15.000
合計		1803.224349		
合計面積		901.6121745		
地積		901.61	m <sup>2</sup>	
坪数		272.73	坪	

地番	(B) 2672-2			
NO	標識	X	Y	距離
18	既設プレート	-32211.356	24726.230	20.004
19	新設プレート	-32222.152	24718.997	12.995
20		-32222.702	24716.226	2.825
21	既設コンクリート杭	-32212.694	24701.254	18.009
22	既設コンクリート杭	-32200.228	24709.607	15.006
合計		596.104412		
合計面積		298.0522060		
地積		298.05	m <sup>2</sup>	
坪数		90.16	坪	

地番	(C) 2672-3			
NO	標識	X	Y	距離
17	既設プレート	-32198.888	24734.572	20.001
18	既設プレート	-32211.356	24726.230	15.001
22	既設コンクリート杭	-32200.228	24709.607	20.004
23	既設コンクリート杭	-32187.773	24717.944	14.988
合計		599.852835		
合計面積		299.9264175		
地積		299.92	m <sup>2</sup>	
坪数		90.72	坪	


地番	(D) 2672-4			
NO	標識	X	Y	距離
16	既設プレート	-32186.425	24742.913	19.992
17	既設プレート	-32198.888	24734.572	14.997
23	既設コンクリート杭	-32187.773	24717.944	20.001
24	既設コンクリート杭	-32175.303	24726.300	15.011
合計		600.044521		
合計面積		300.0222605		
地積		300.02	m <sup>2</sup>	
坪数		90.75	坪	

地番	(E) 2672-5			
NO	標識	X	Y	距離
15	既設プレート	-32173.962	24751.255	19.999
16	既設プレート	-32186.425	24742.913	14.997
24	既設コンクリート杭	-32175.303	24726.300	19.992
25	既設コンクリート杭	-32162.841	24734.633	14.991
合計		599.642200		
合計面積		299.8211000		
地積		299.82	m <sup>2</sup>	
坪数		90.69	坪	

作成者 社団法人 長崎県公共職託登記土地家屋調査士協会  
土地家屋調査士 立井明男 (平成19年8月27日作成)

申請人 長崎市長 田上富久 縮尺 1/



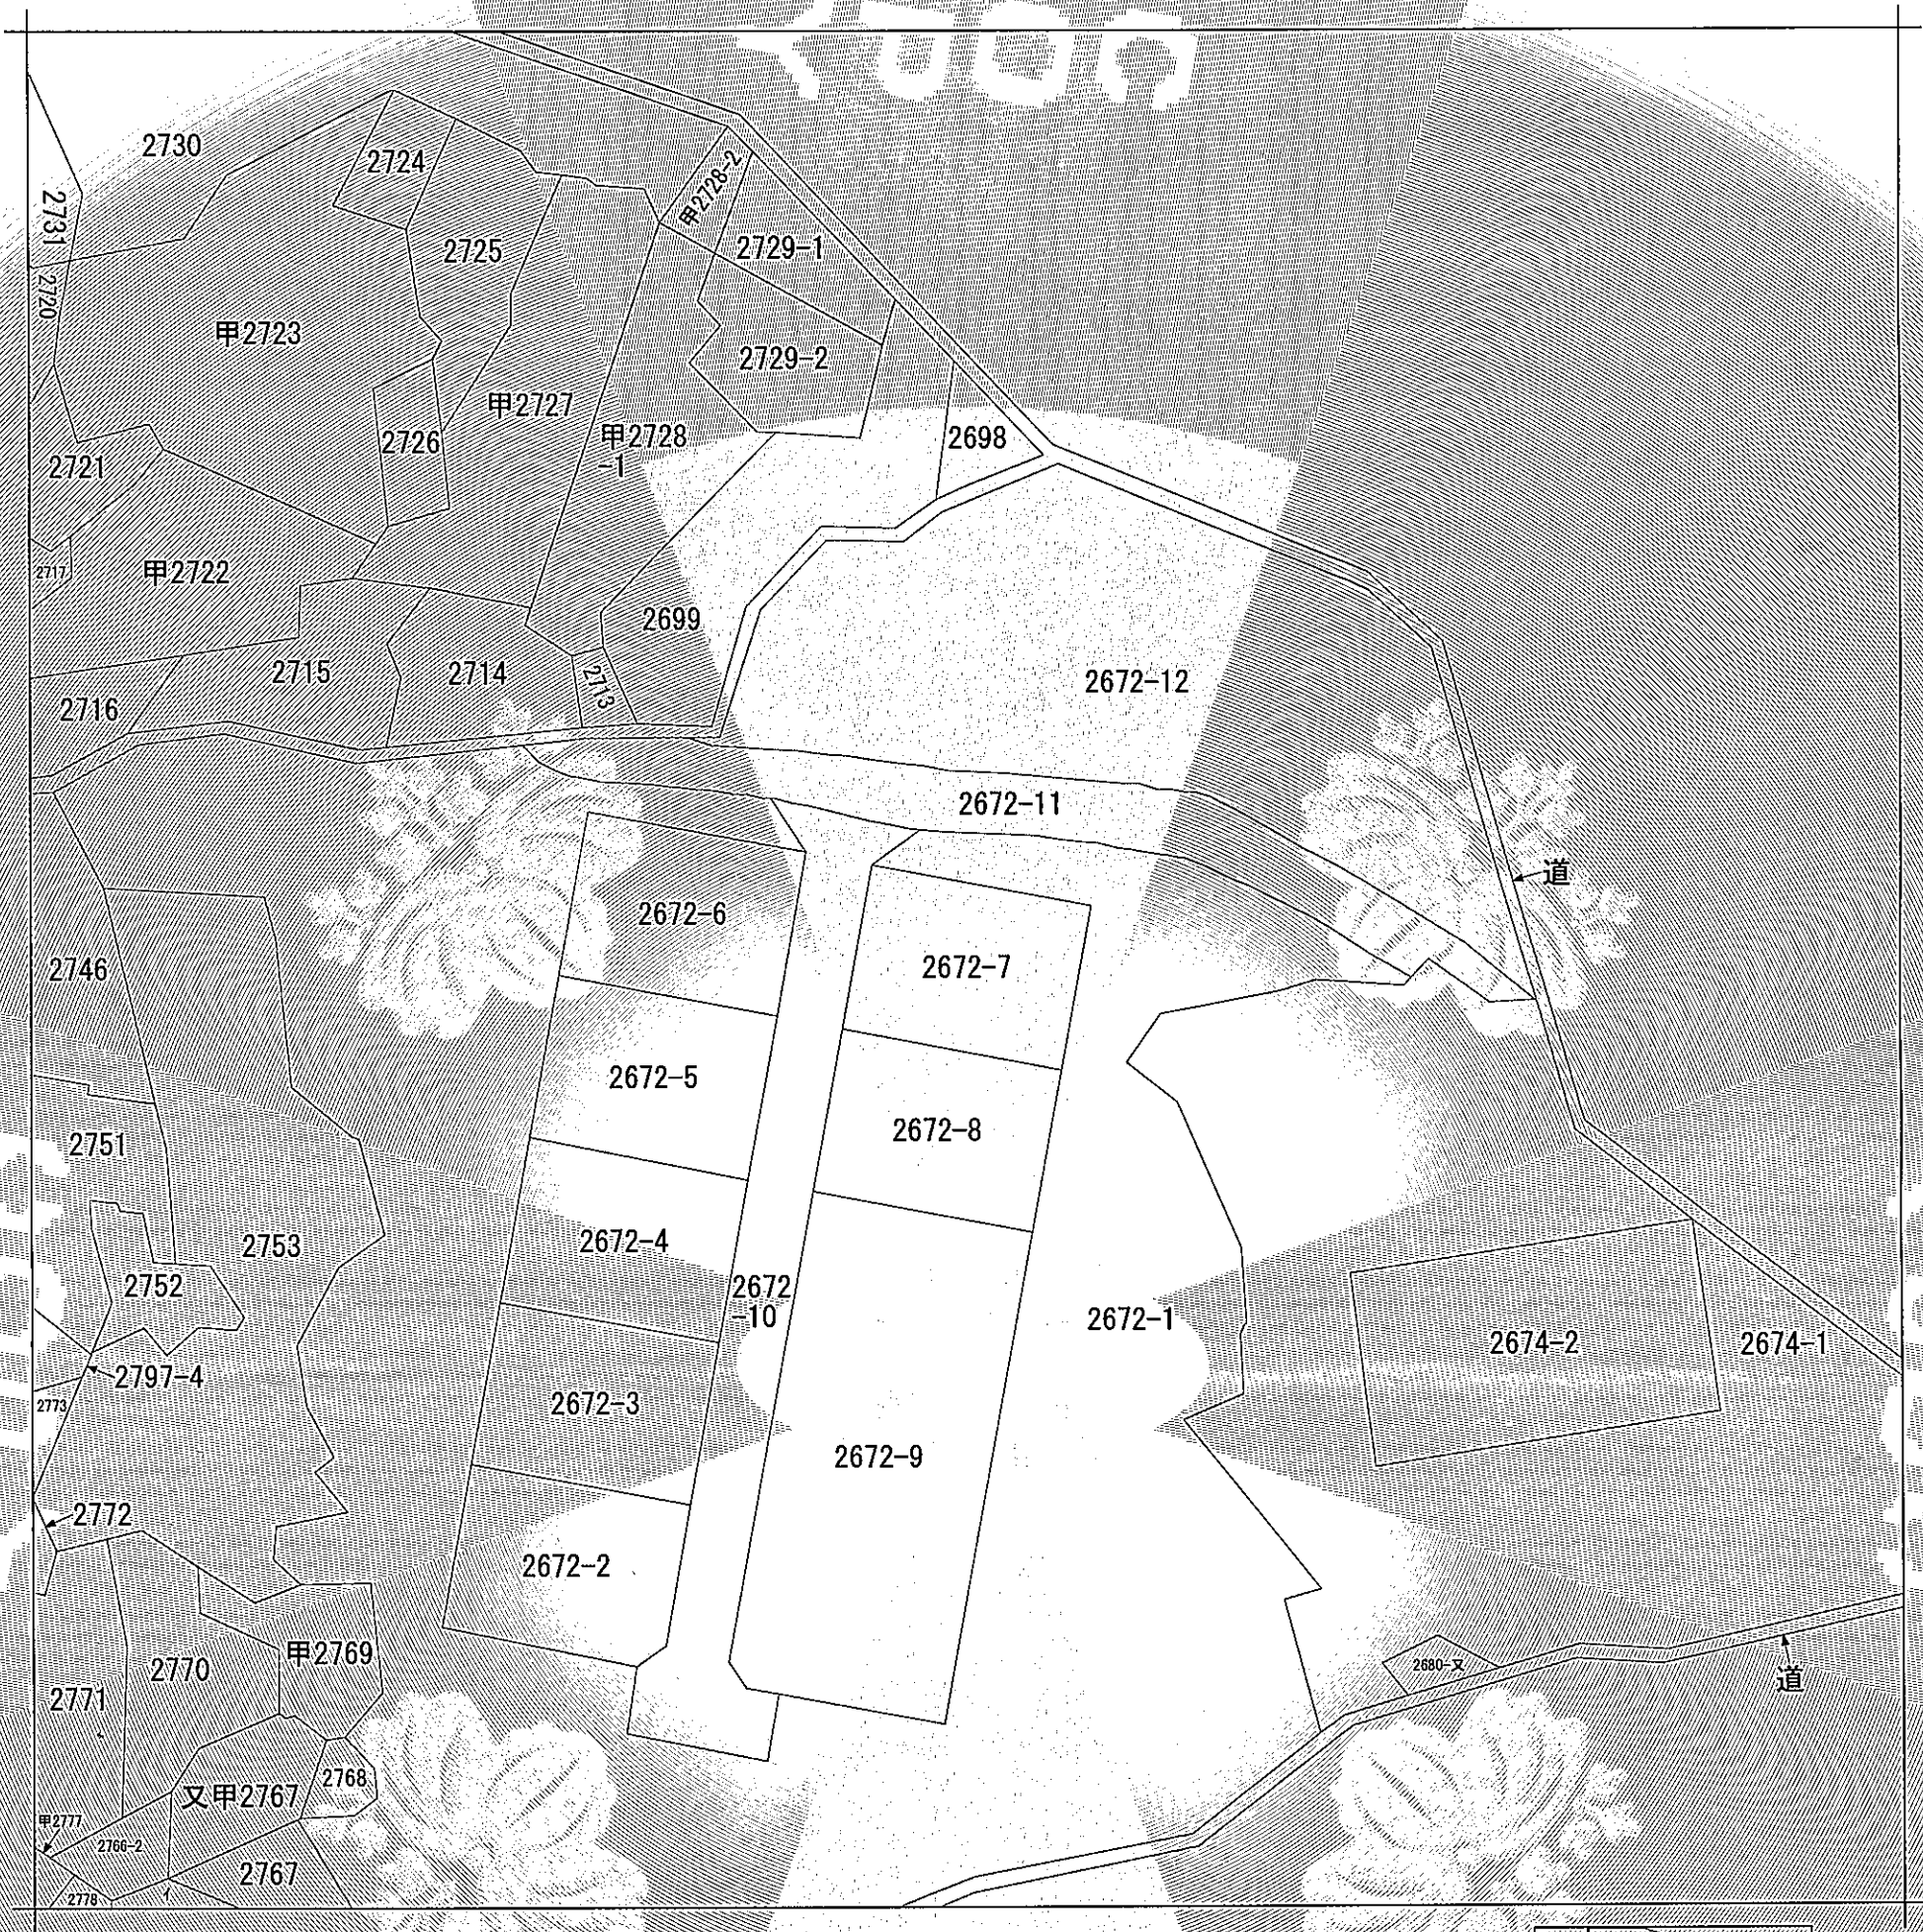

(注) 地図に準ずる図面は、土地の区画を明確にした不動産登記法所定の地図が備え付けられるまでの間、これに代わるものとして備え付けられている図面で、土地の位置及び形状の概略を記載した図面です。



請求部	所在	長崎市伊王島町一丁目字小平次				地番	2672番7			
出力縮尺	縮尺不明	精度区分		座標系番号又は記号		分類	地図に準ずる図面		種類	旧土地台帳附属地図
作成年月日	昭和46年11月30日			備付年月日(原図)		補記事項	方位不明			

これは地図に準ずる図面に記録されている内容を証明した書面である。

令和5年1月18日  
長崎地方法務局

登記官

檀英俊

