


秋月町地区計画 地区整備計画図

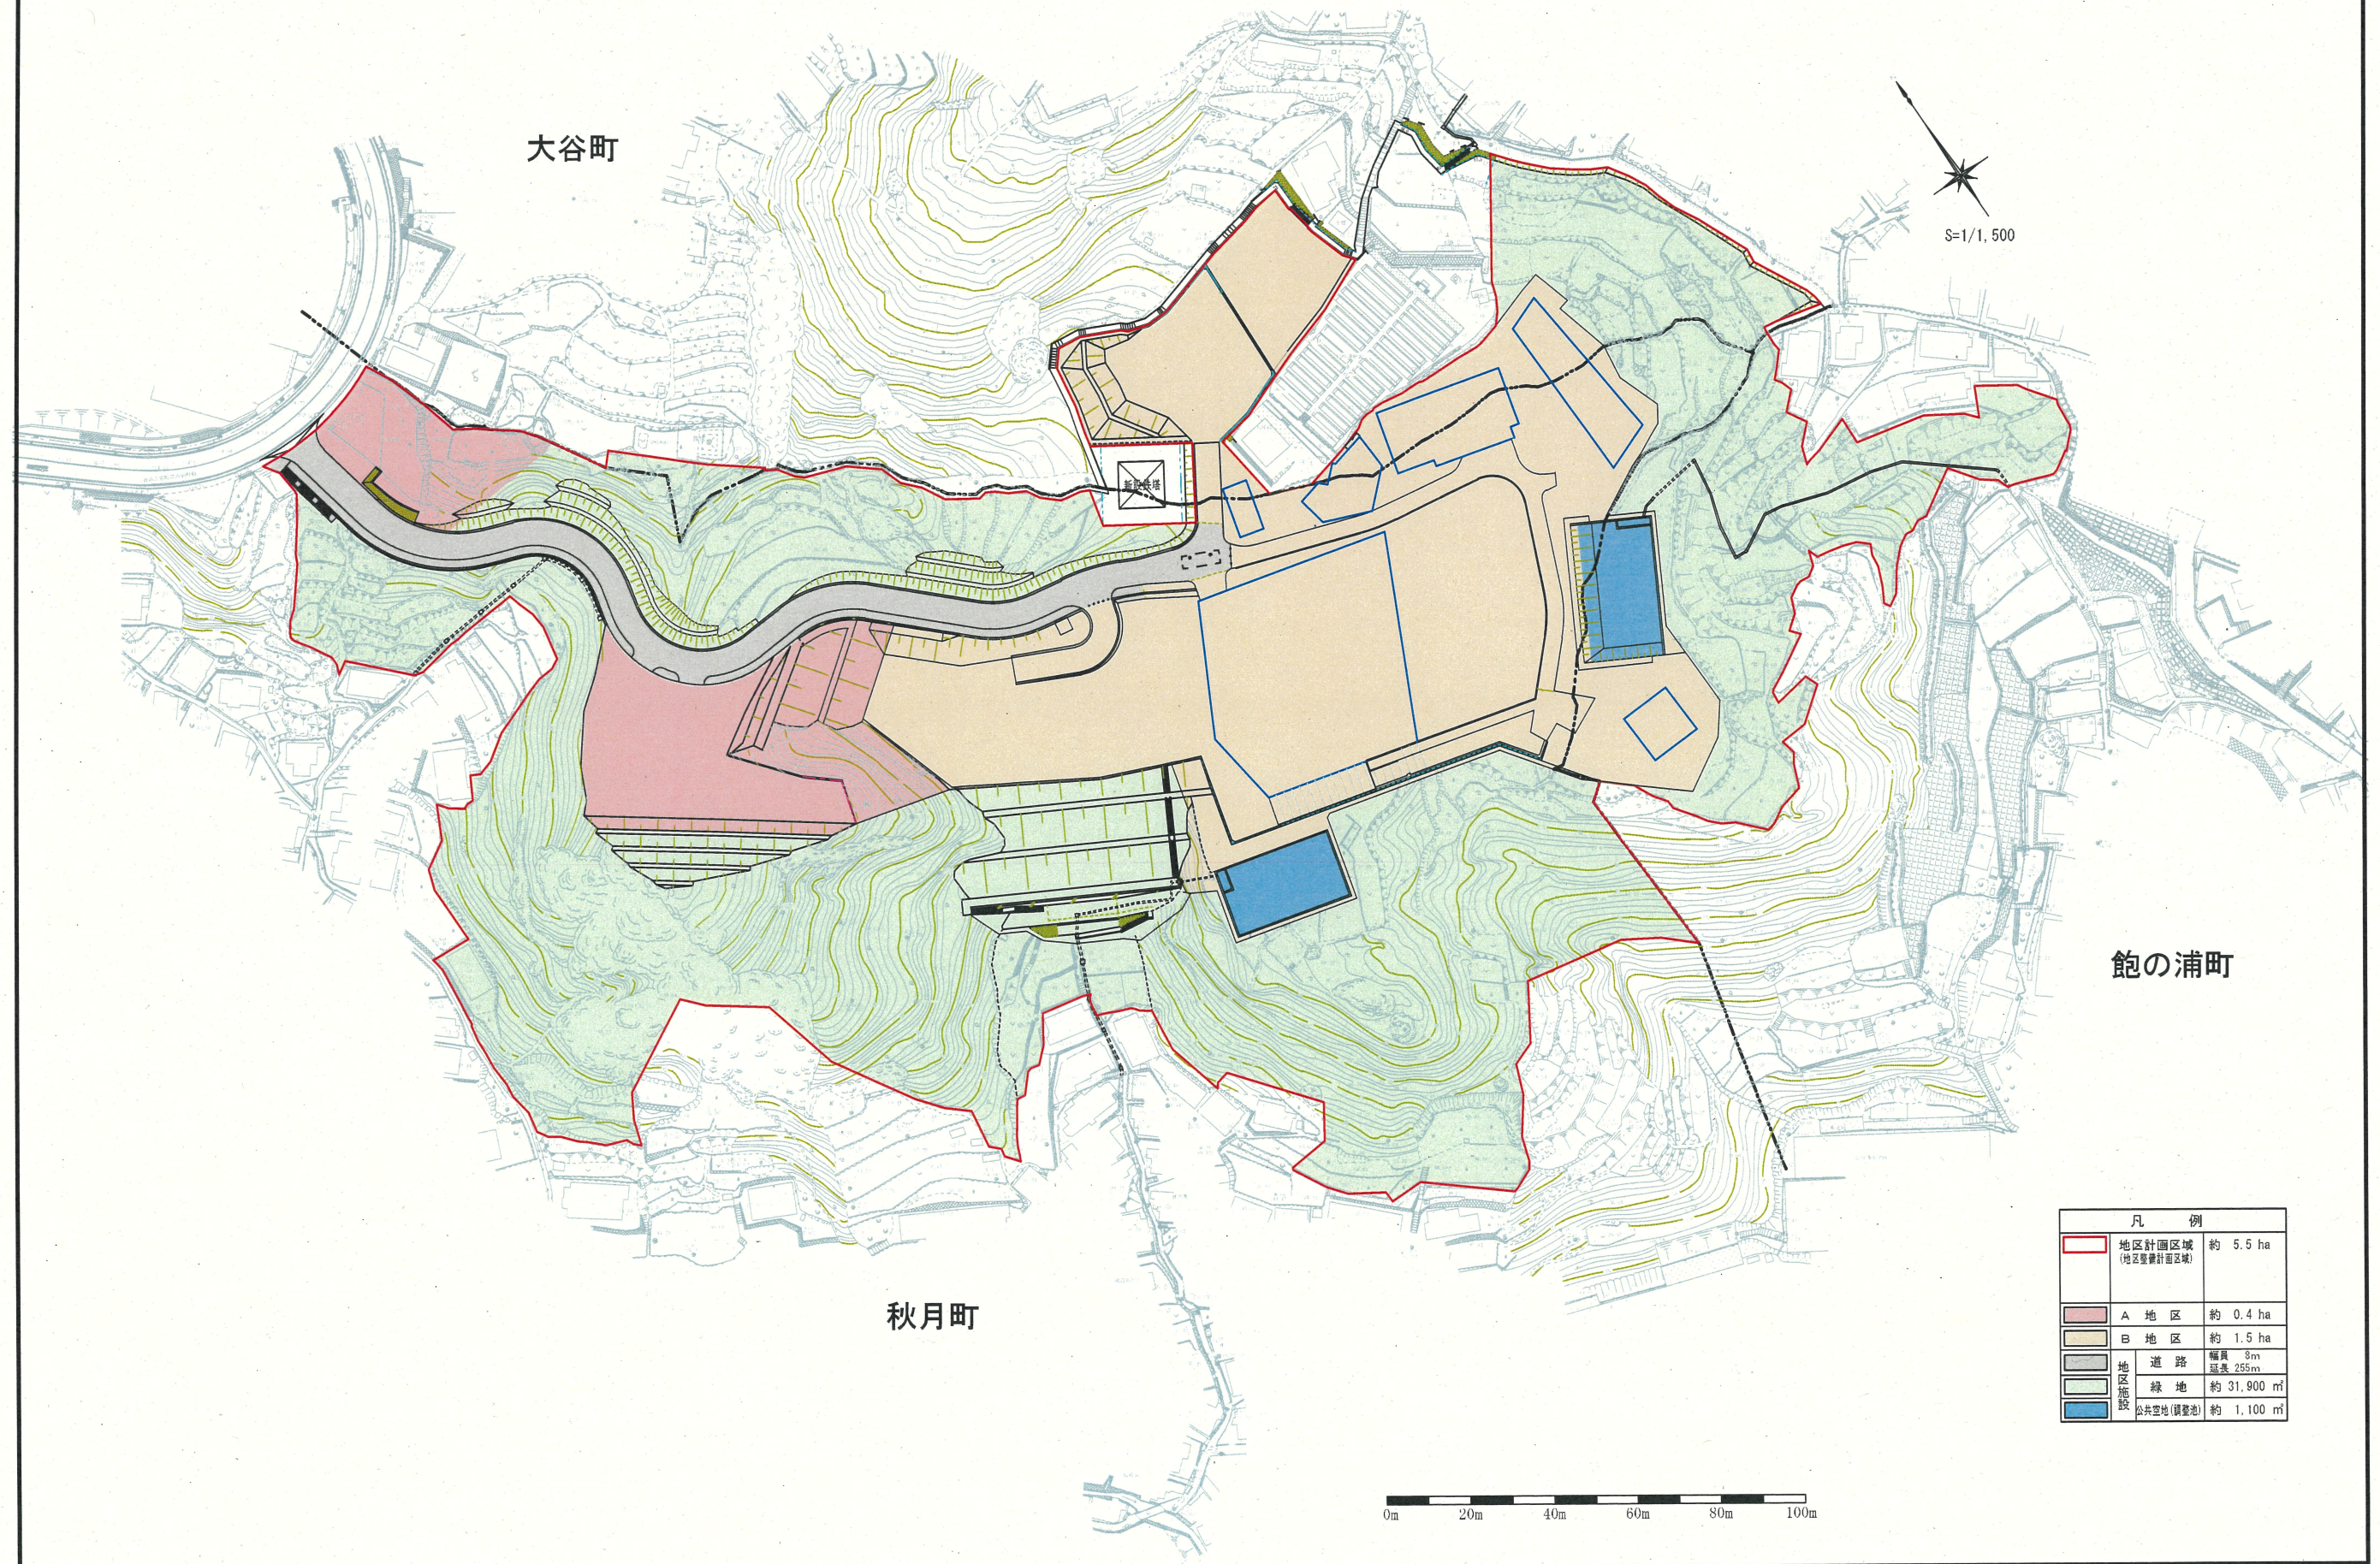

凡 例		
	地区計画区域 (地区整備計画区域)	約 5.5 ha
	A 地区	約 0.4 ha
	B 地区	約 1.5 ha
	道 路	幅員 8m 延長 255m
	緑 地	約 31,900 m ²
	公共空地(調整池)	約 1,100 m ²