



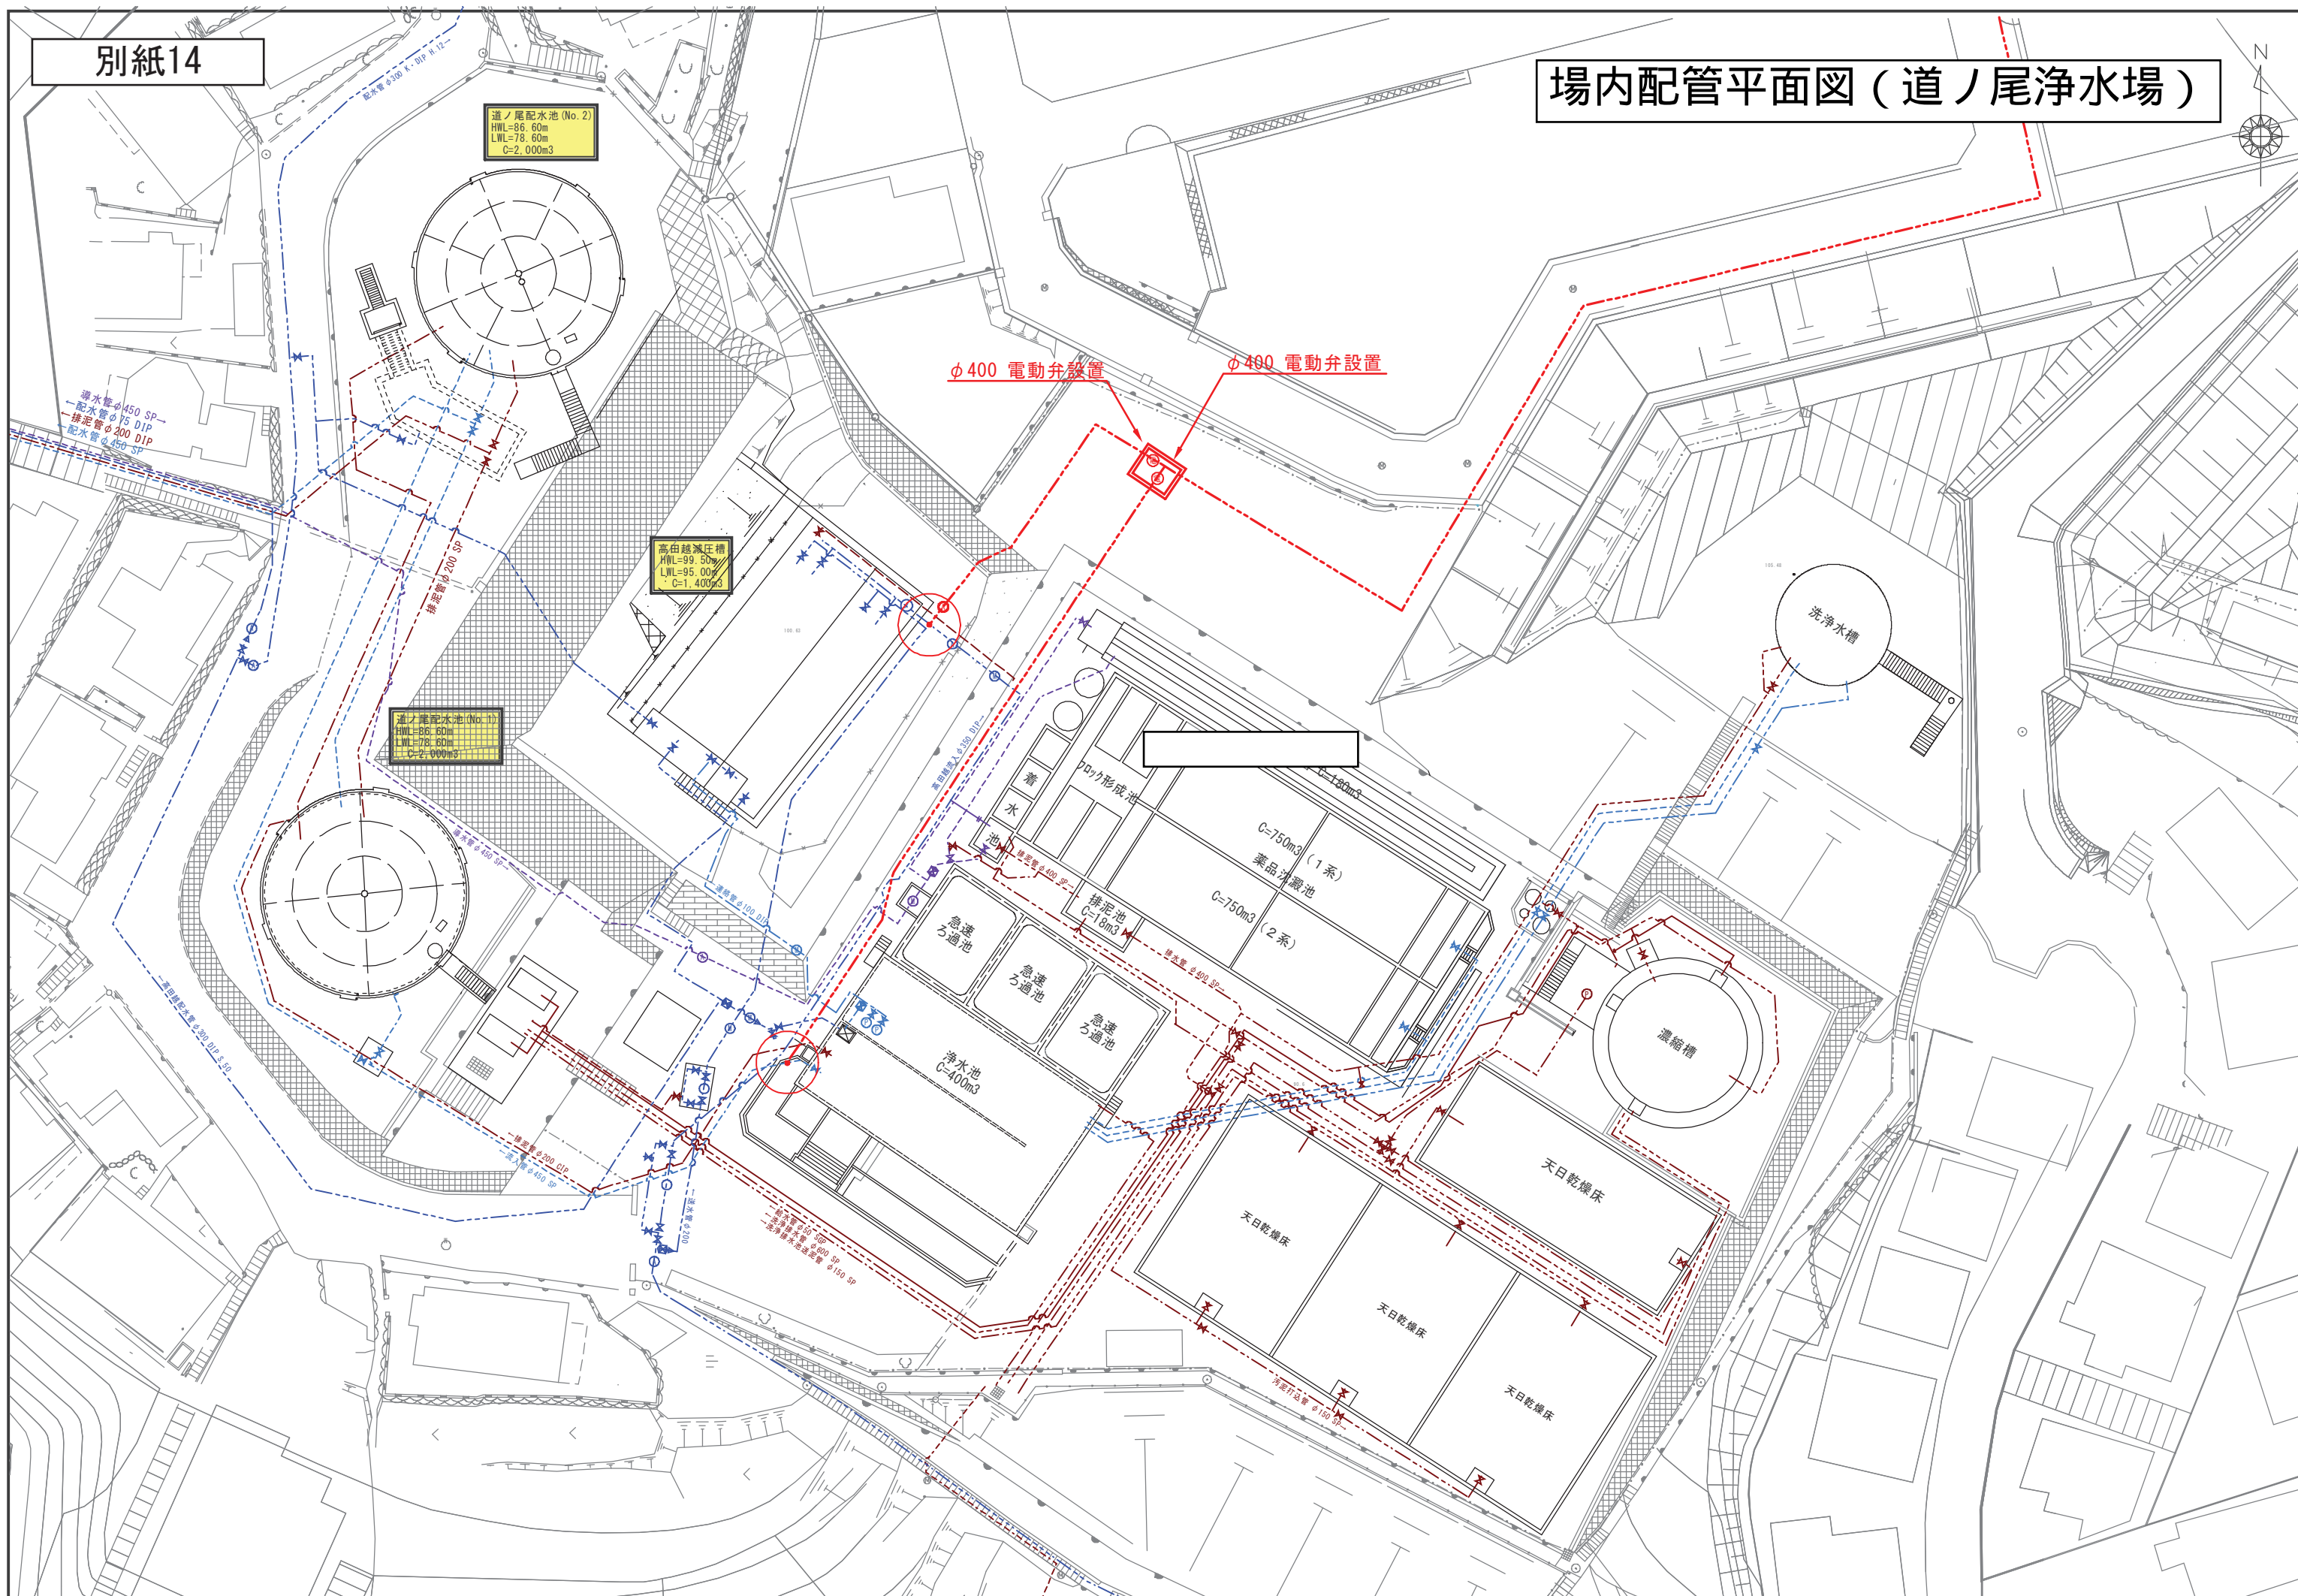

場内配管平面図（第2浄水場）

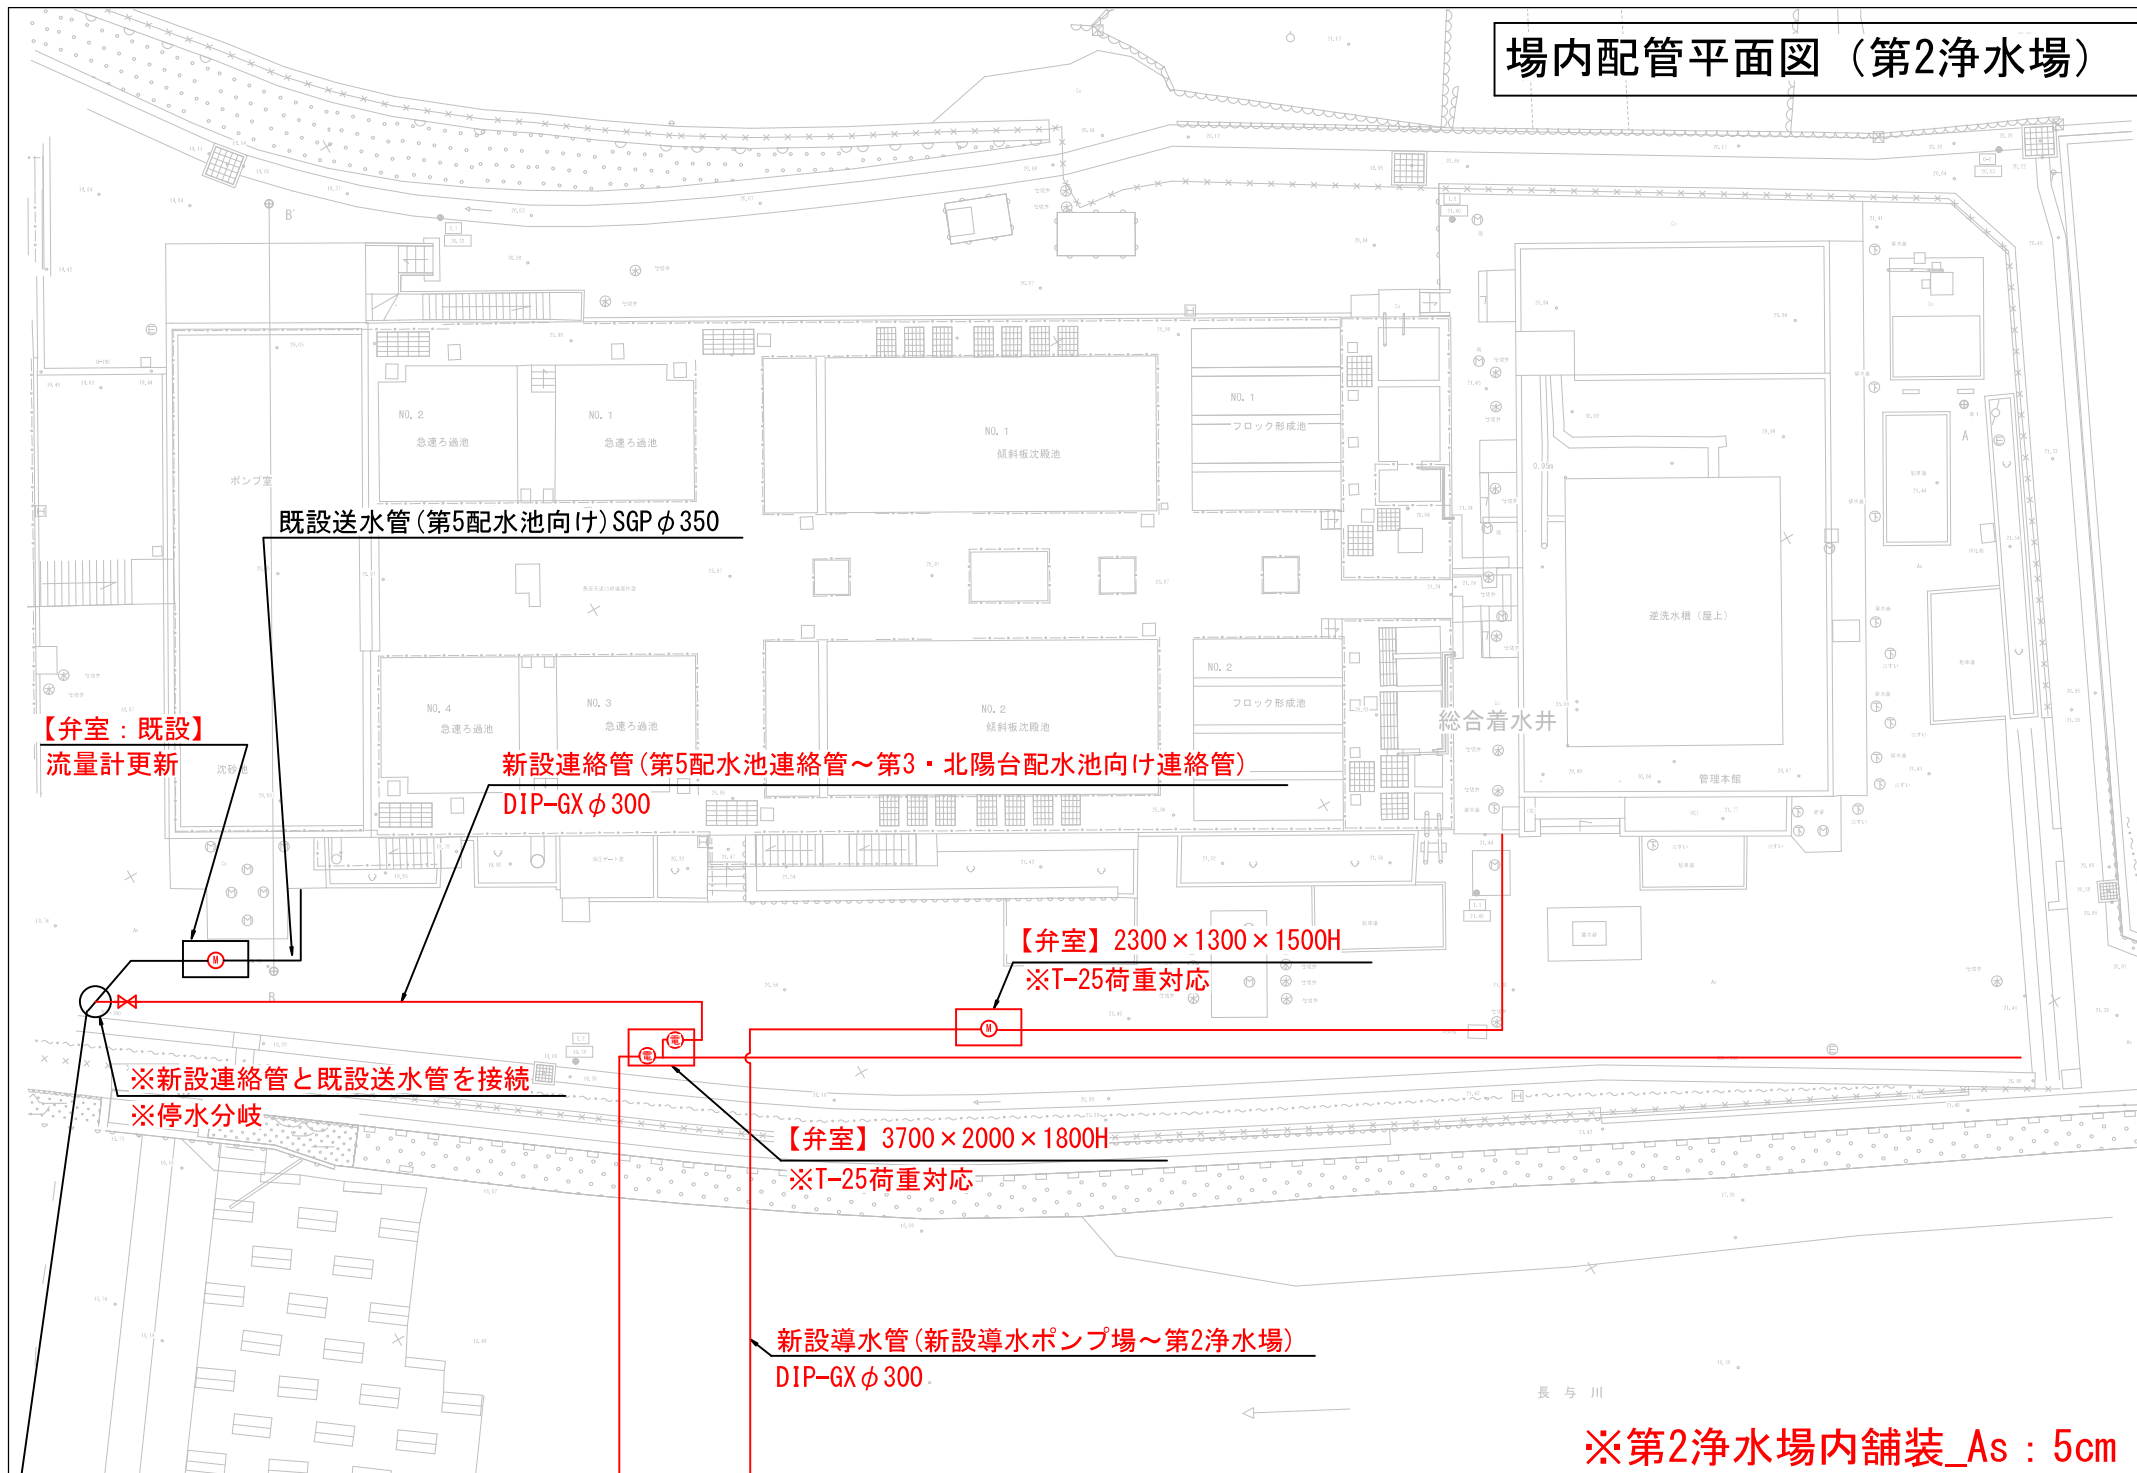


場内配管平面図（北陽台配水池）




※北陽台配水池内舗装_Co: 10cm

場内配管平面図（第3配水池）

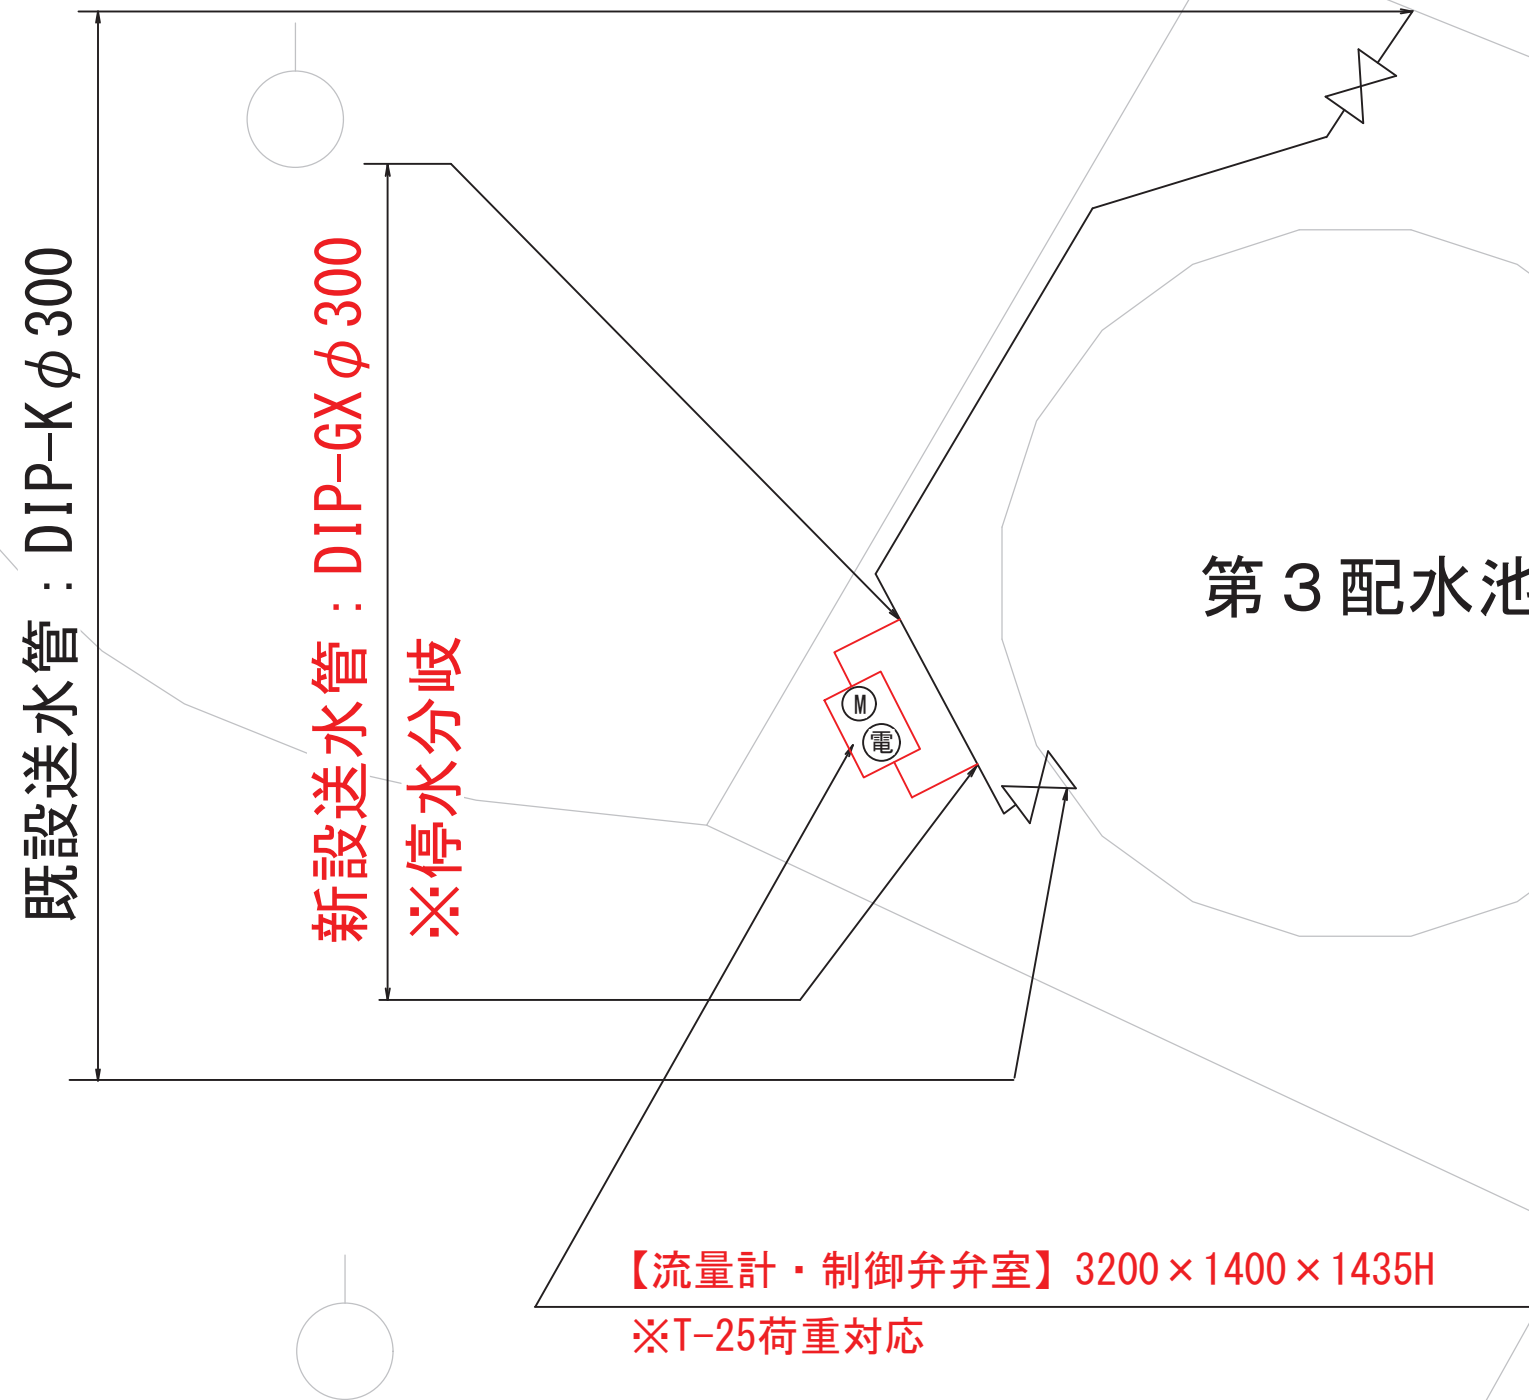

※第3配水池場内：未舗装

場内配管平面図（第5配水池）

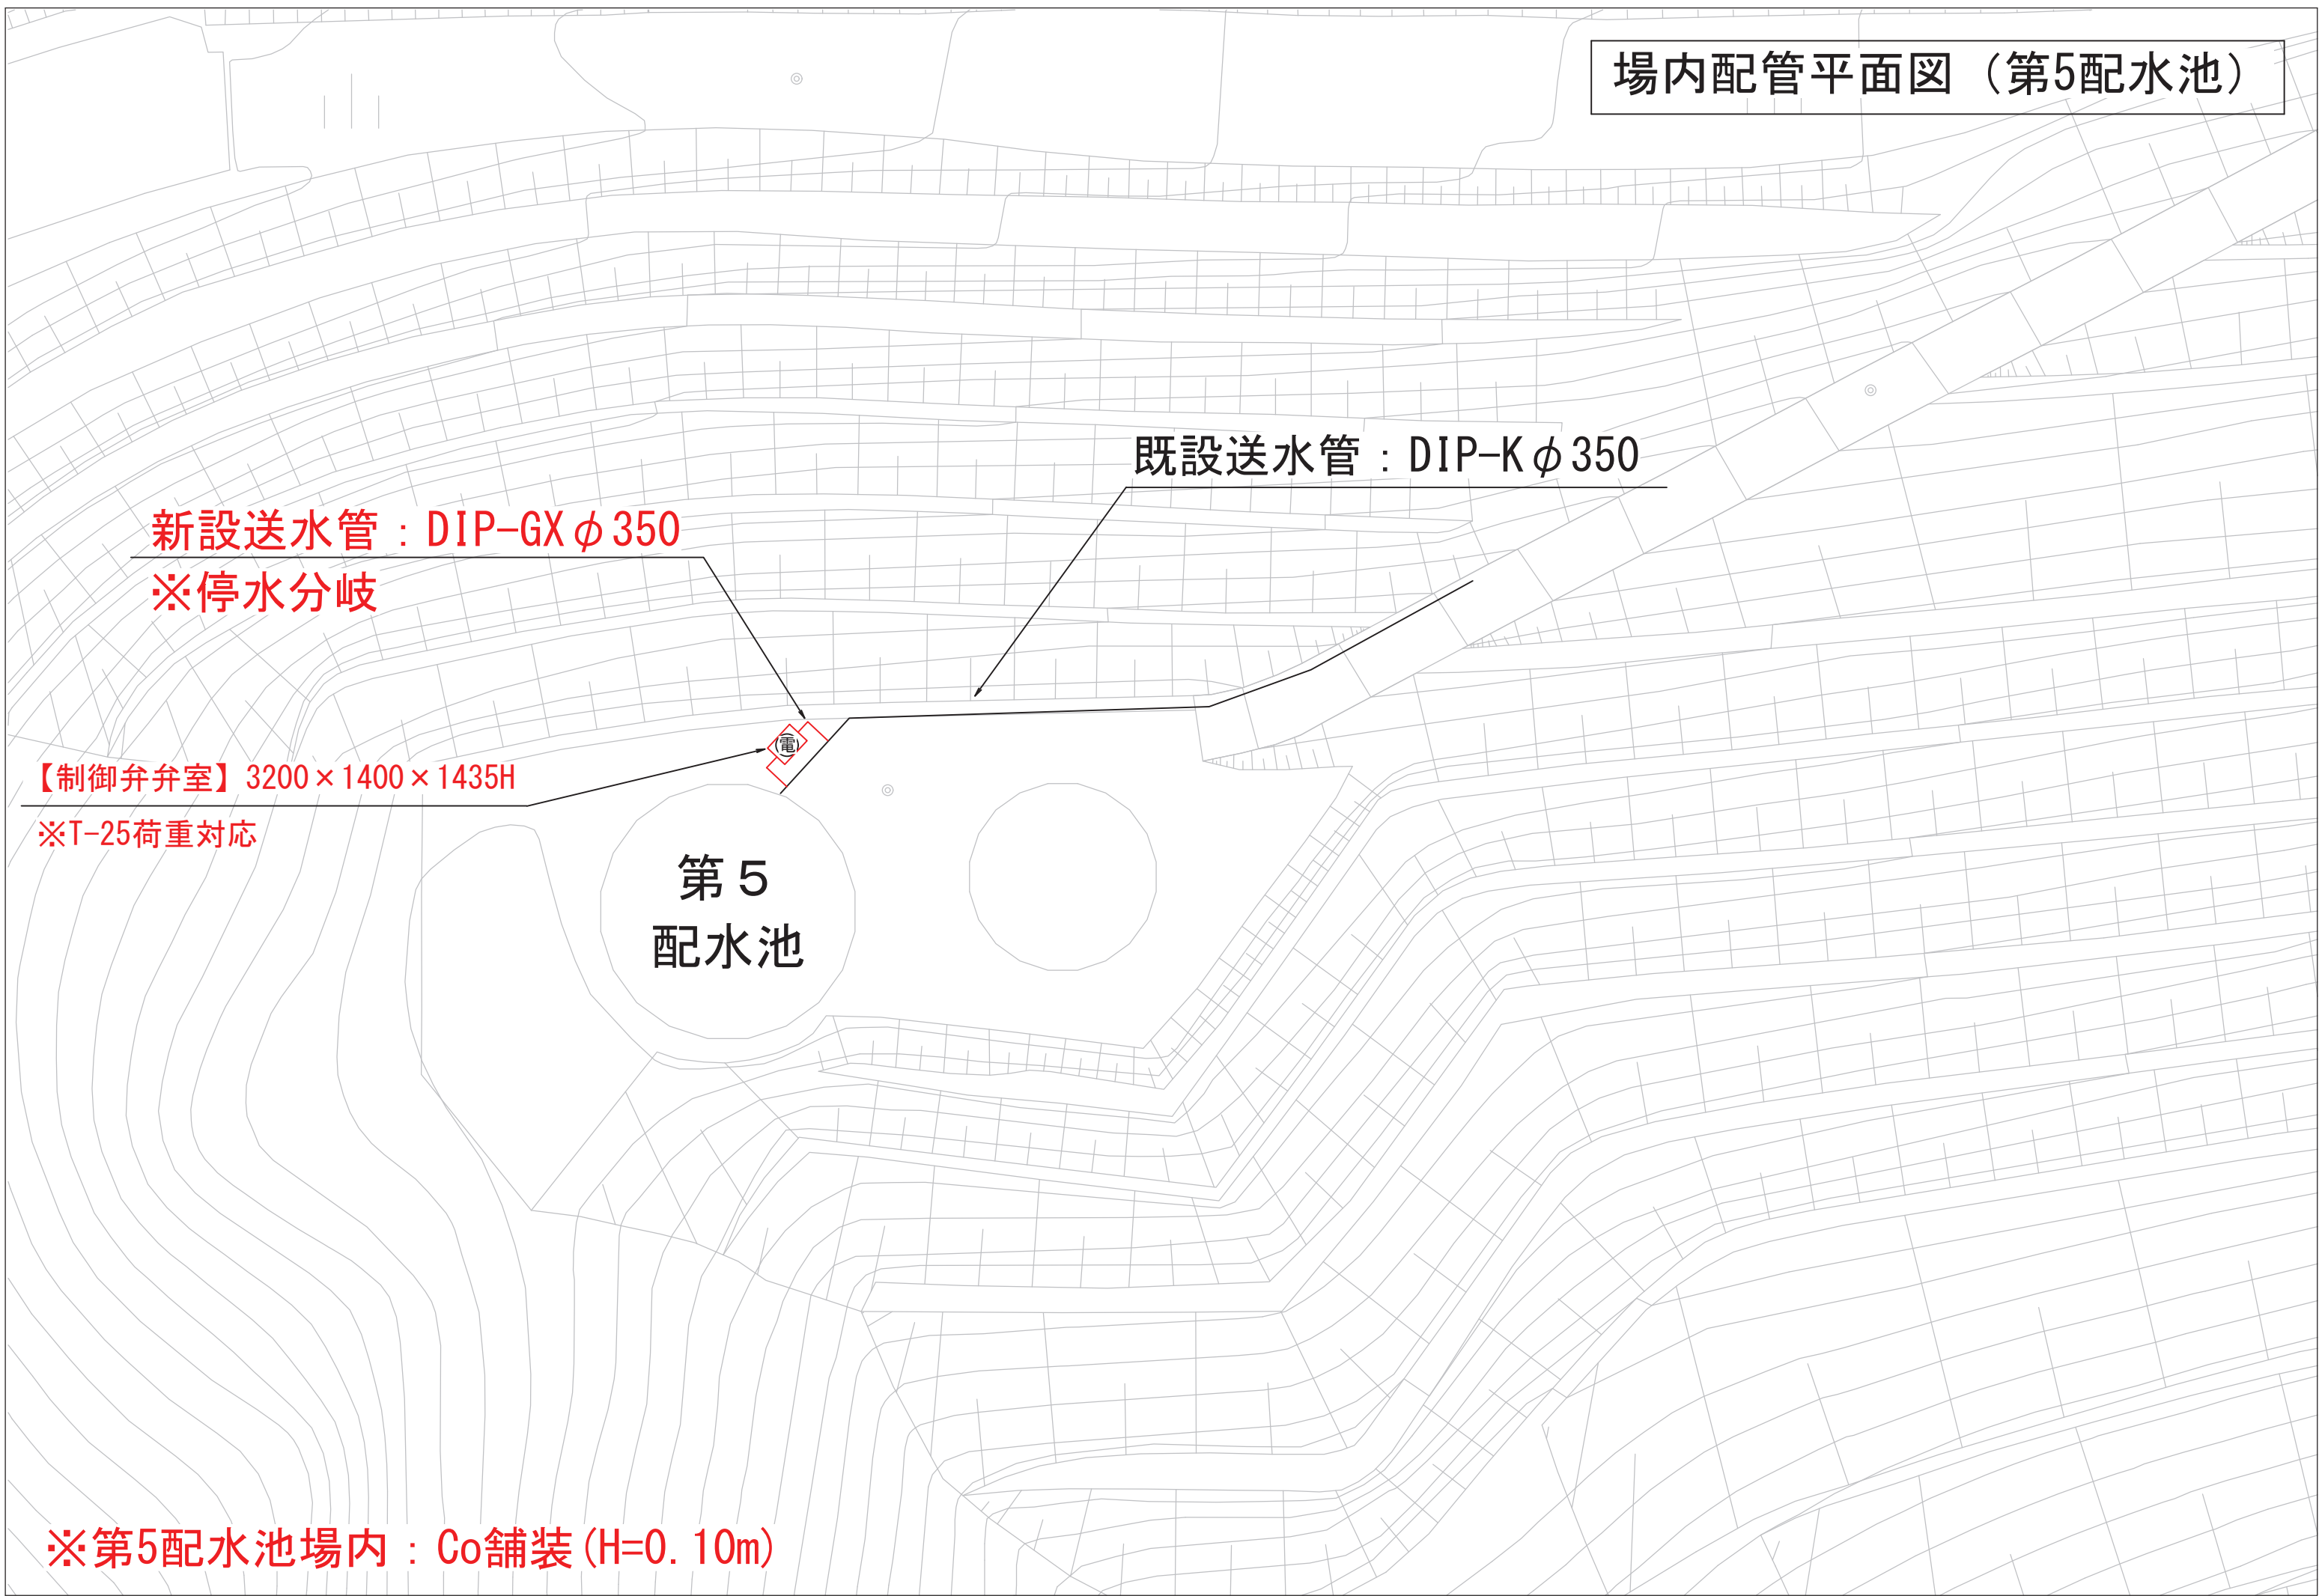

新設送水管 : DIP-GX φ 350
※停水分岐

既設送水管 : DIP-K φ 350

第5
配水池


【制御弁弁室】 3200 × 1400 × 1435H
※T-25荷重対応

※第5配水池場内 : Co舗装 (H=0.10m)

場内配管平面図（東高田2号配水池）

新設送水管DIP-GX ϕ 250

【流量計・制御弁弁室】 3200×1400×1435H
※T-25荷重対応

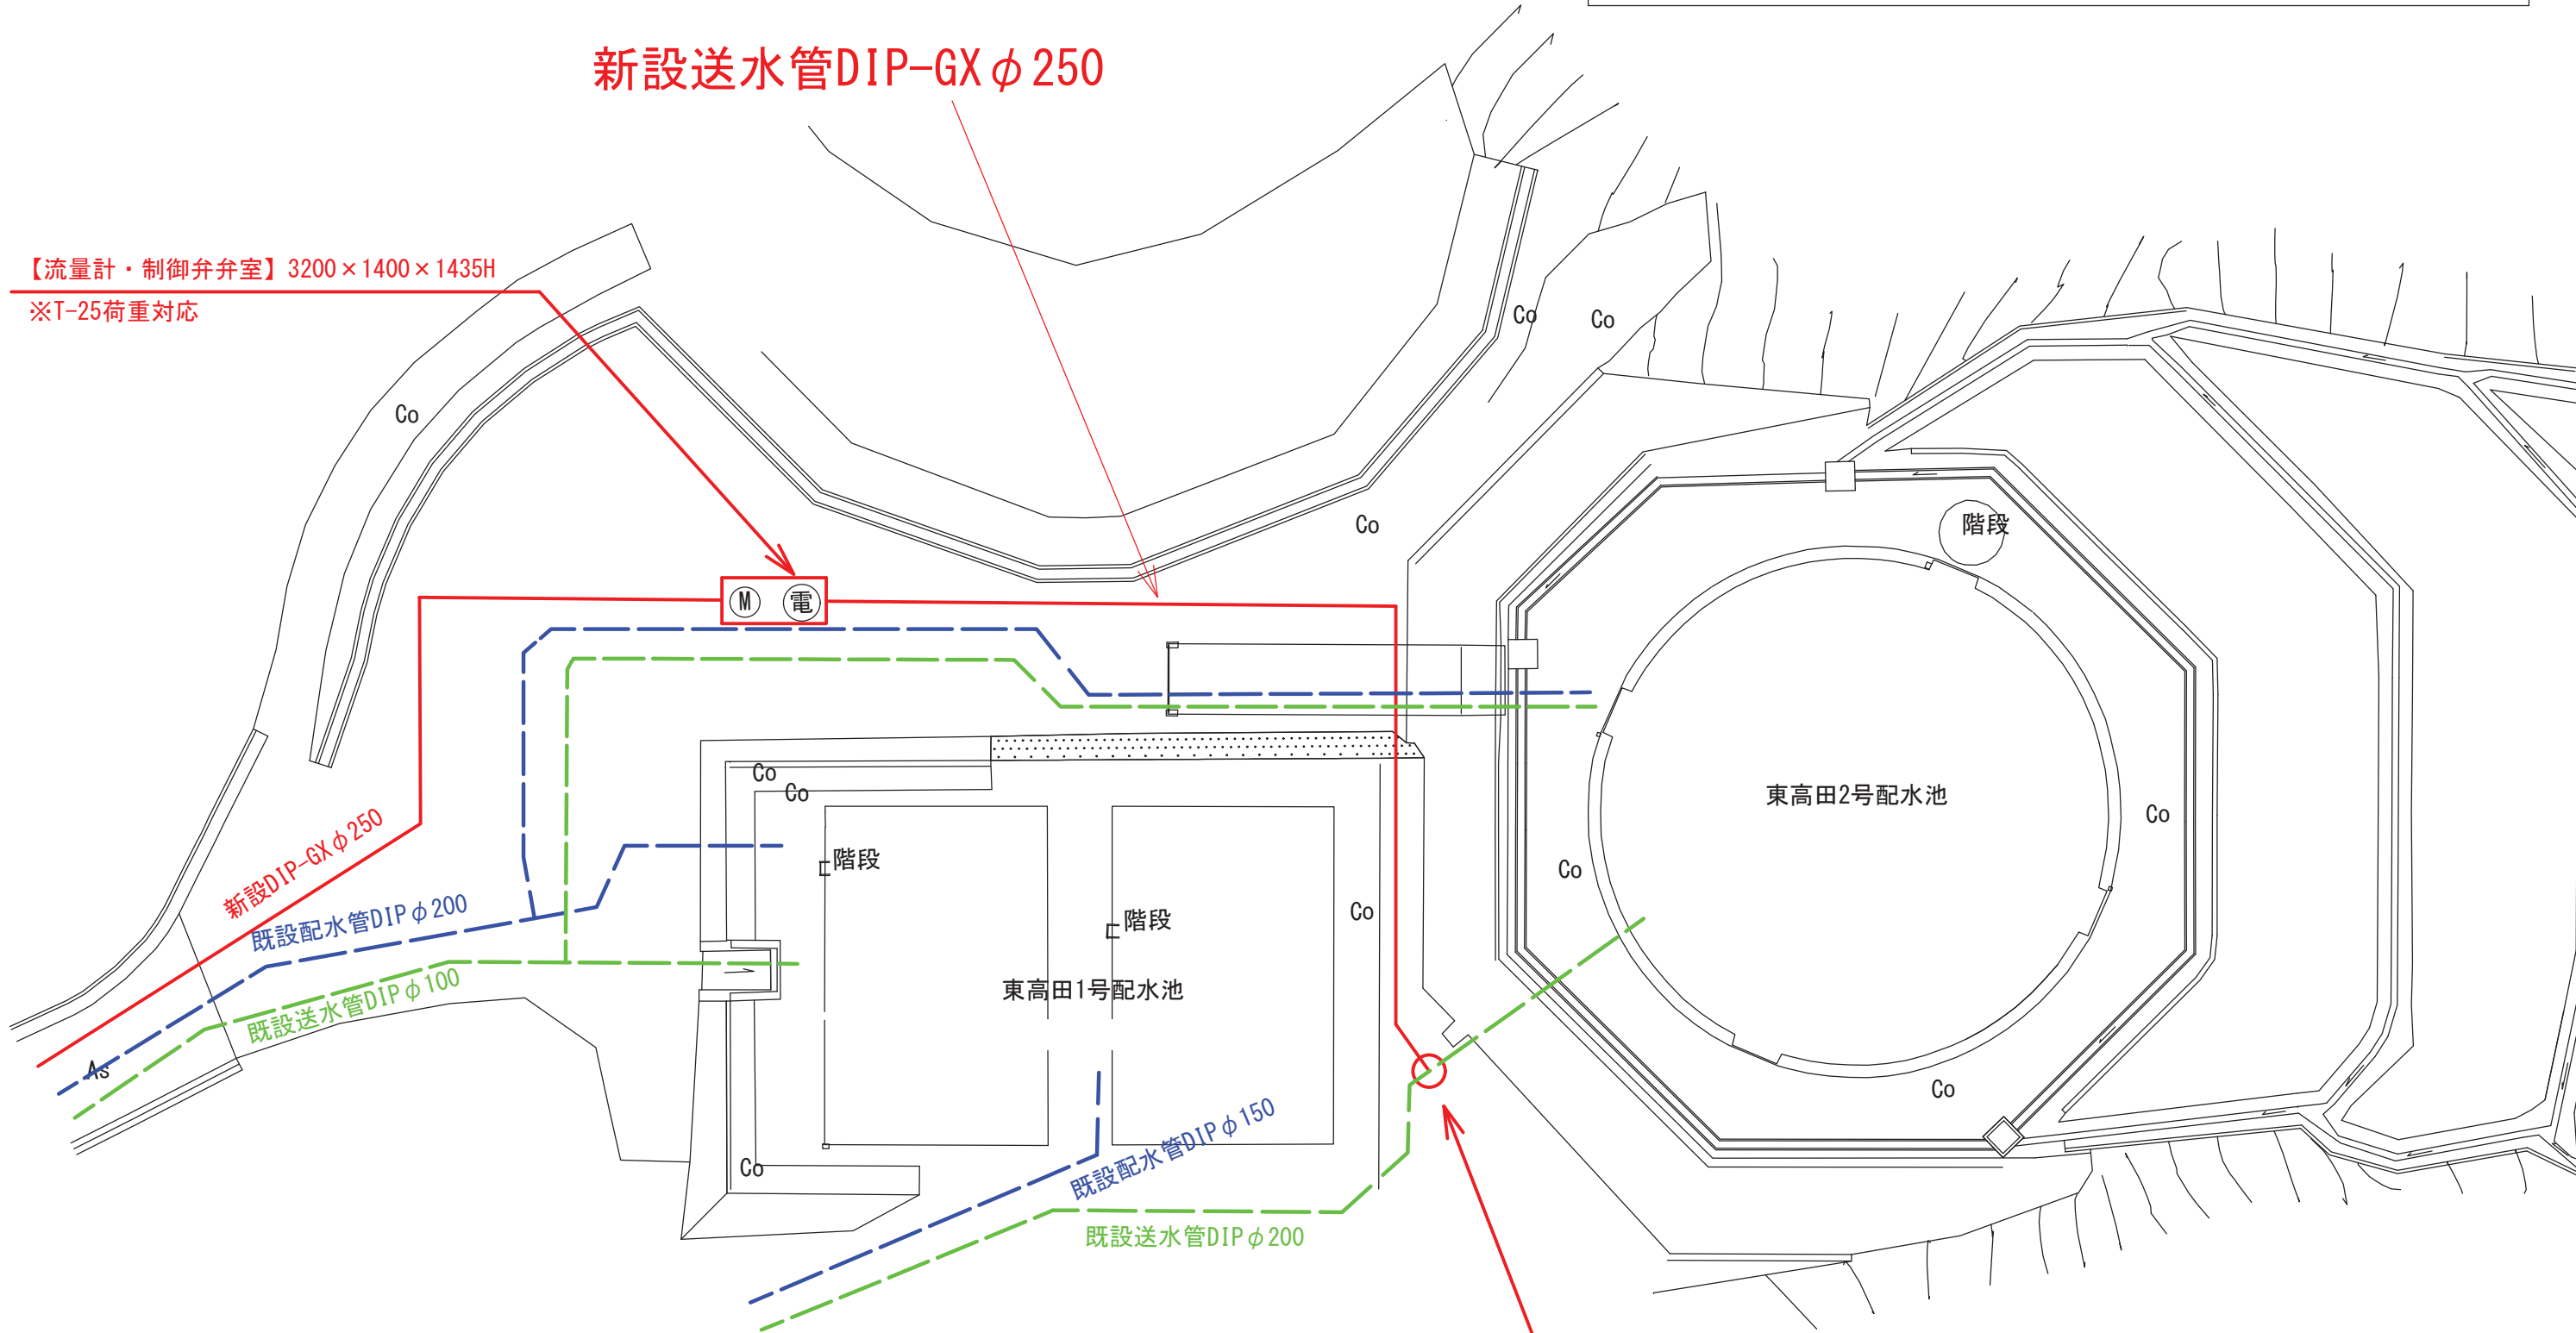

	既設配水管DIP ϕ 200・ ϕ 150
	既設送水管 ϕ 200・ ϕ 100
	新設送水管GX ϕ 250


既設管接続(※停水分岐)
 ϕ 250× ϕ 200

※東高田2号配水池内舗装_Co : 10cm


南陽台高部配水池 (RC)

新設送水管DIP-GX ϕ 150

平面図

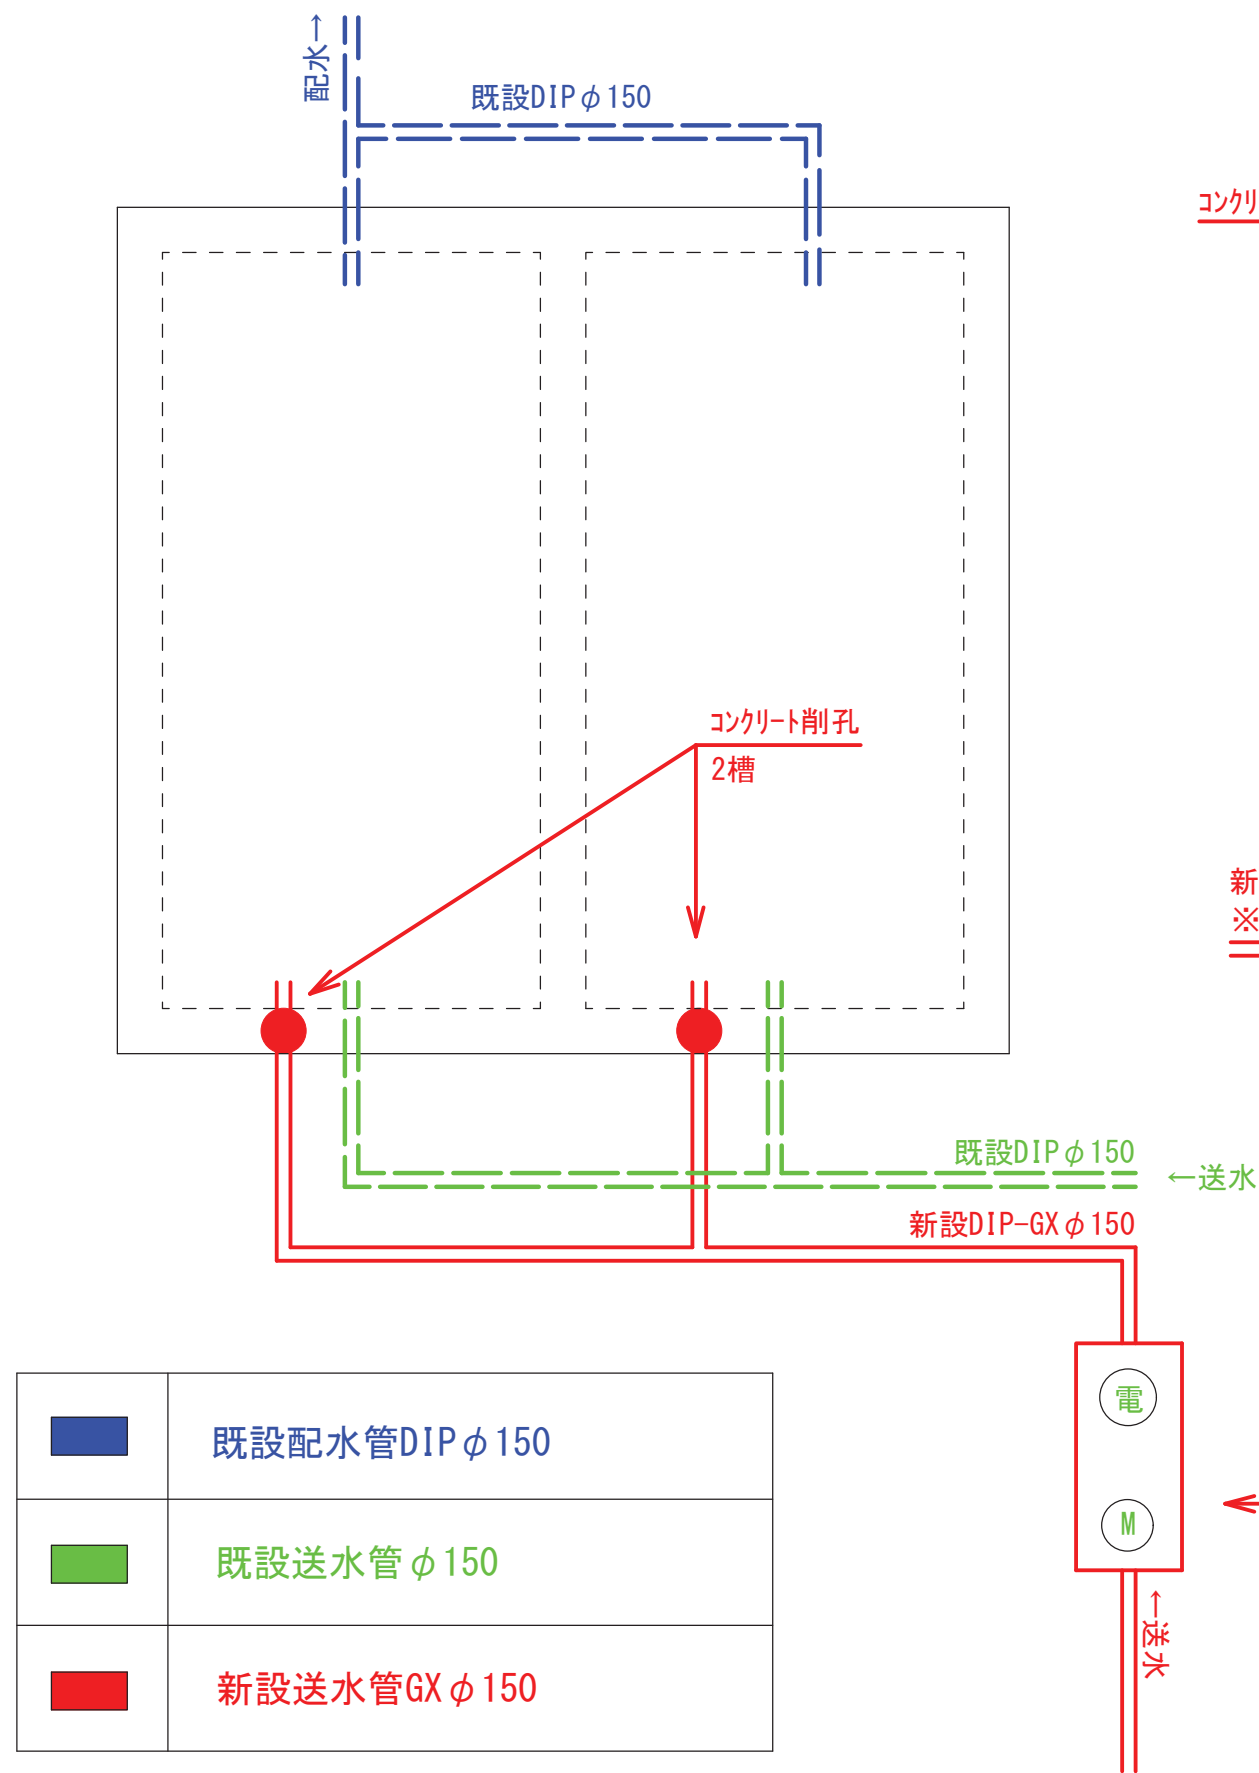

断面図

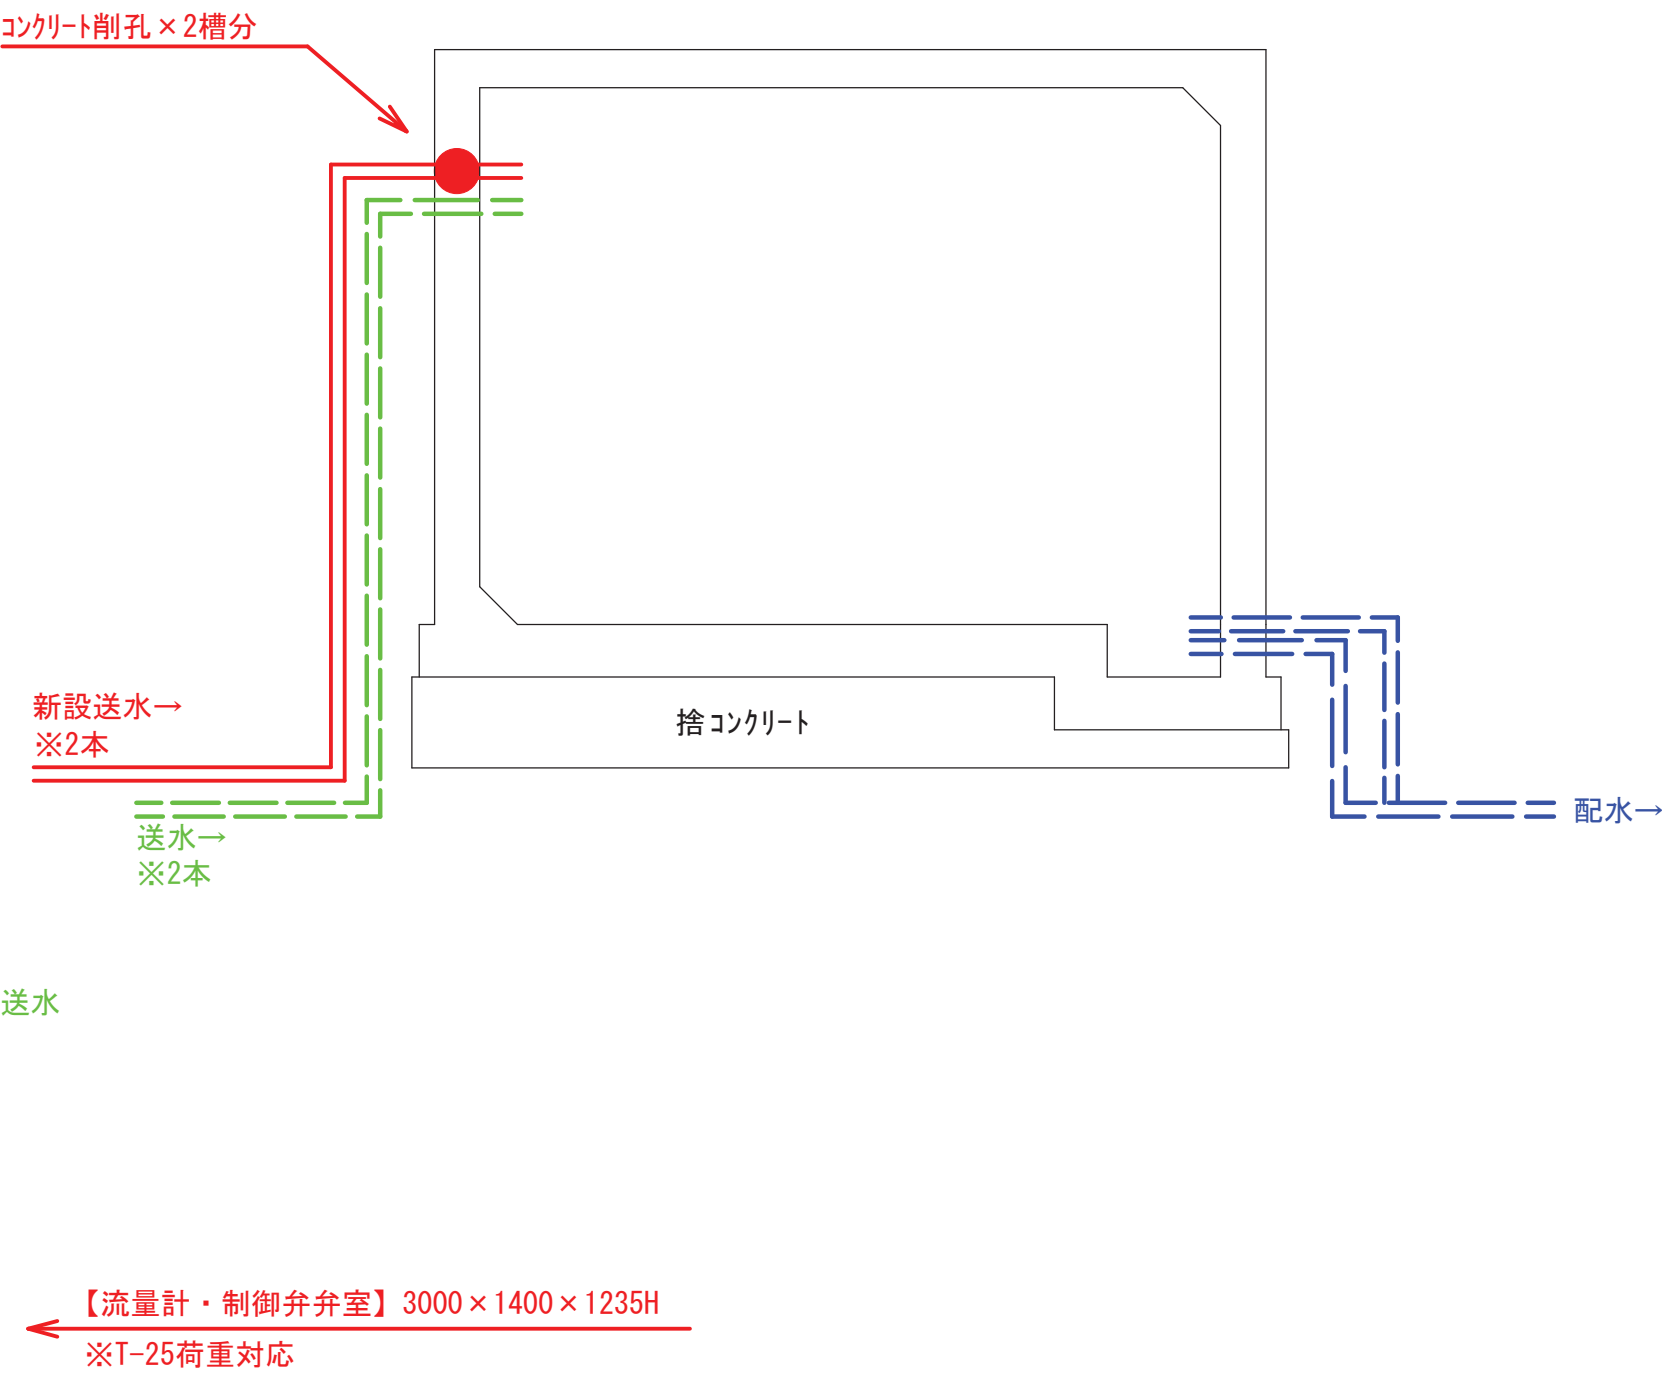


$\times$ 南陽台高部配水池内舗装_{Co} : 10cm

場内配管平面図（南陽台高部配水池）

まなび野高部配水池 (SUS)


平面図

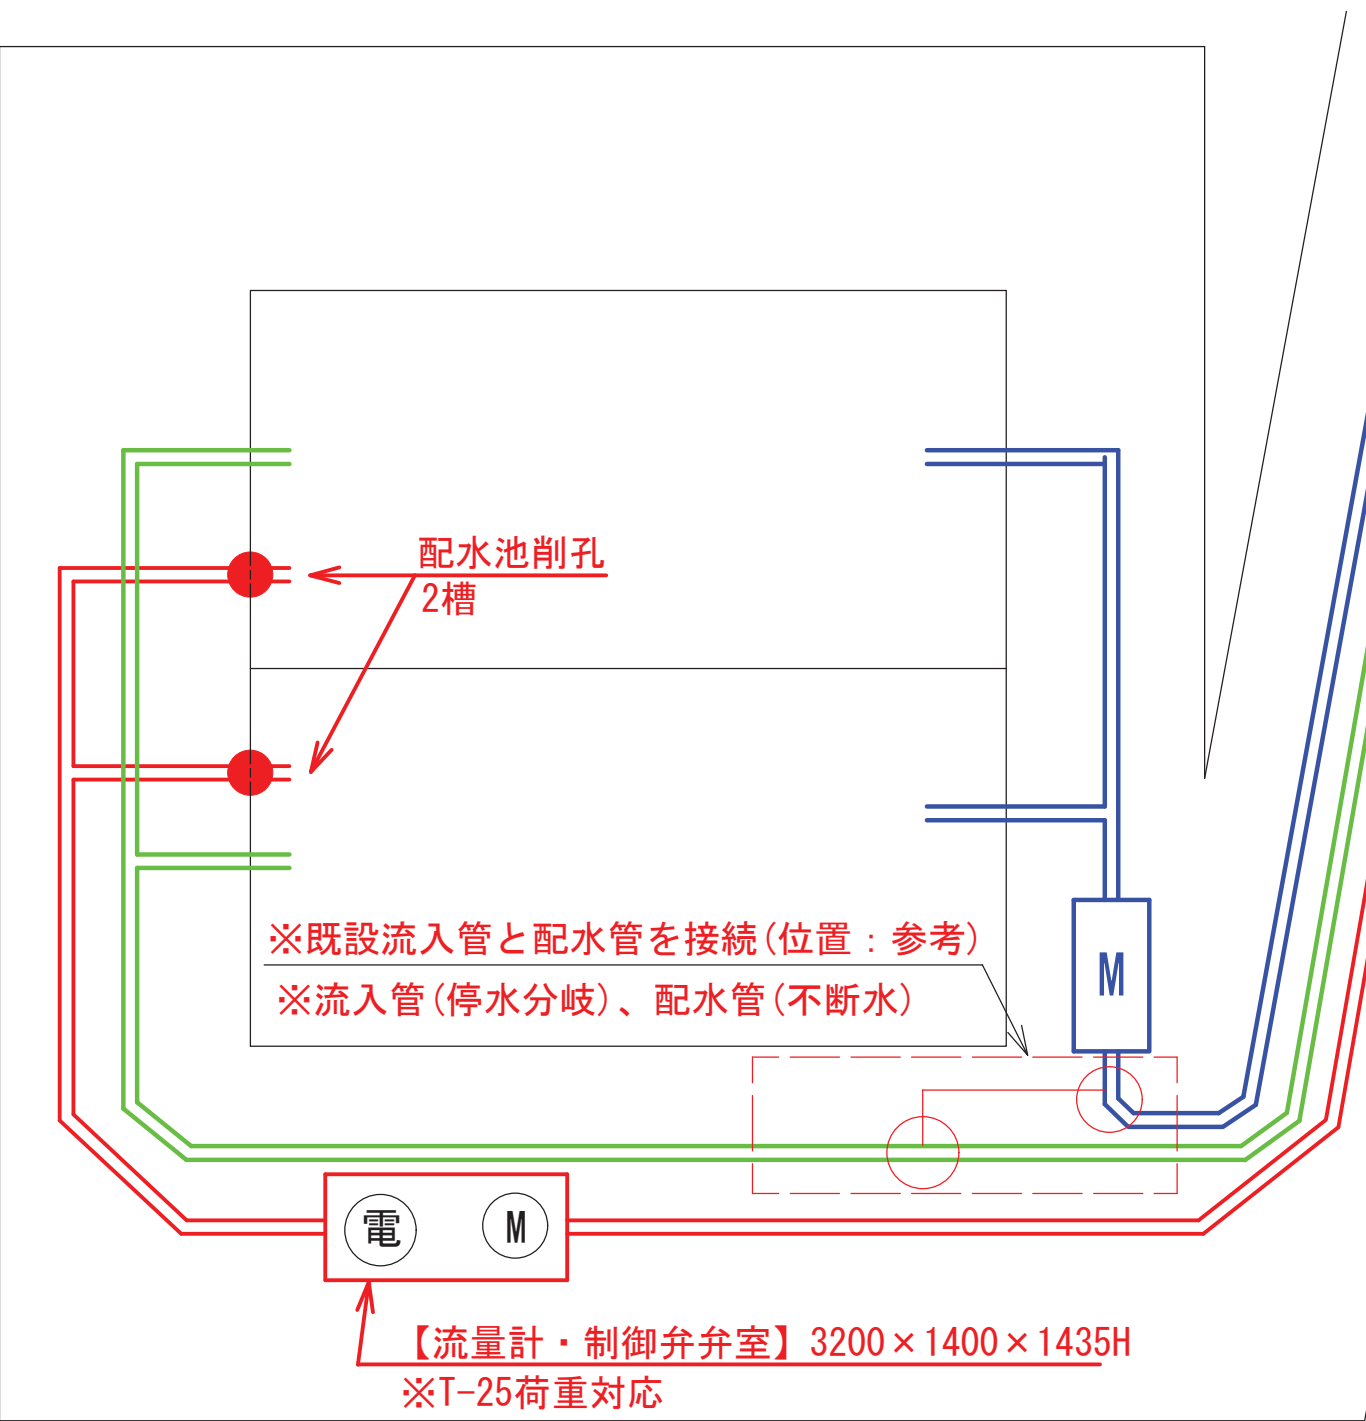

■	既設配水管DIP φ 200
■	既設流入管 φ 150
■	新設送水管GX φ 250

新設送水管DIP-GX φ 250

断面図

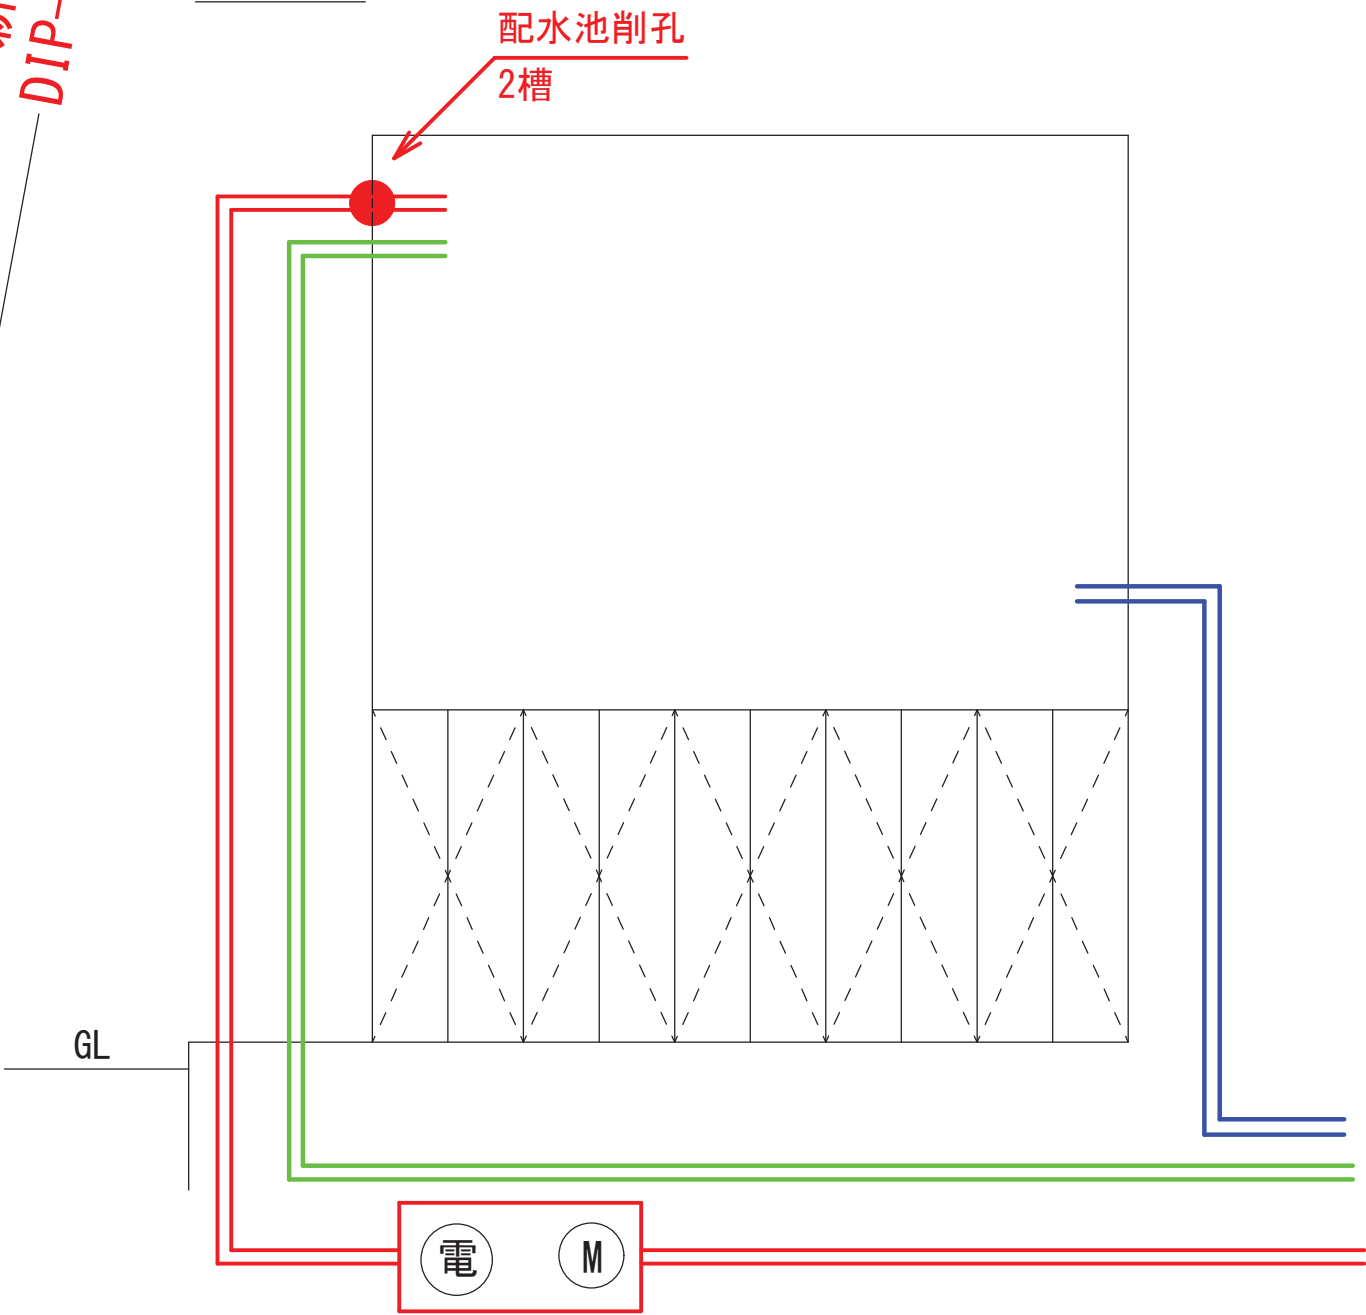

※まなび野高部配水池内舗装_{Co} : 10cm

場内配管平面図 (まなび野高部配水池)

新設送水管DIP-GX φ150

※場内露出配管

新浄水場送水P系電気・機器
(既設M移設のみ)

既設送水管 (SUS φ150)

既設流入管 (SUS φ150)

附属配管GX φ150
(レジコン含む)

まなび野低部配水池

第5配水池からの流入管

※送水管と流入管を接続

※停水分岐

まなび野高部配水池へ送水管

場内配管平面図 (まなび野低部配水池)