
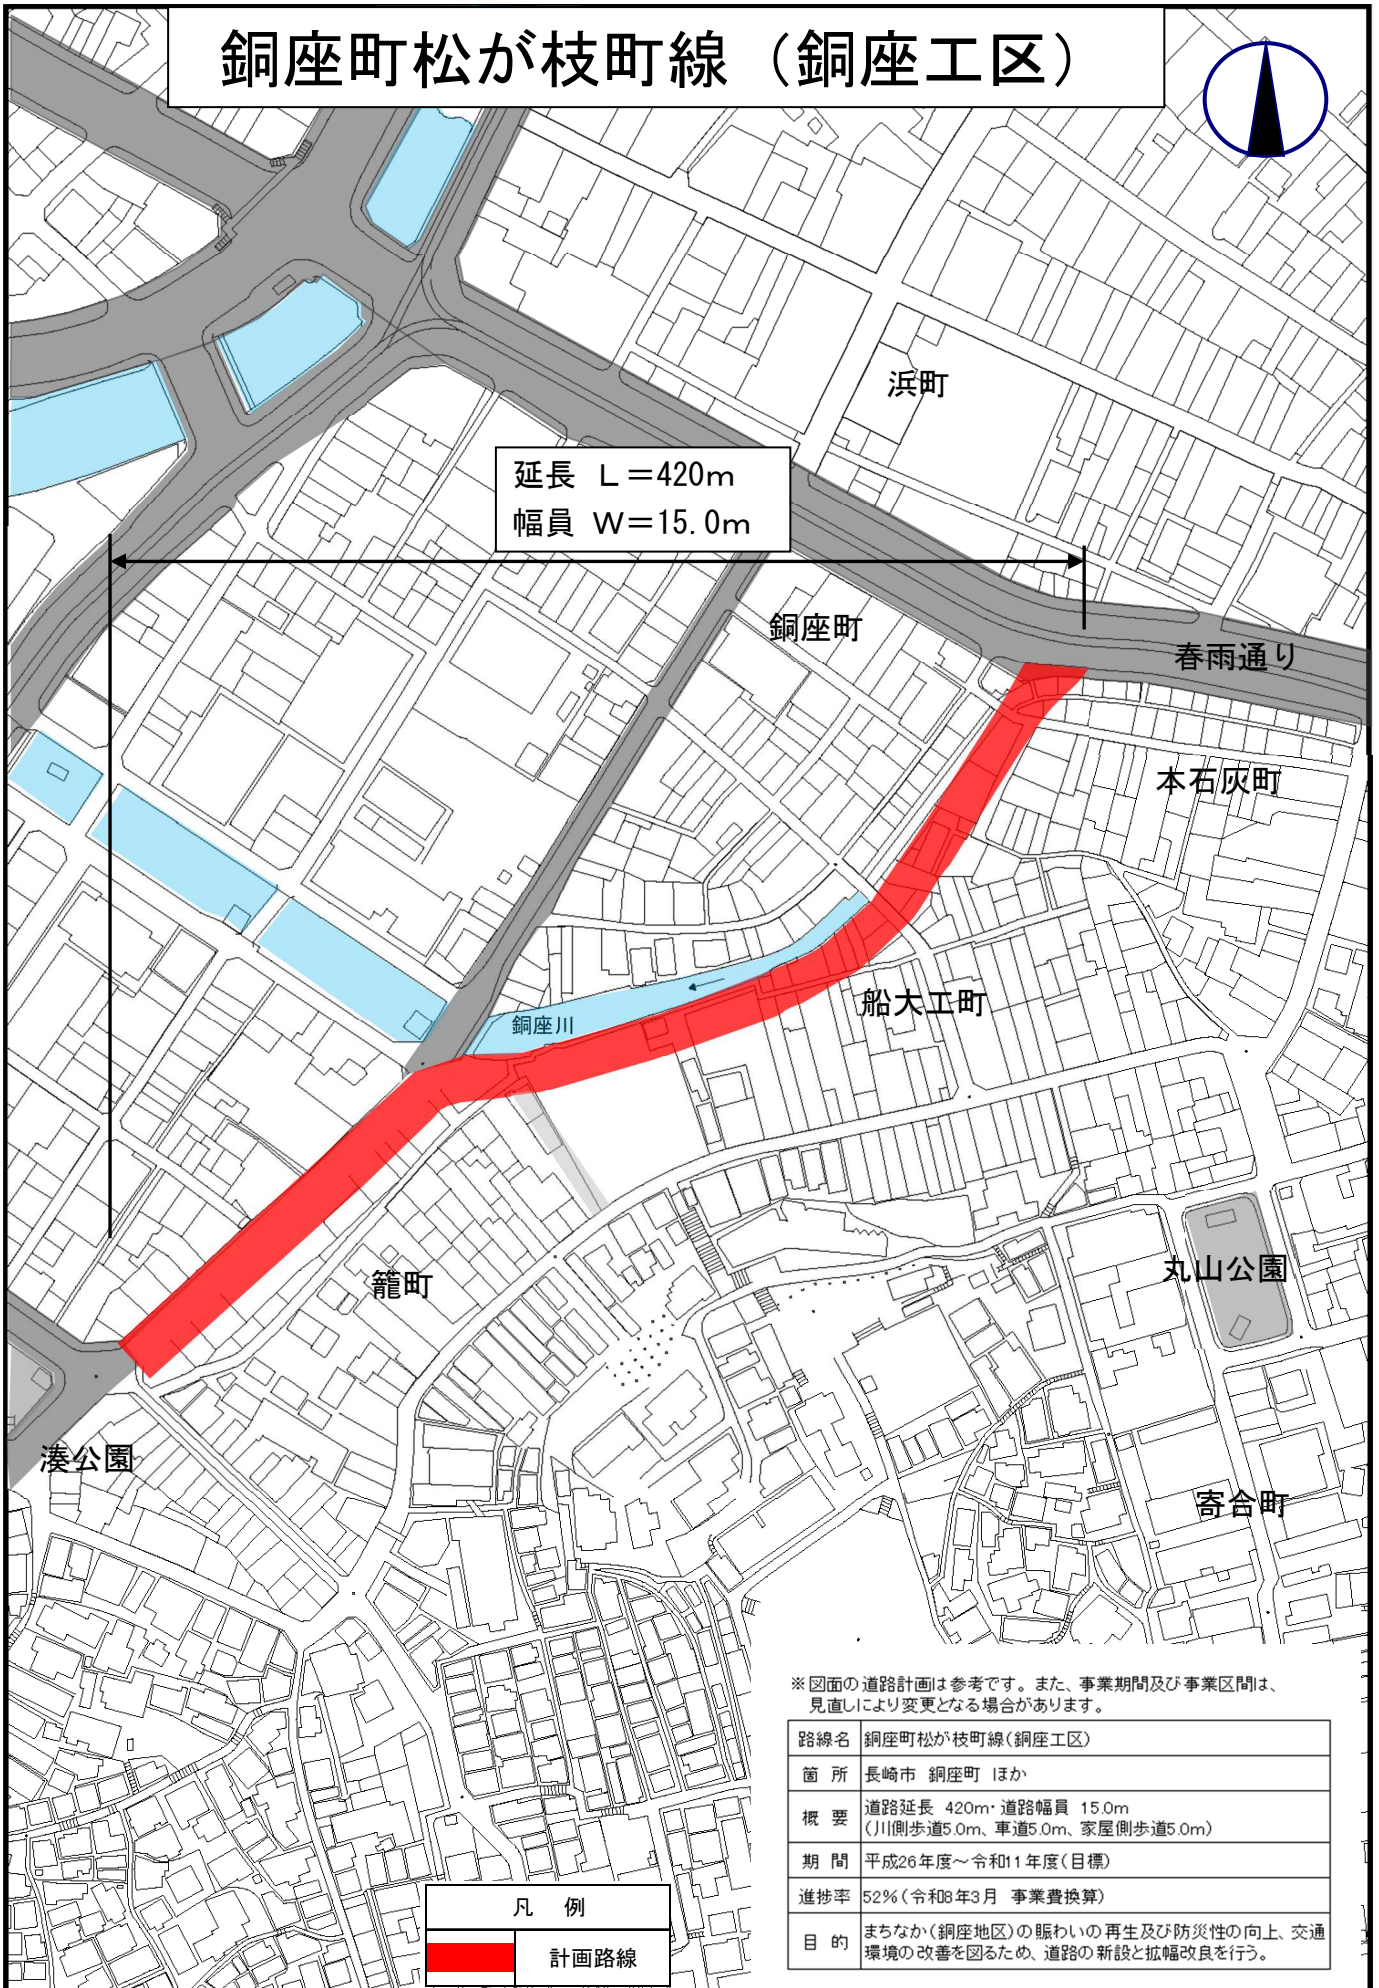


銅座町松が枝町線（銅座工区）

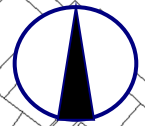

延長 L = 420m
幅員 W = 15.0m

※図面の道路計画は参考です。また、事業期間及び事業区間は、見直しにより変更となる場合があります。

路線名	銅座町松が枝町線(銅座工区)
箇所	長崎市 銅座町 ほか
概要	道路延長 420m・道路幅員 15.0m (川側歩道5.0m、車道5.0m、家屋側歩道5.0m)
期間	平成26年度～令和11年度(目標)
進捗率	52%(令和8年3月 事業費換算)
目的	まちなか(銅座地区)の賑わいの再生及び防災性の向上、交通環境の改善を図るため、道路の新設と拡幅改良を行う。

凡 例

 計画路線