
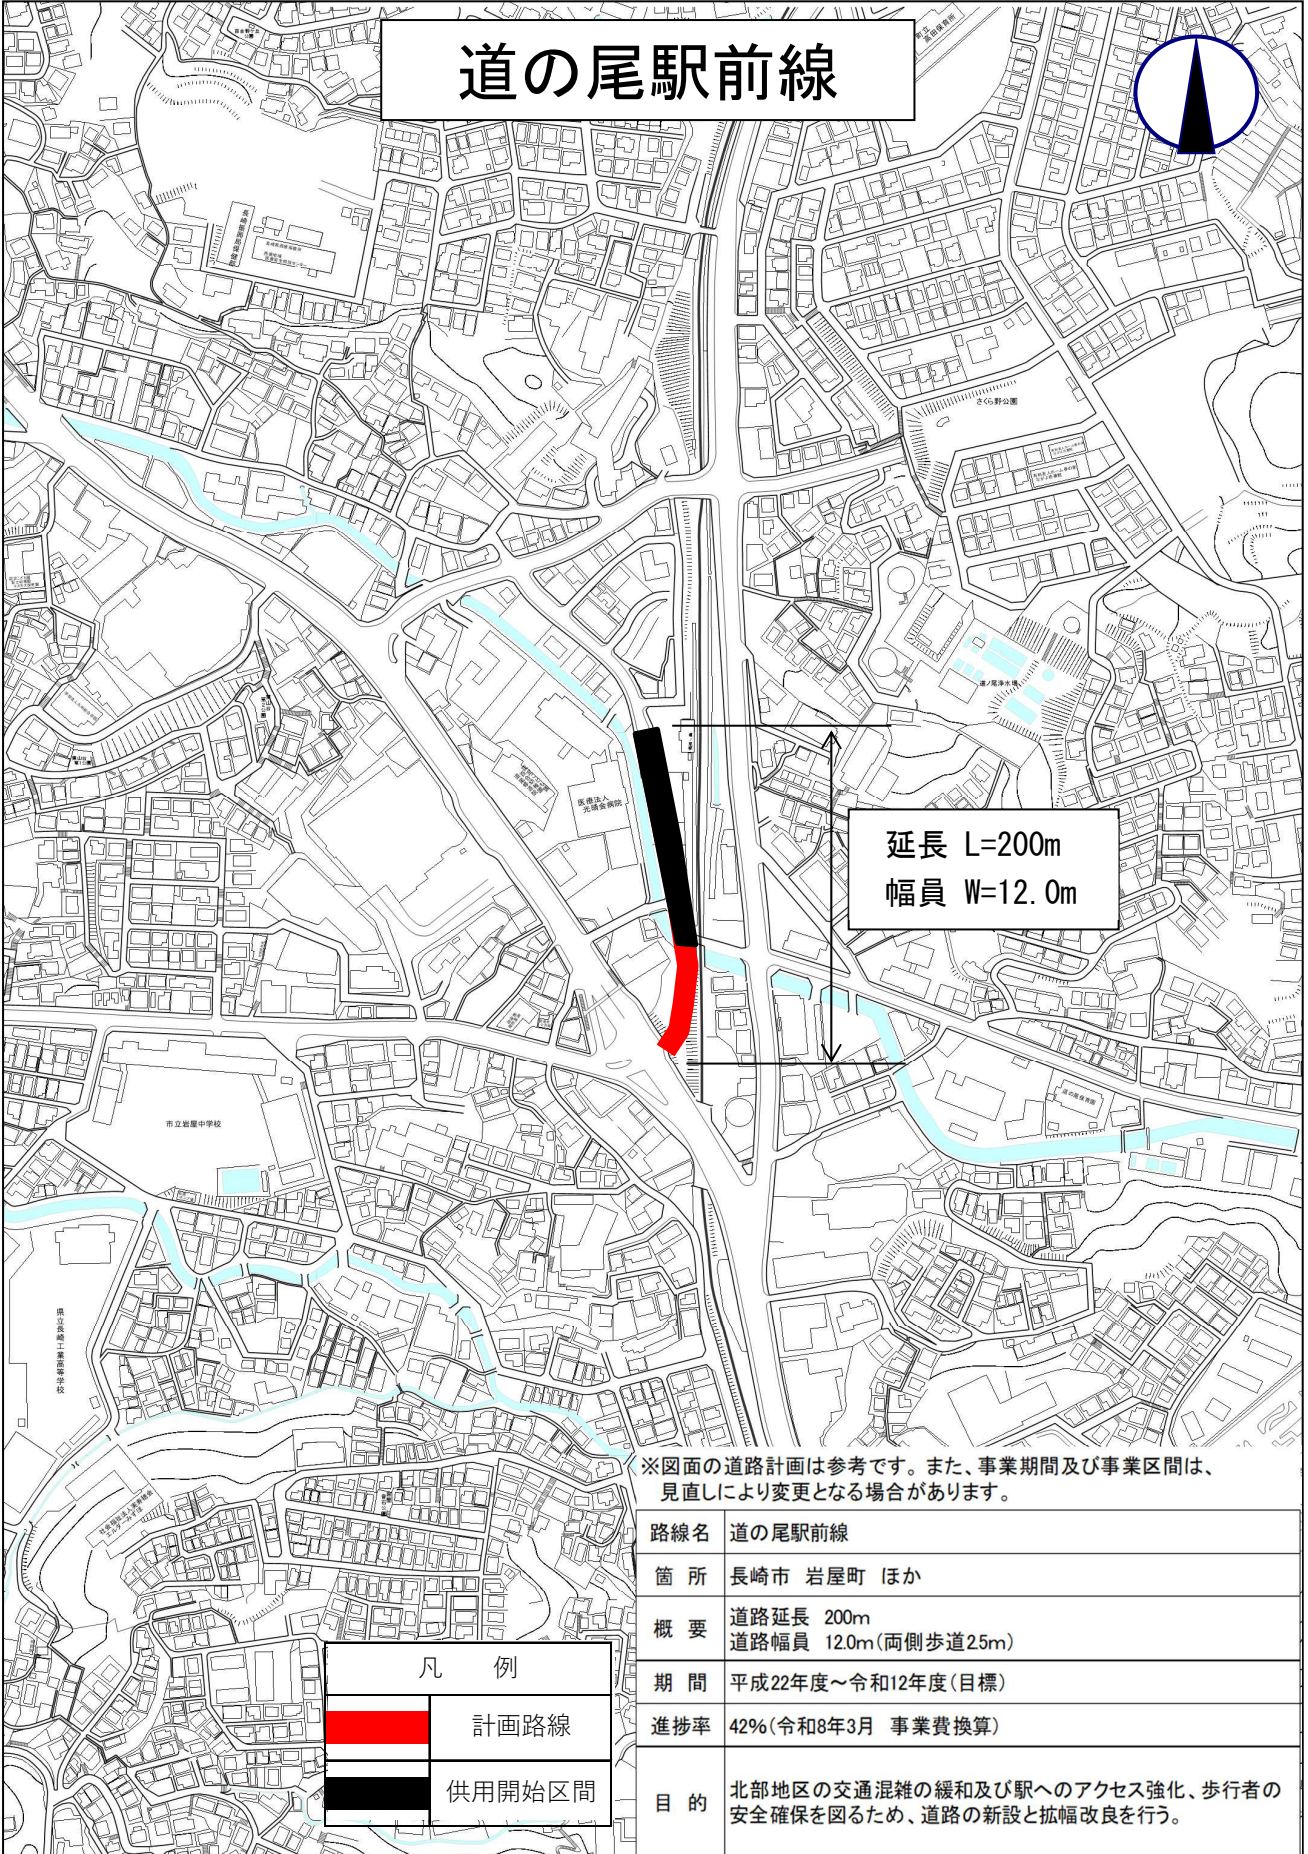


道の尾駅前線

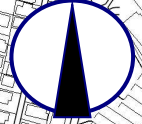

※図面の道路計画は参考です。また、事業期間及び事業区間は、見直しにより変更となる場合があります。

路線名	道の尾駅前線
箇所	長崎市 岩屋町 ほか
概要	道路延長 200m 道路幅員 12.0m(両側歩道2.5m)
期間	平成22年度～令和12年度(目標)
進捗率	42%(令和8年3月 事業費換算)
目的	北部地区の交通混雑の緩和及び駅へのアクセス強化、歩行者の安全確保を図るため、道路の新設と拡幅改良を行う。

凡 例	
	計画路線
	供用開始区間