

配置図


浄化槽
詳細図参照
新設浄化槽
新設分水槽
物産館棟
休憩所棟
駐車場
（普通車 42台）
駐車場
（大型車 3台）
道路
既存石垣安全上支障なし
配 置 図 S=1:500

浄化槽詳細図


新設槽リスト
※ 深さ（管底）寸法は、参考値とする。
NO. 名 称 種 類 深 さ（管底） 備 考
A 小口径槽 S φ125×φ200 GL－470 （防護ハット（T-8）＋コンクリート保護）
新設合併処理浄化槽：52人
既設合併浄化槽１６０人槽
既設管放流箇所
新設ブロワー庫
既設物置
工事完了後再設置（別途工事）
既設汚水管接続
新設分水槽
既設汚水管接続
凡例
既設部分
新設部分
接続部分
改修後 配置図 S=1/100
※ 車止め及び白線は原状復旧とする。

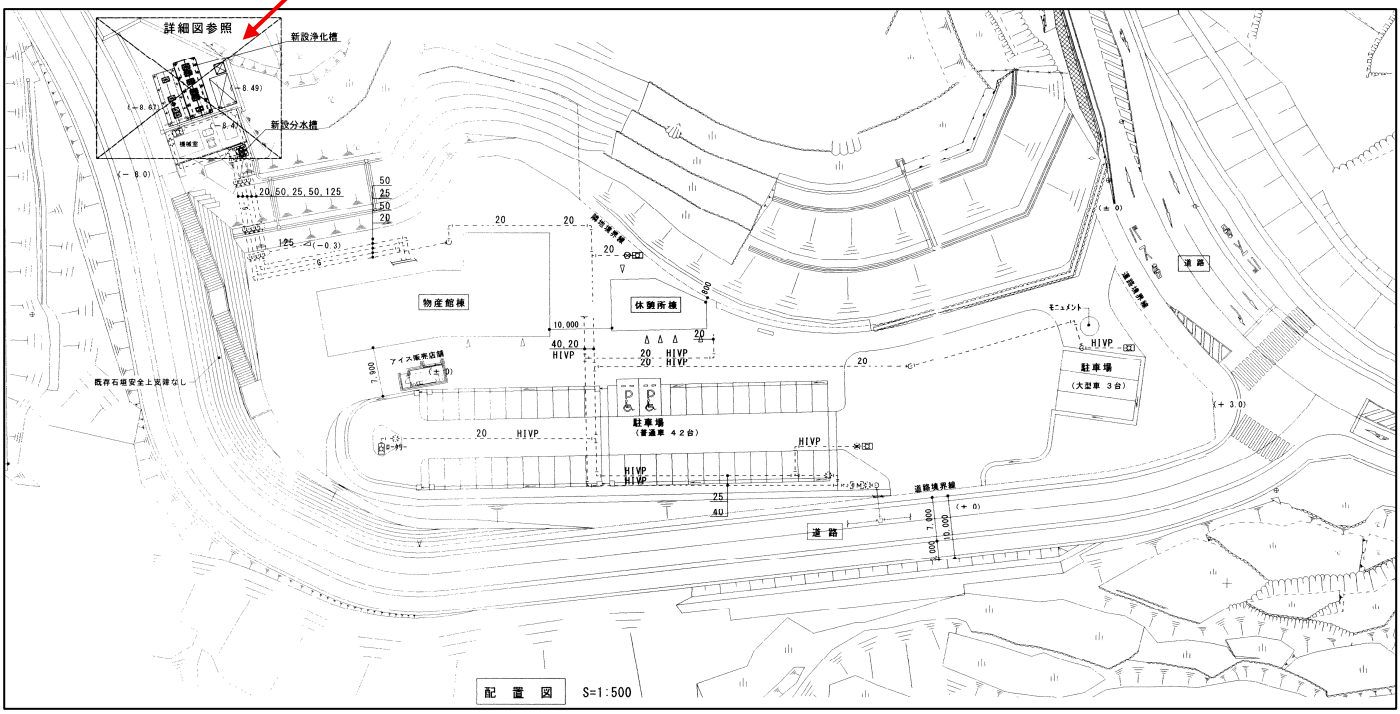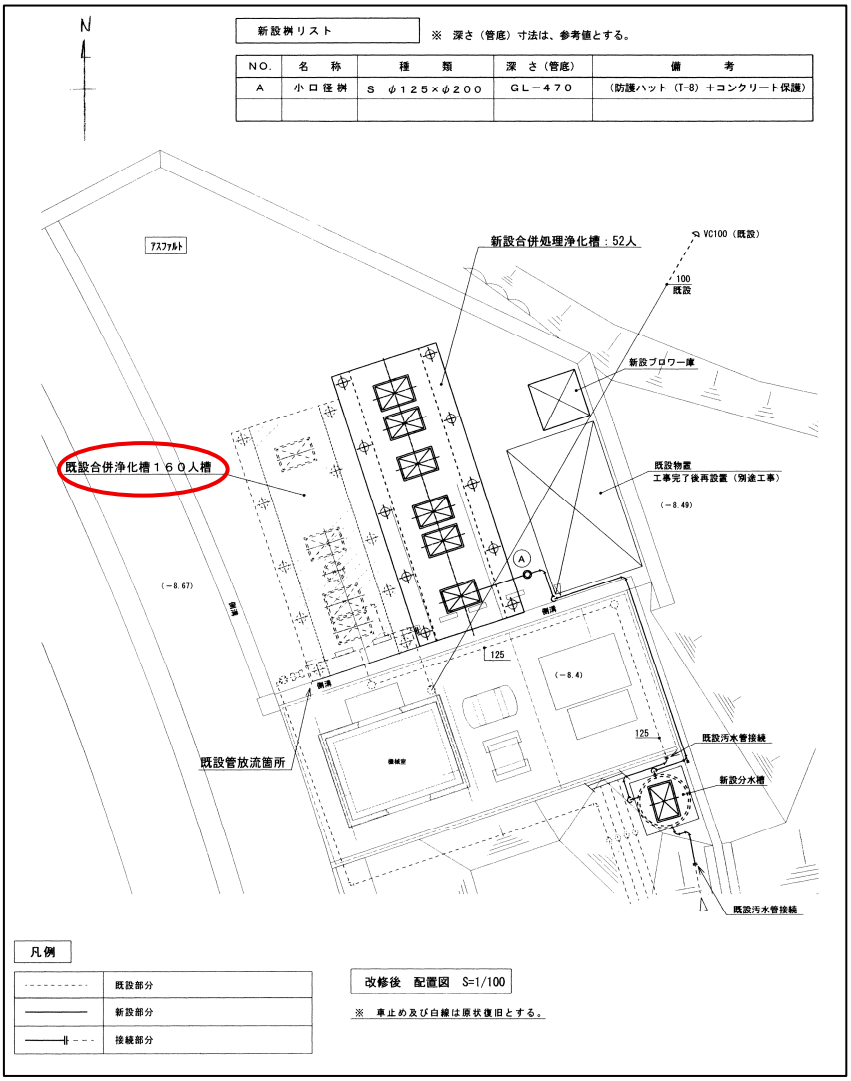

夕陽ヶ丘そとめ

合併浄化槽

中空糸膜劣化状況



膜劣化状況




膜劣化状況



夕陽ヶ丘そとめ

合併浄化槽

中空糸膜劣化状況

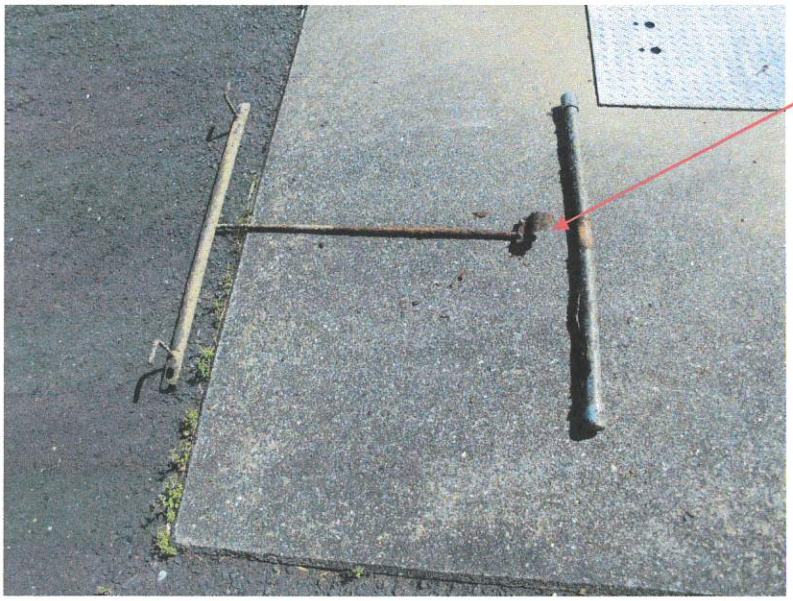

膜ユニット押え

破損状況



膜ユニット

サクションホース

劣化状況