

アミュプラザ長崎新館

多目的広場


交通広場

歩道橋(南北接続デッキ)

長崎駅前電停

国道 202 号

南東方向から見た図

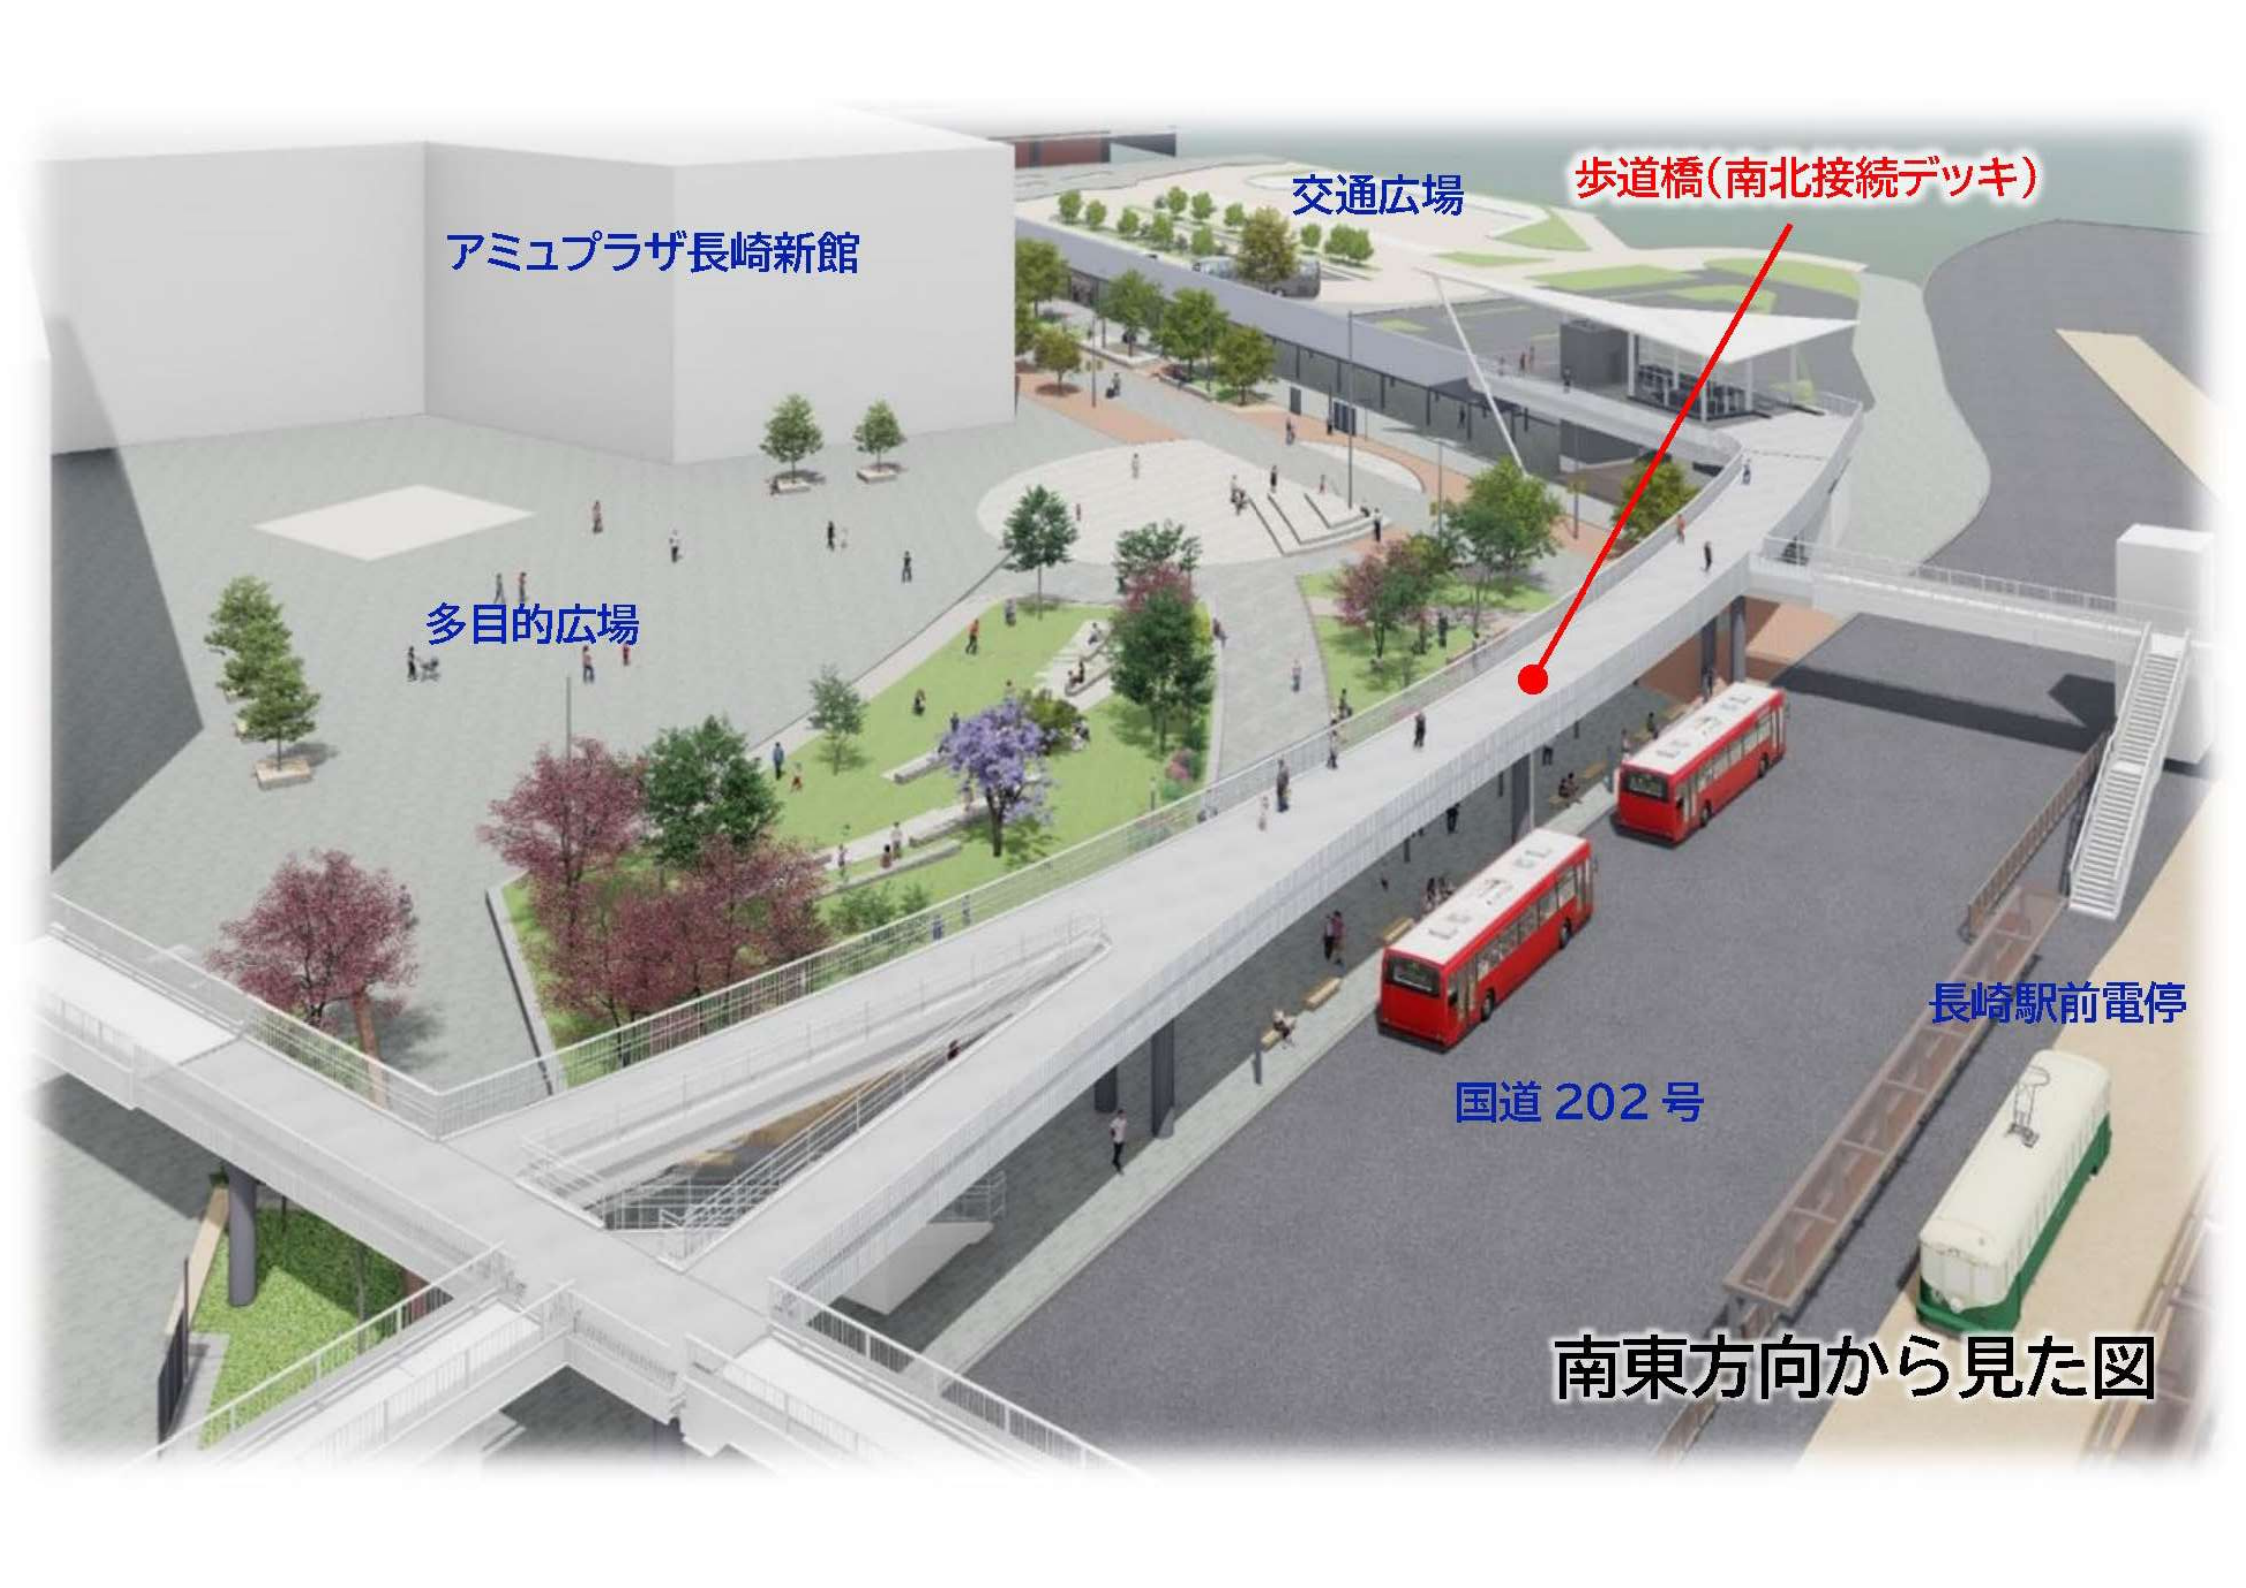



歩道橋(南北接続デッキ)

昇降場

多目的広場


ロングルーフ

北西方向から見た図







歩道橋(南北接続デッキ)

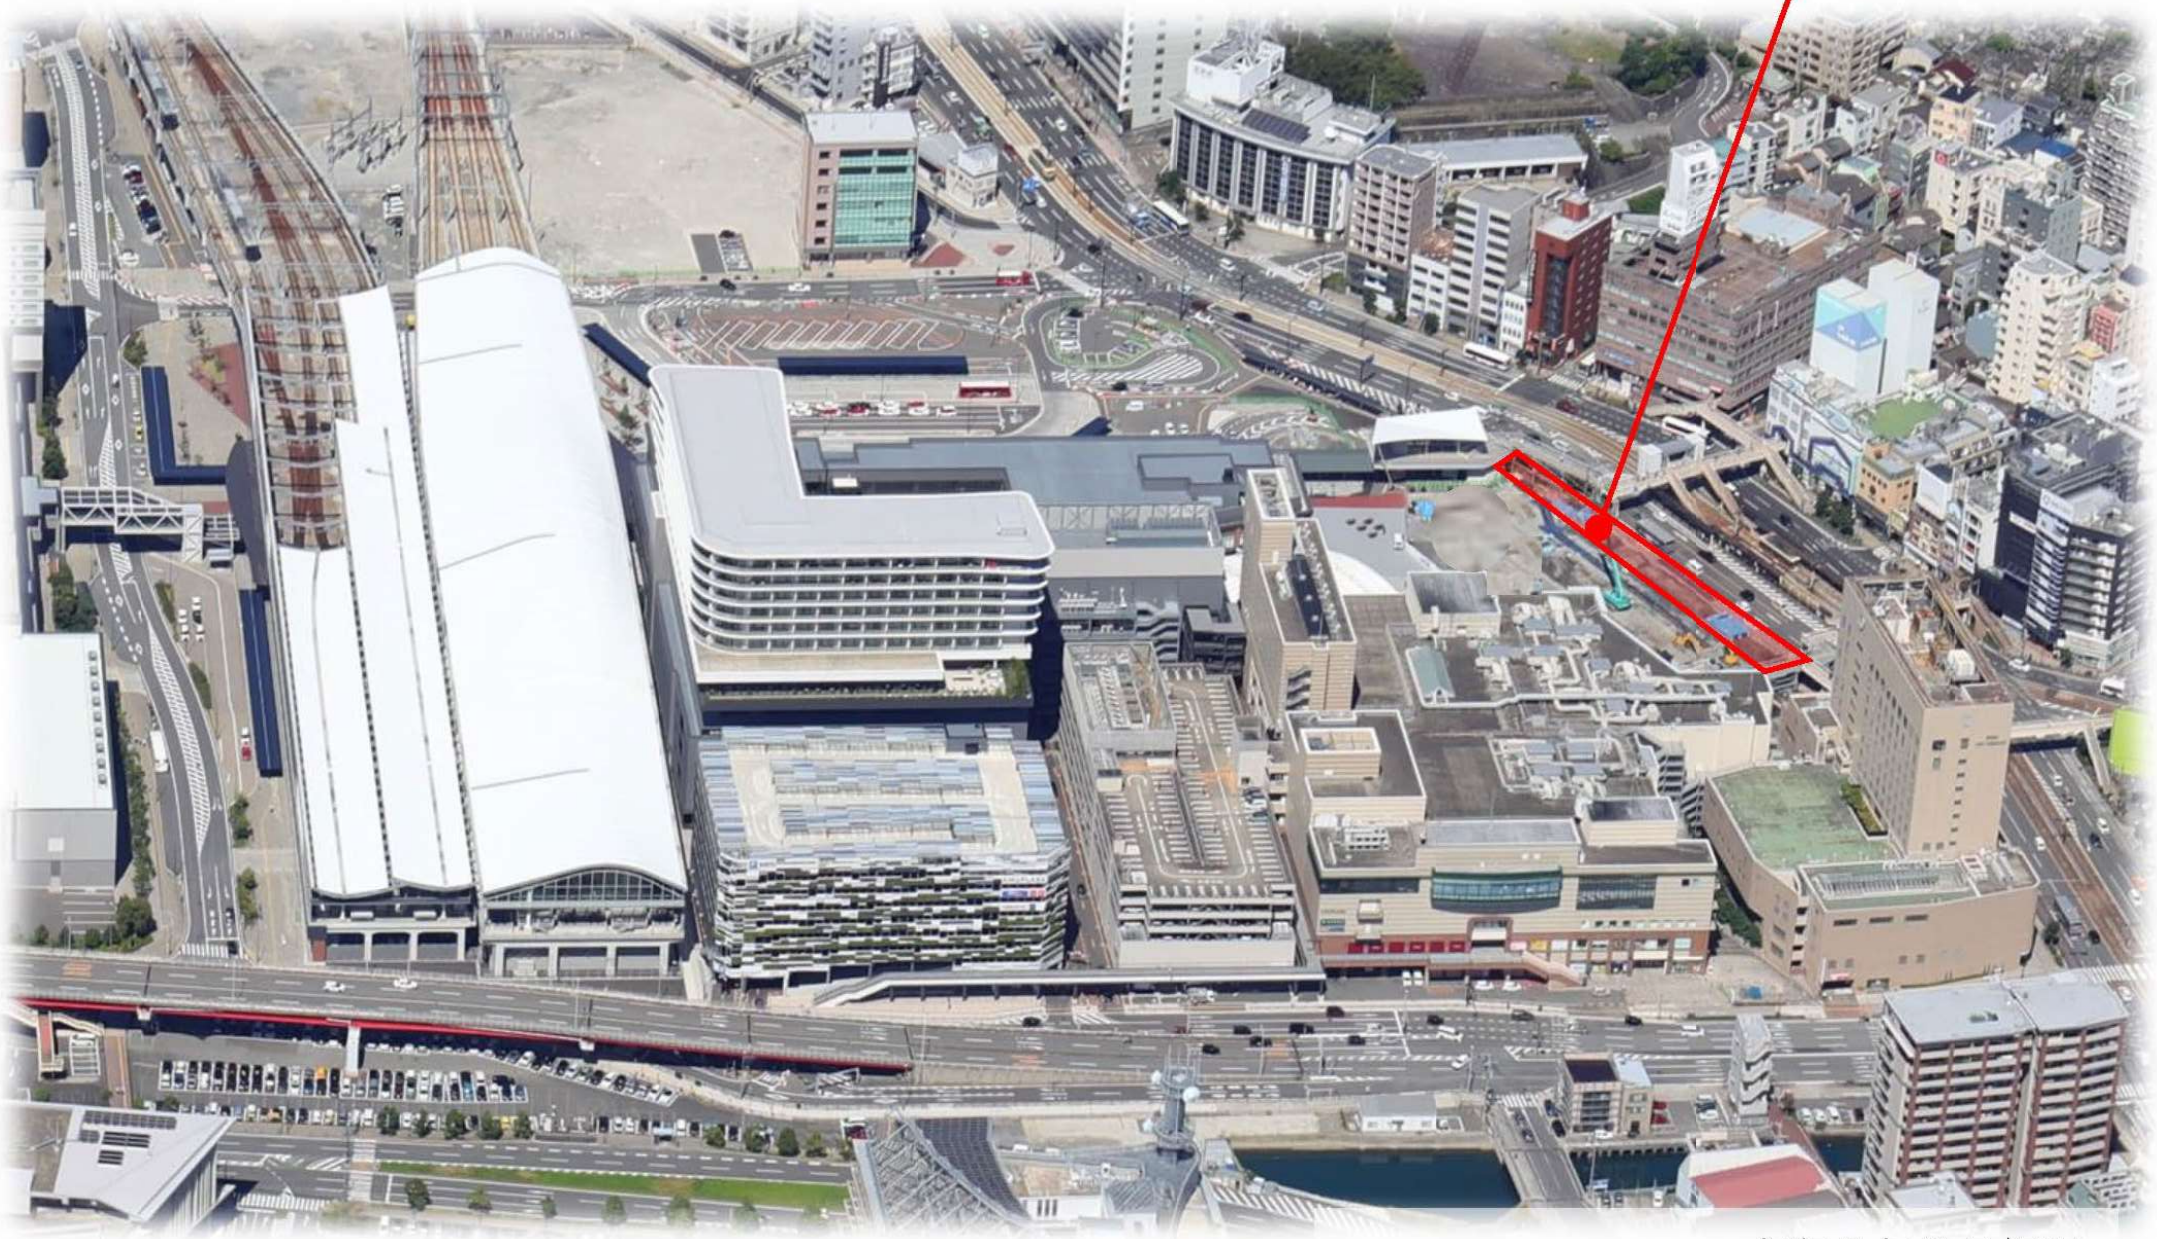

令和6年9月撮影

歩道橋(南北接続デッキ)

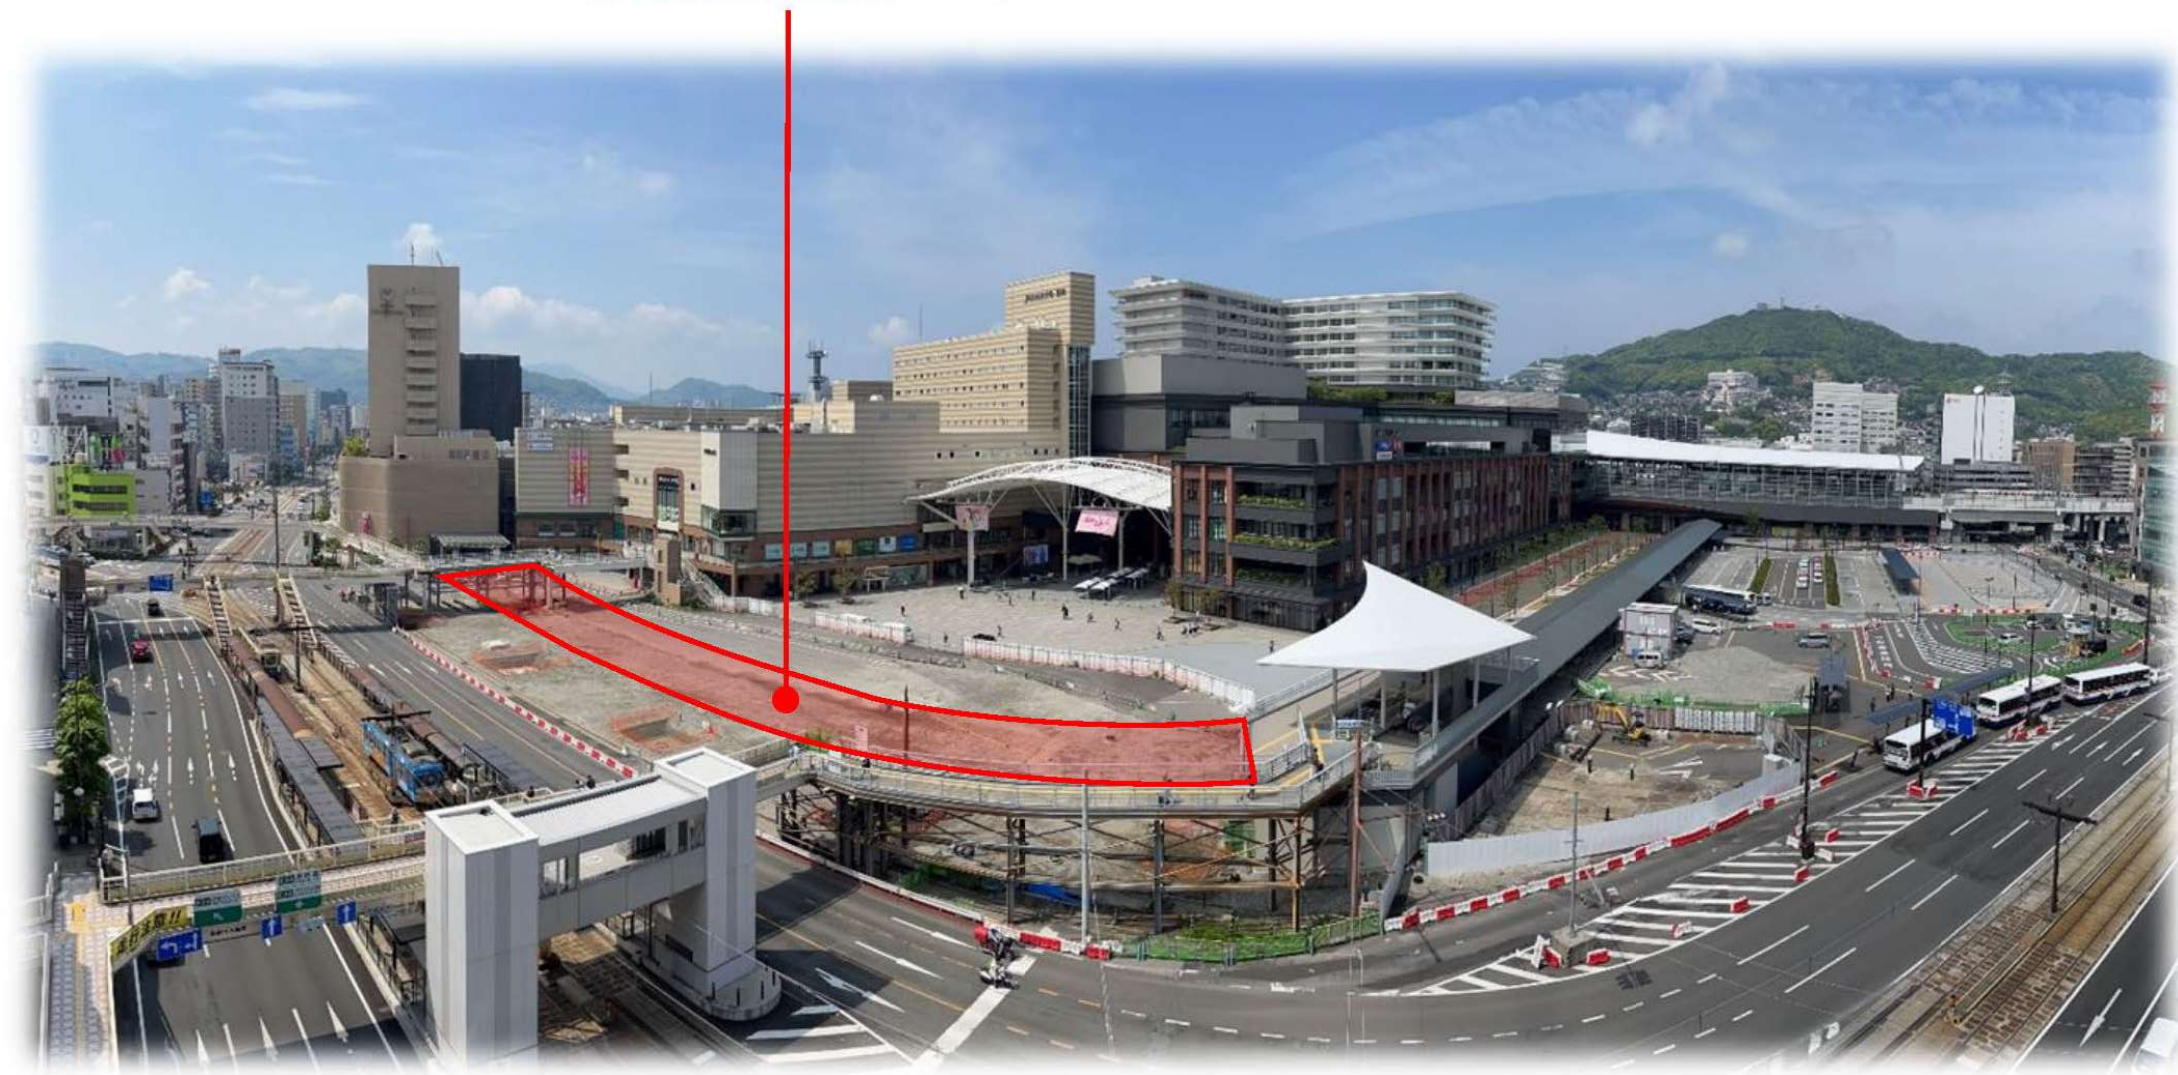

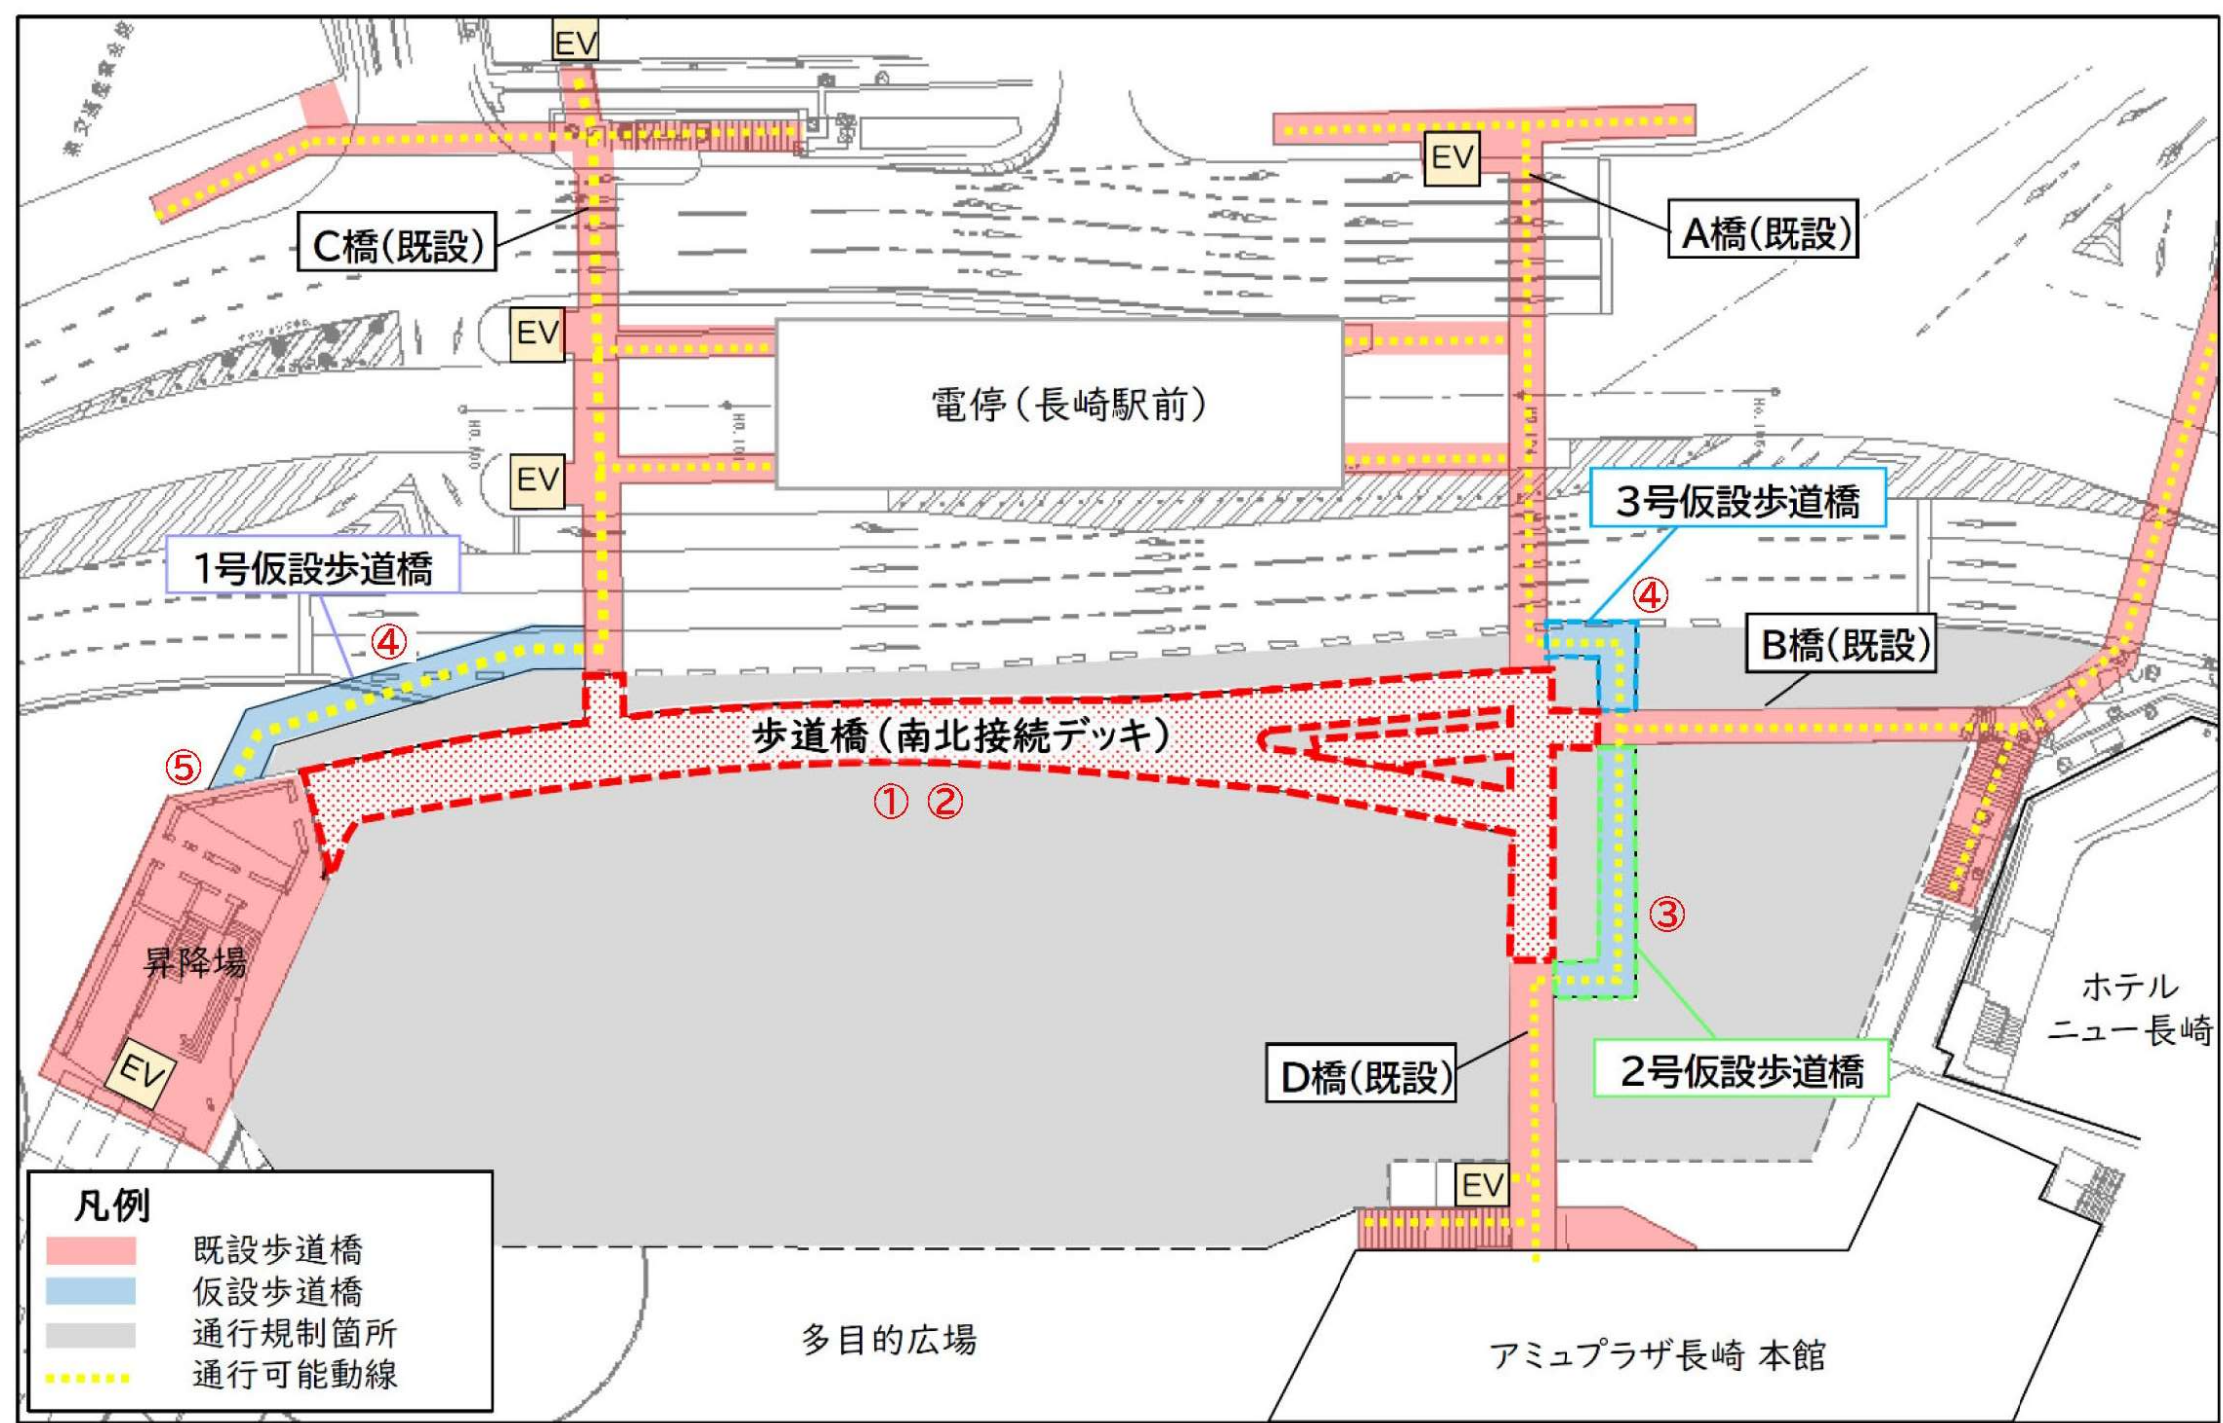

工 種

R 7年度

6

7

8

9

10

11


12

1

2

3

①支柱建て込み

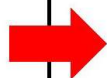

②主桁架設・溶接・階段



③ 2号仮設歩道橋撤去  
D橋(既設)と新設歩道橋  
(南北接続デッキ)の接続  
※歩行者動線の変更



④ 1号仮設歩道橋撤去  
3号仮設歩道橋撤去  
B橋(既設)と新設歩道橋  
(南北接続デッキ)の接続  
※歩行者動線の変更



⑤昇降場の1号仮設歩道橋  
接続部・橋面等の仕上げ

