


野母不燃物理立処分場平面図


1/500

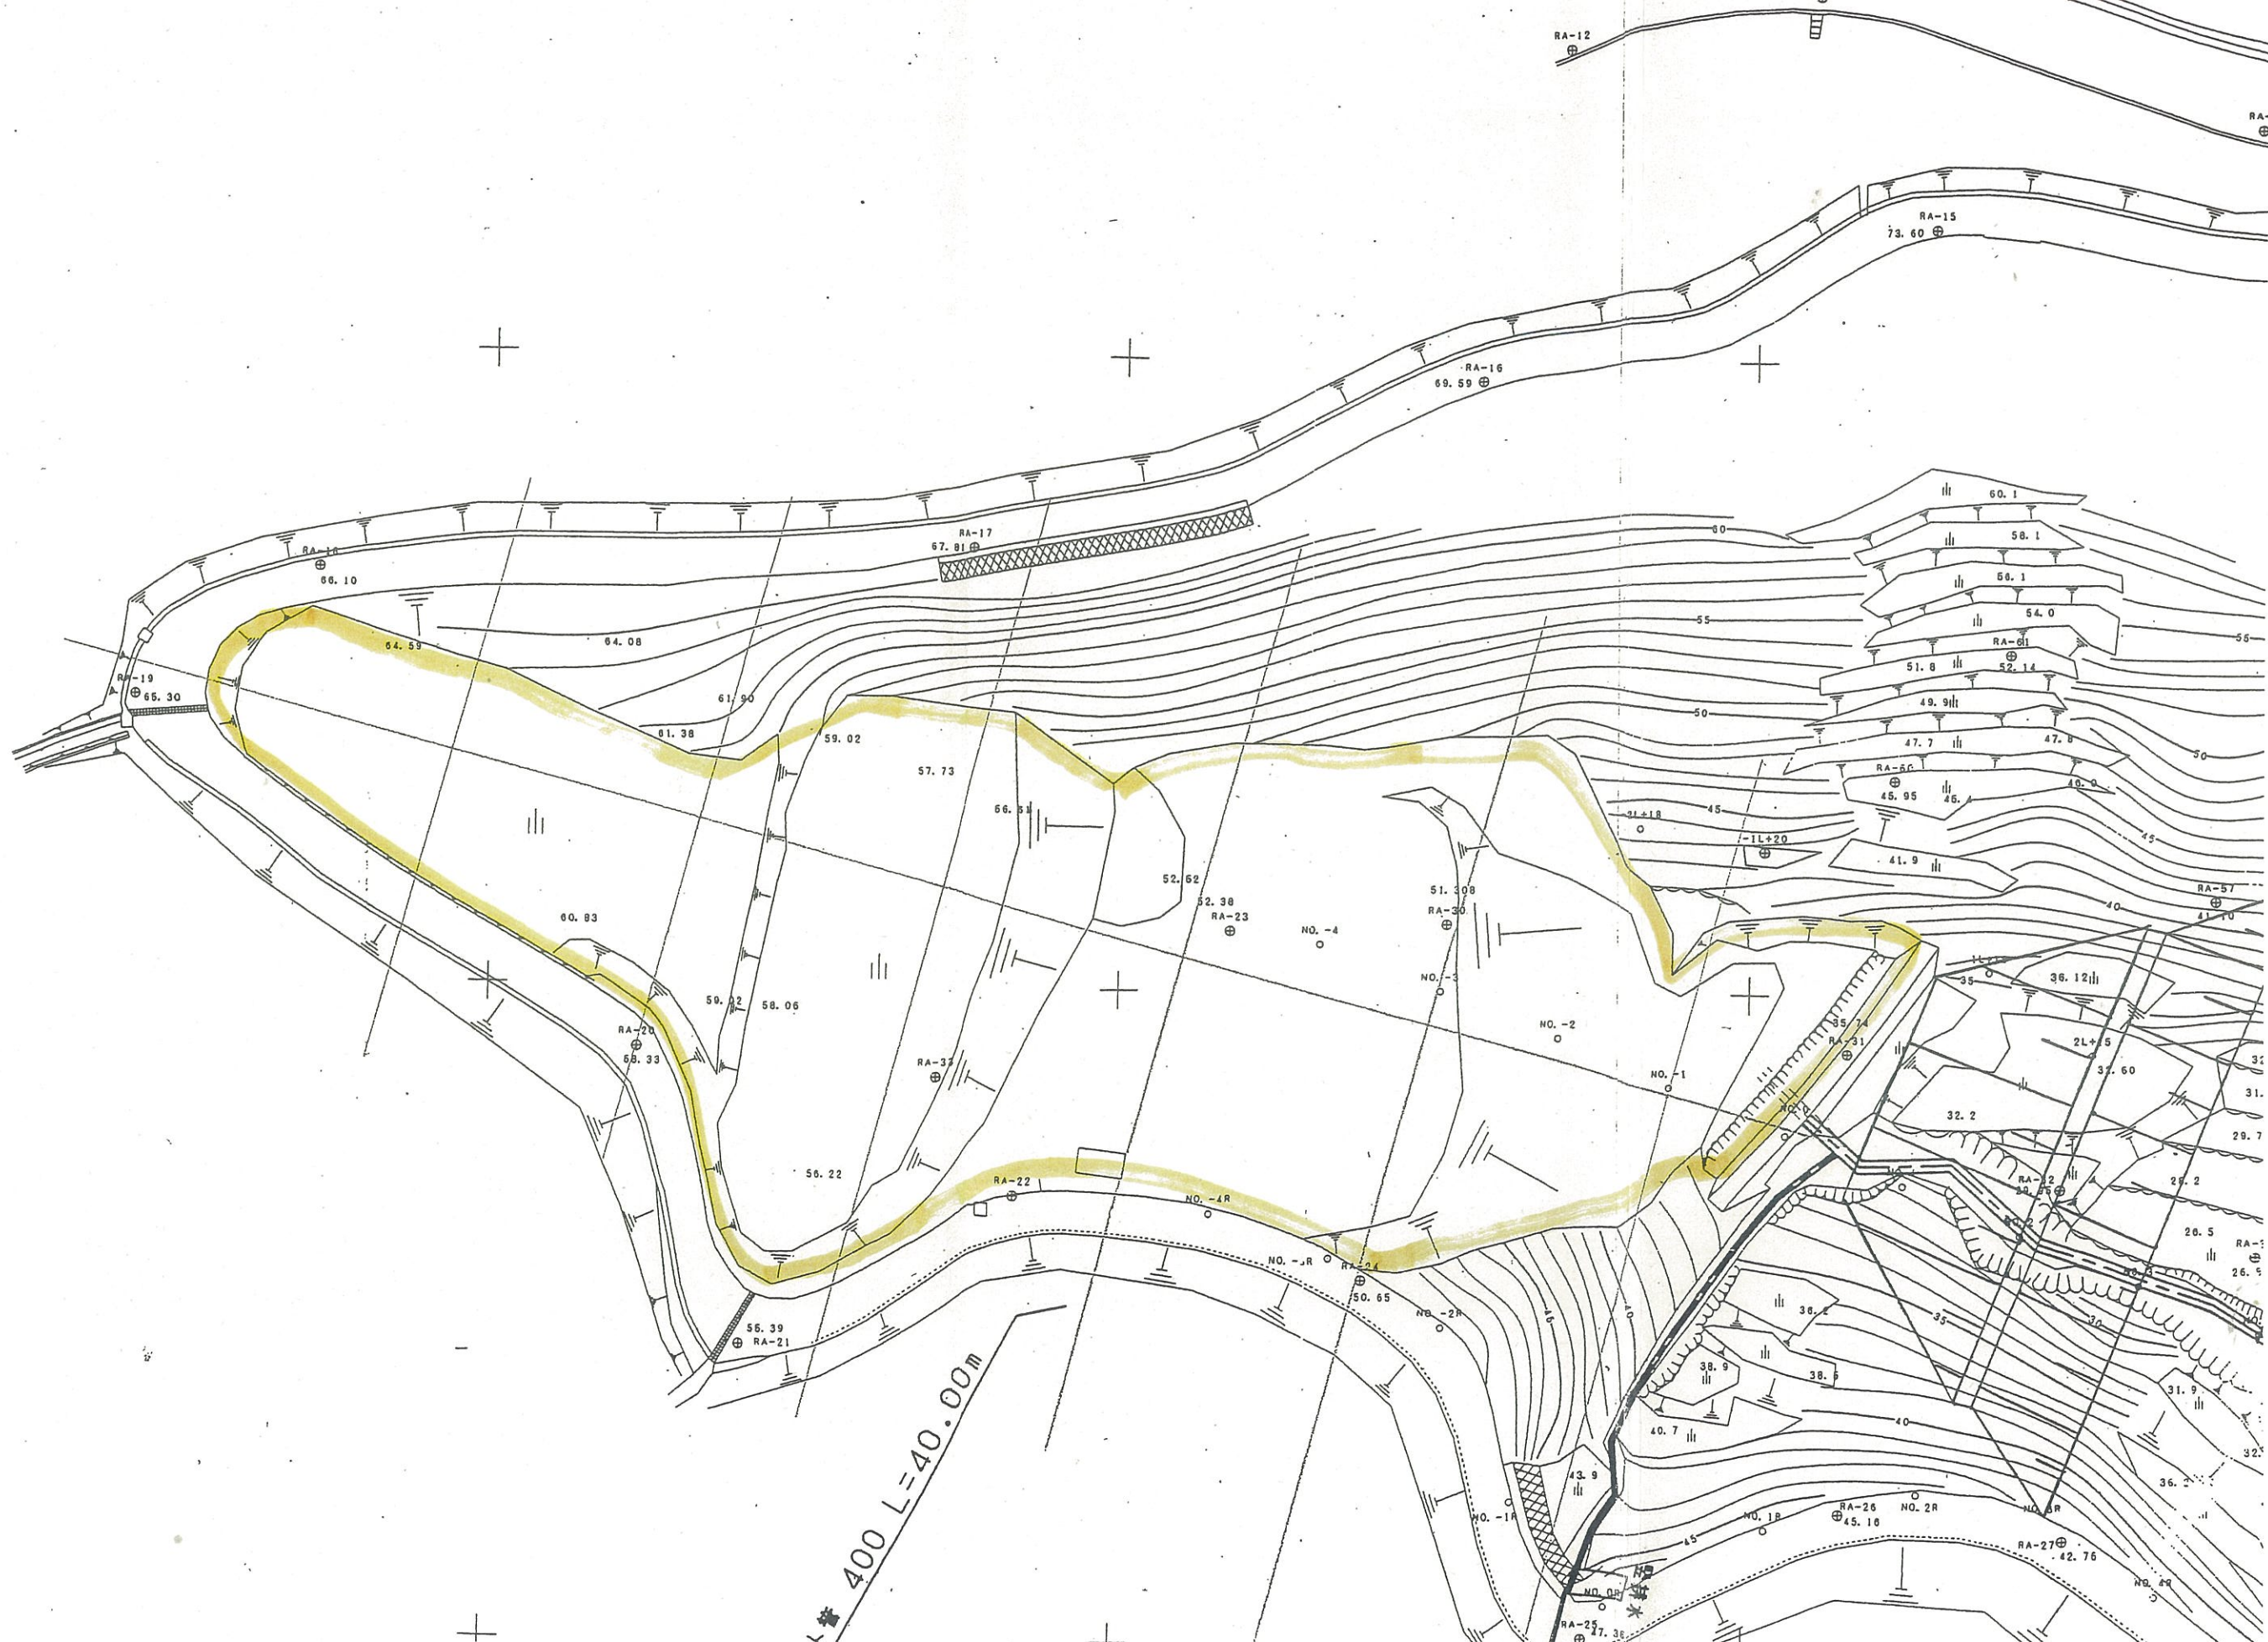

# 野母崎町全図

## 高浜不燃物埋立処分場

## 野母不燃物埋立処分場

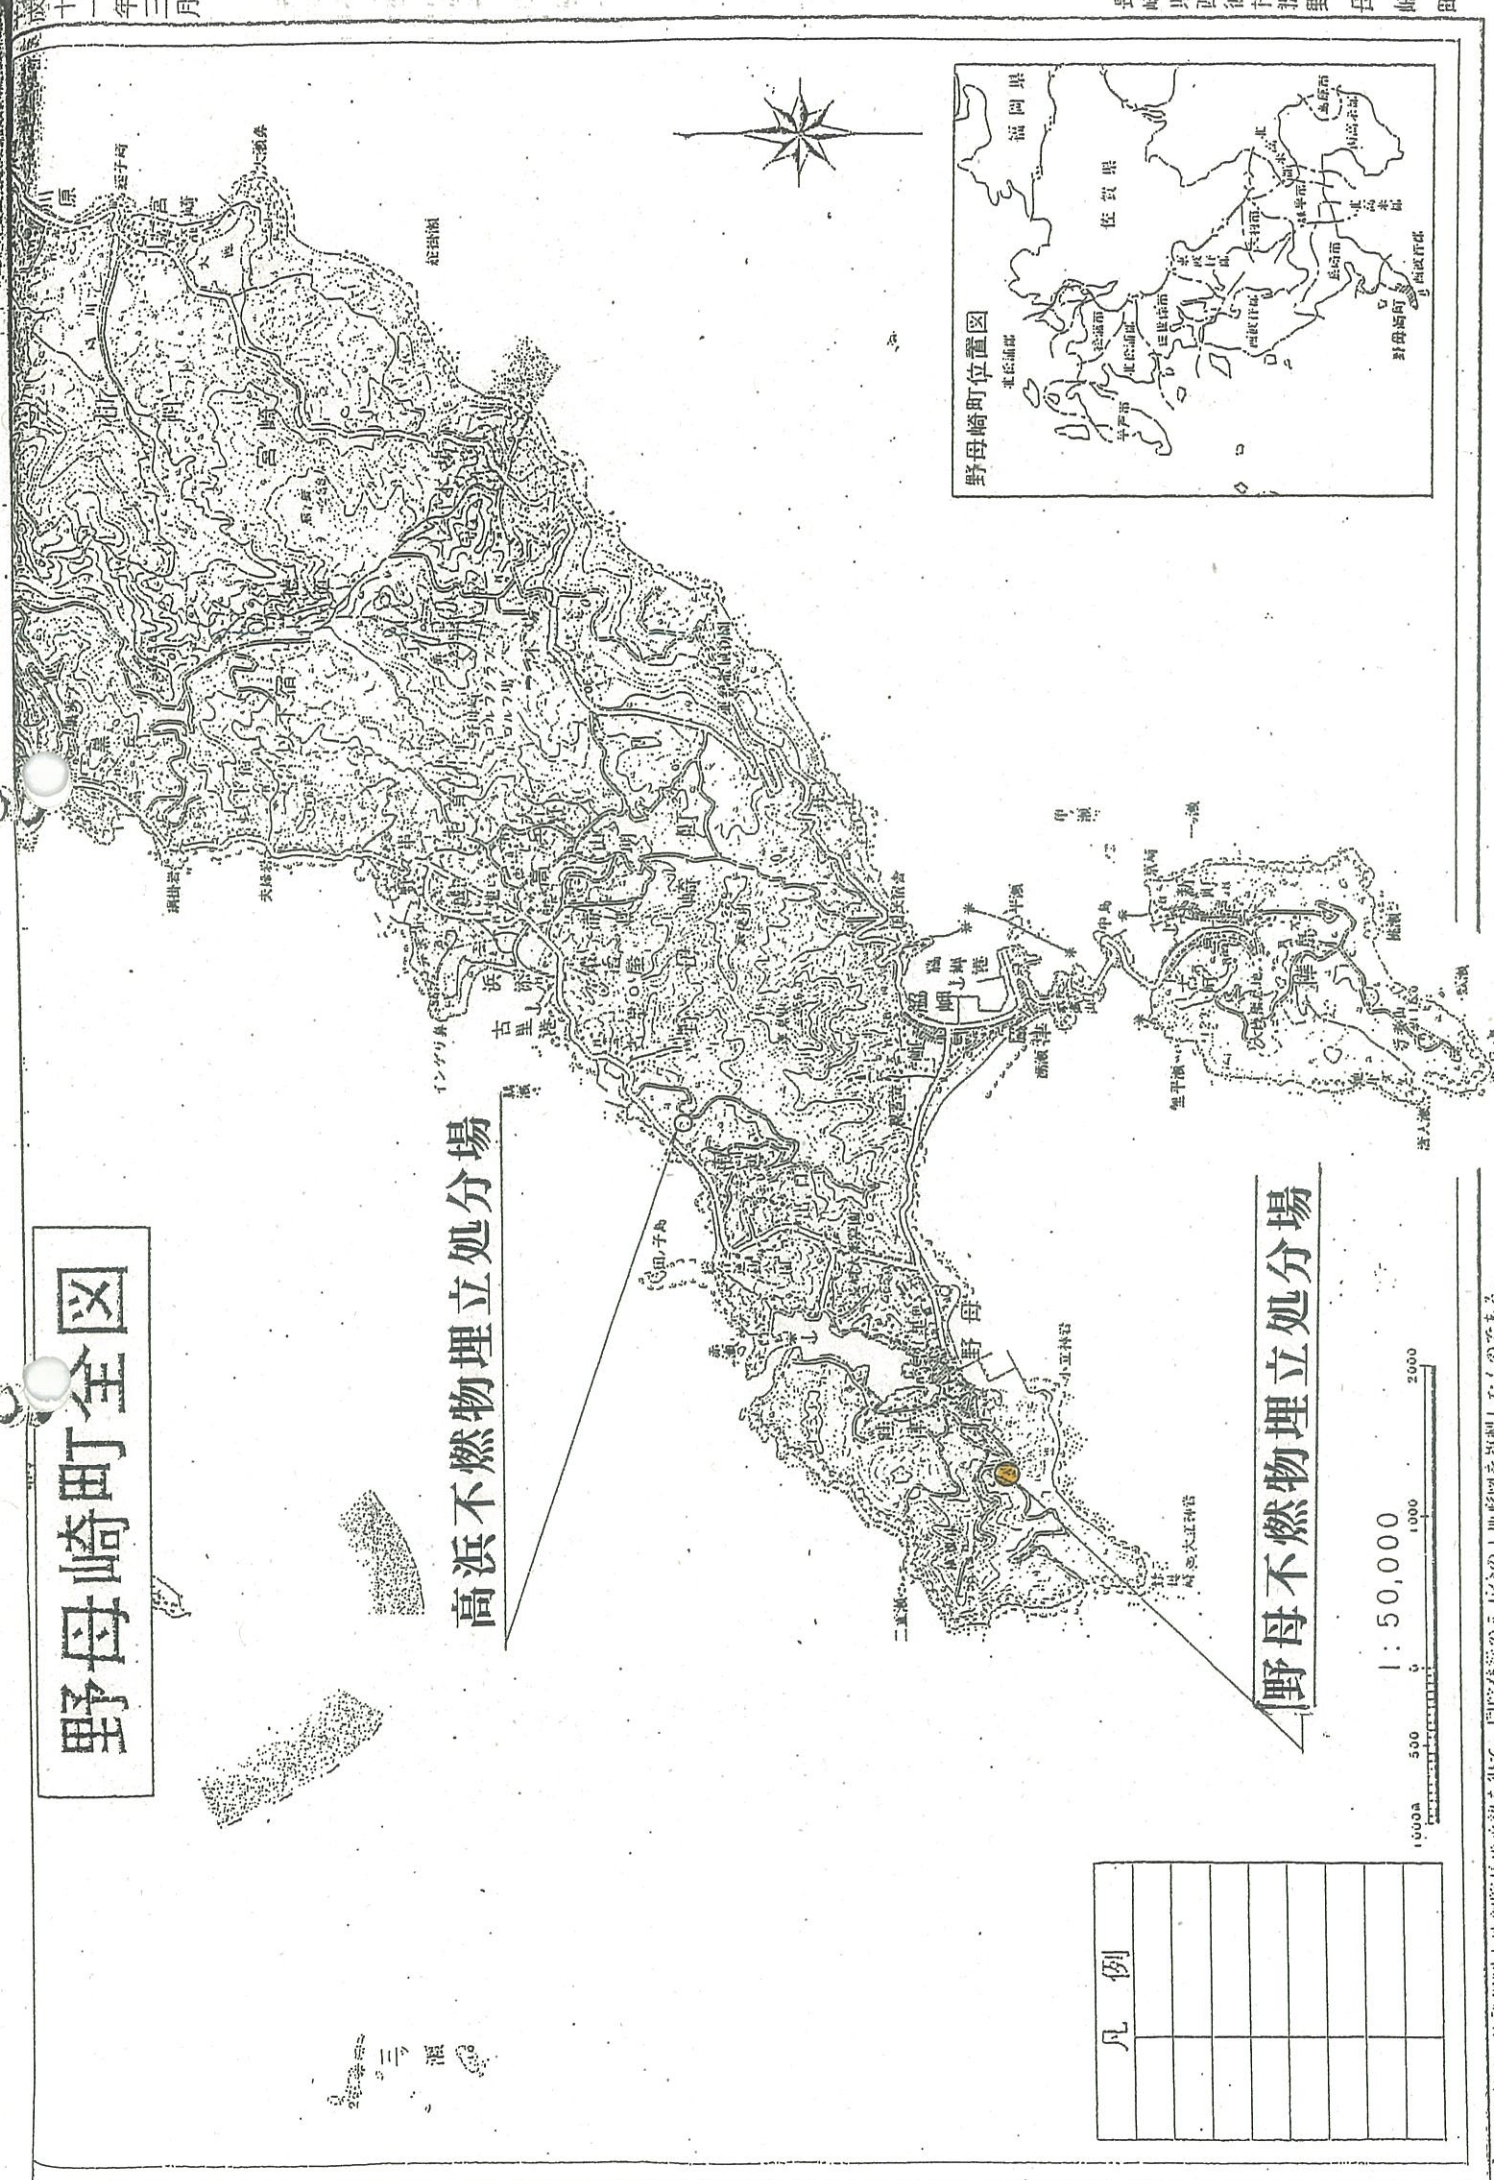

### 凡例


この地図は、建設省国土地理院長の承認を得て、同院発行の5万分の1地形図を複製したものである。  
(高浜集積場 山口五郎 監製)