



長崎市・長与町 全体計画図

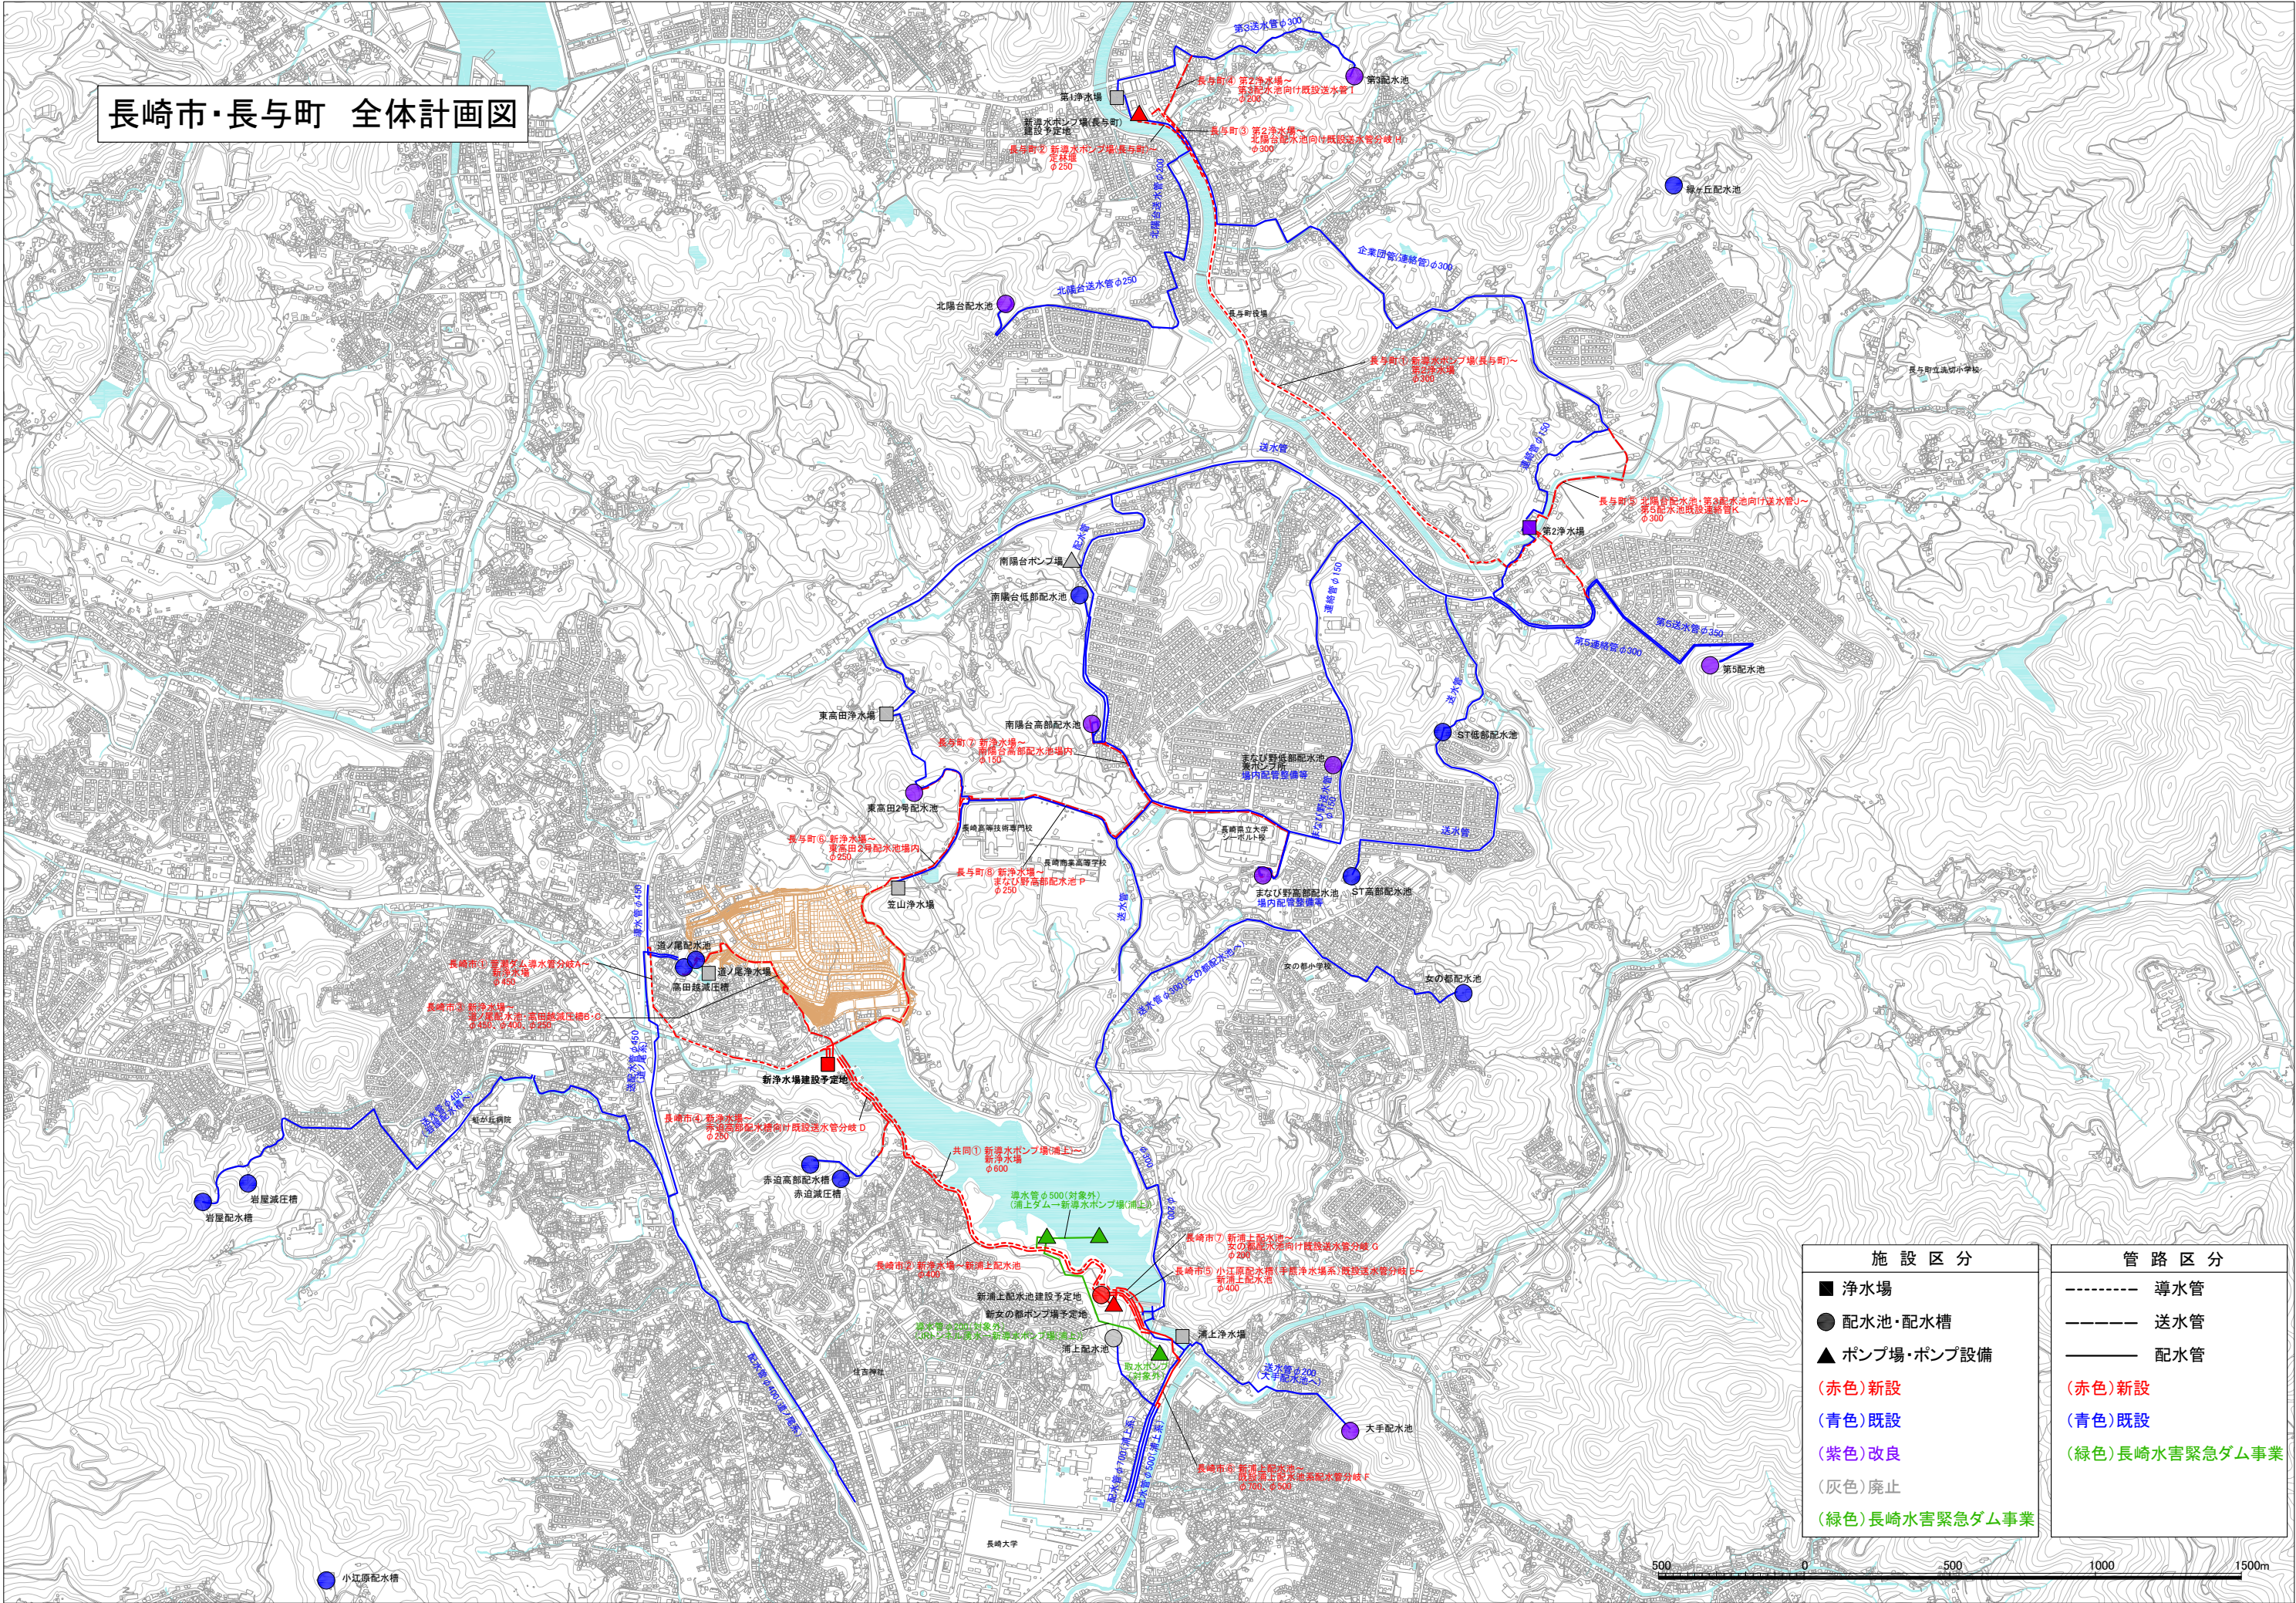


施設区分	管路区分
■ 浄水場	----- 導水管
● 配水池・配水槽	----- 送水管
▲ ポンプ場・ポンプ設備	——— 配水管
(赤色)新設	(赤色)新設
(青色)既設	(青色)既設
(紫色)改良	(緑色)長崎水害緊急ダム事業
(灰色)廃止	
(緑色)長崎水害緊急ダム事業	

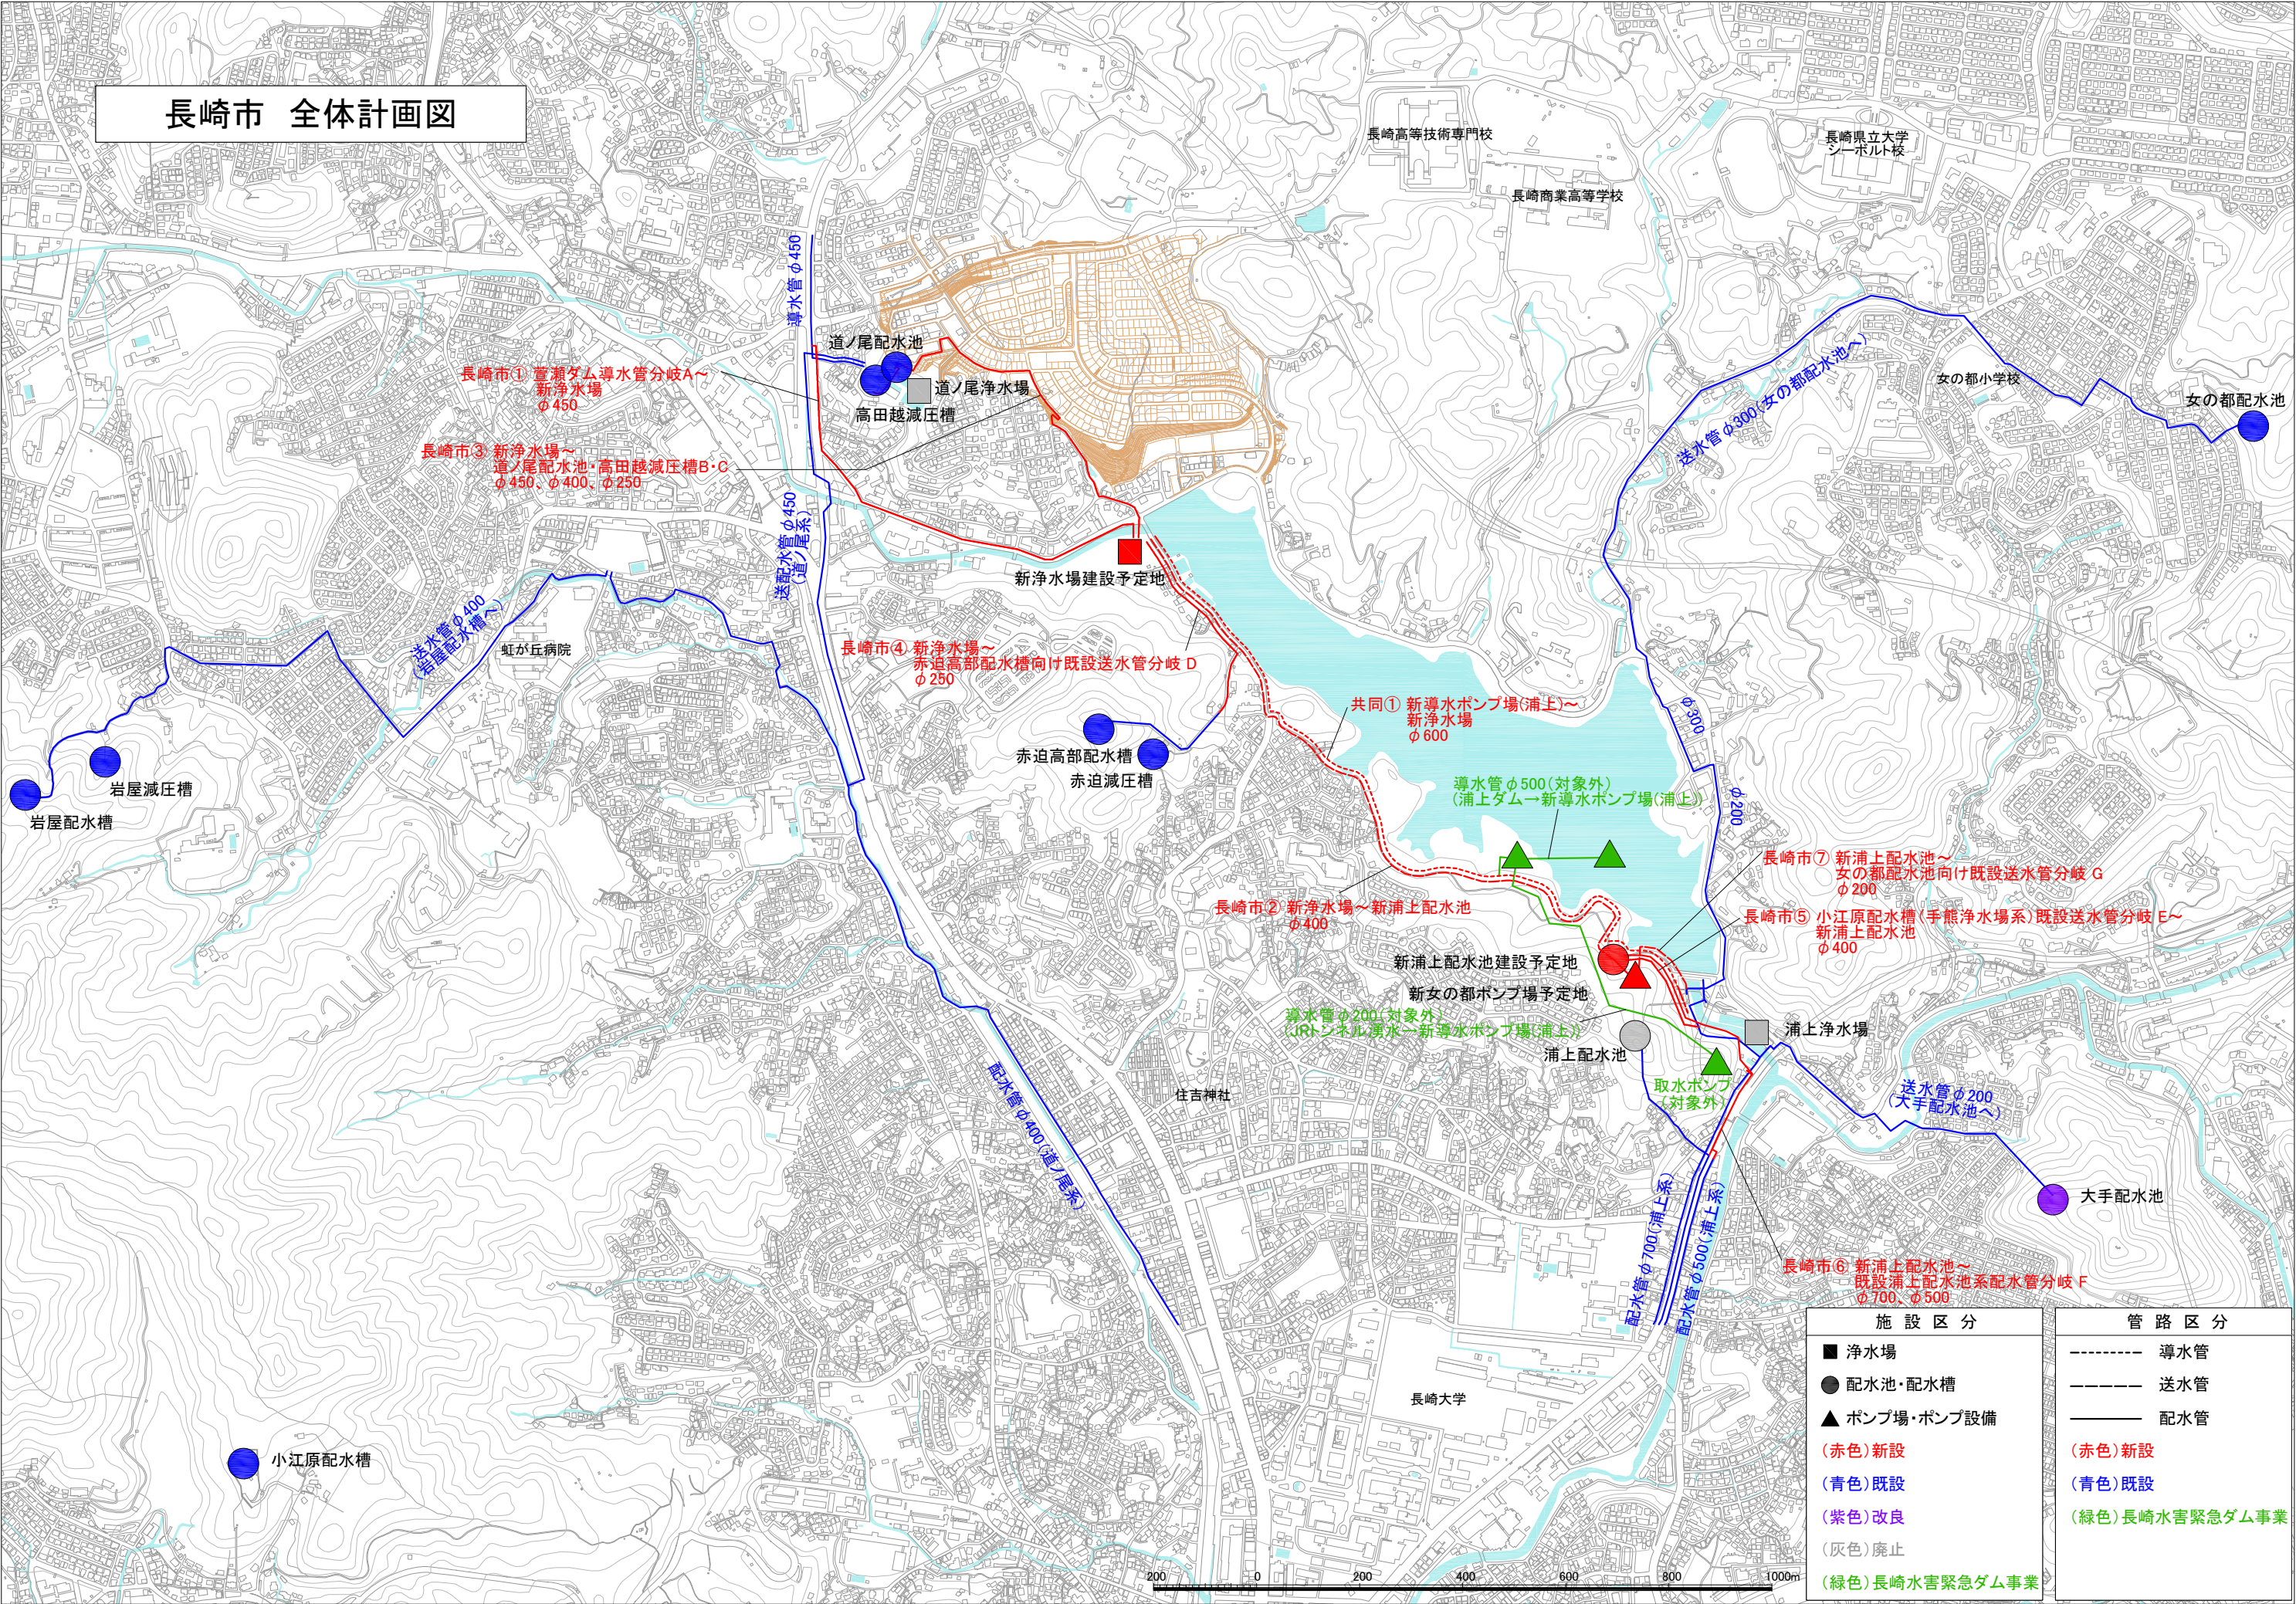

長崎市 全体計画図

施設区分	管路区分
■ 浄水場	----- 導水管
● 配水池・配水槽	----- 送水管
▲ ポンプ場・ポンプ設備	——— 配水管
(赤色) 新設	(赤色) 新設
(青色) 既設	(青色) 既設
(紫色) 改良	(緑色) 長崎水害緊急ダム事業
(灰色) 廃止	
(緑色) 長崎水害緊急ダム事業	

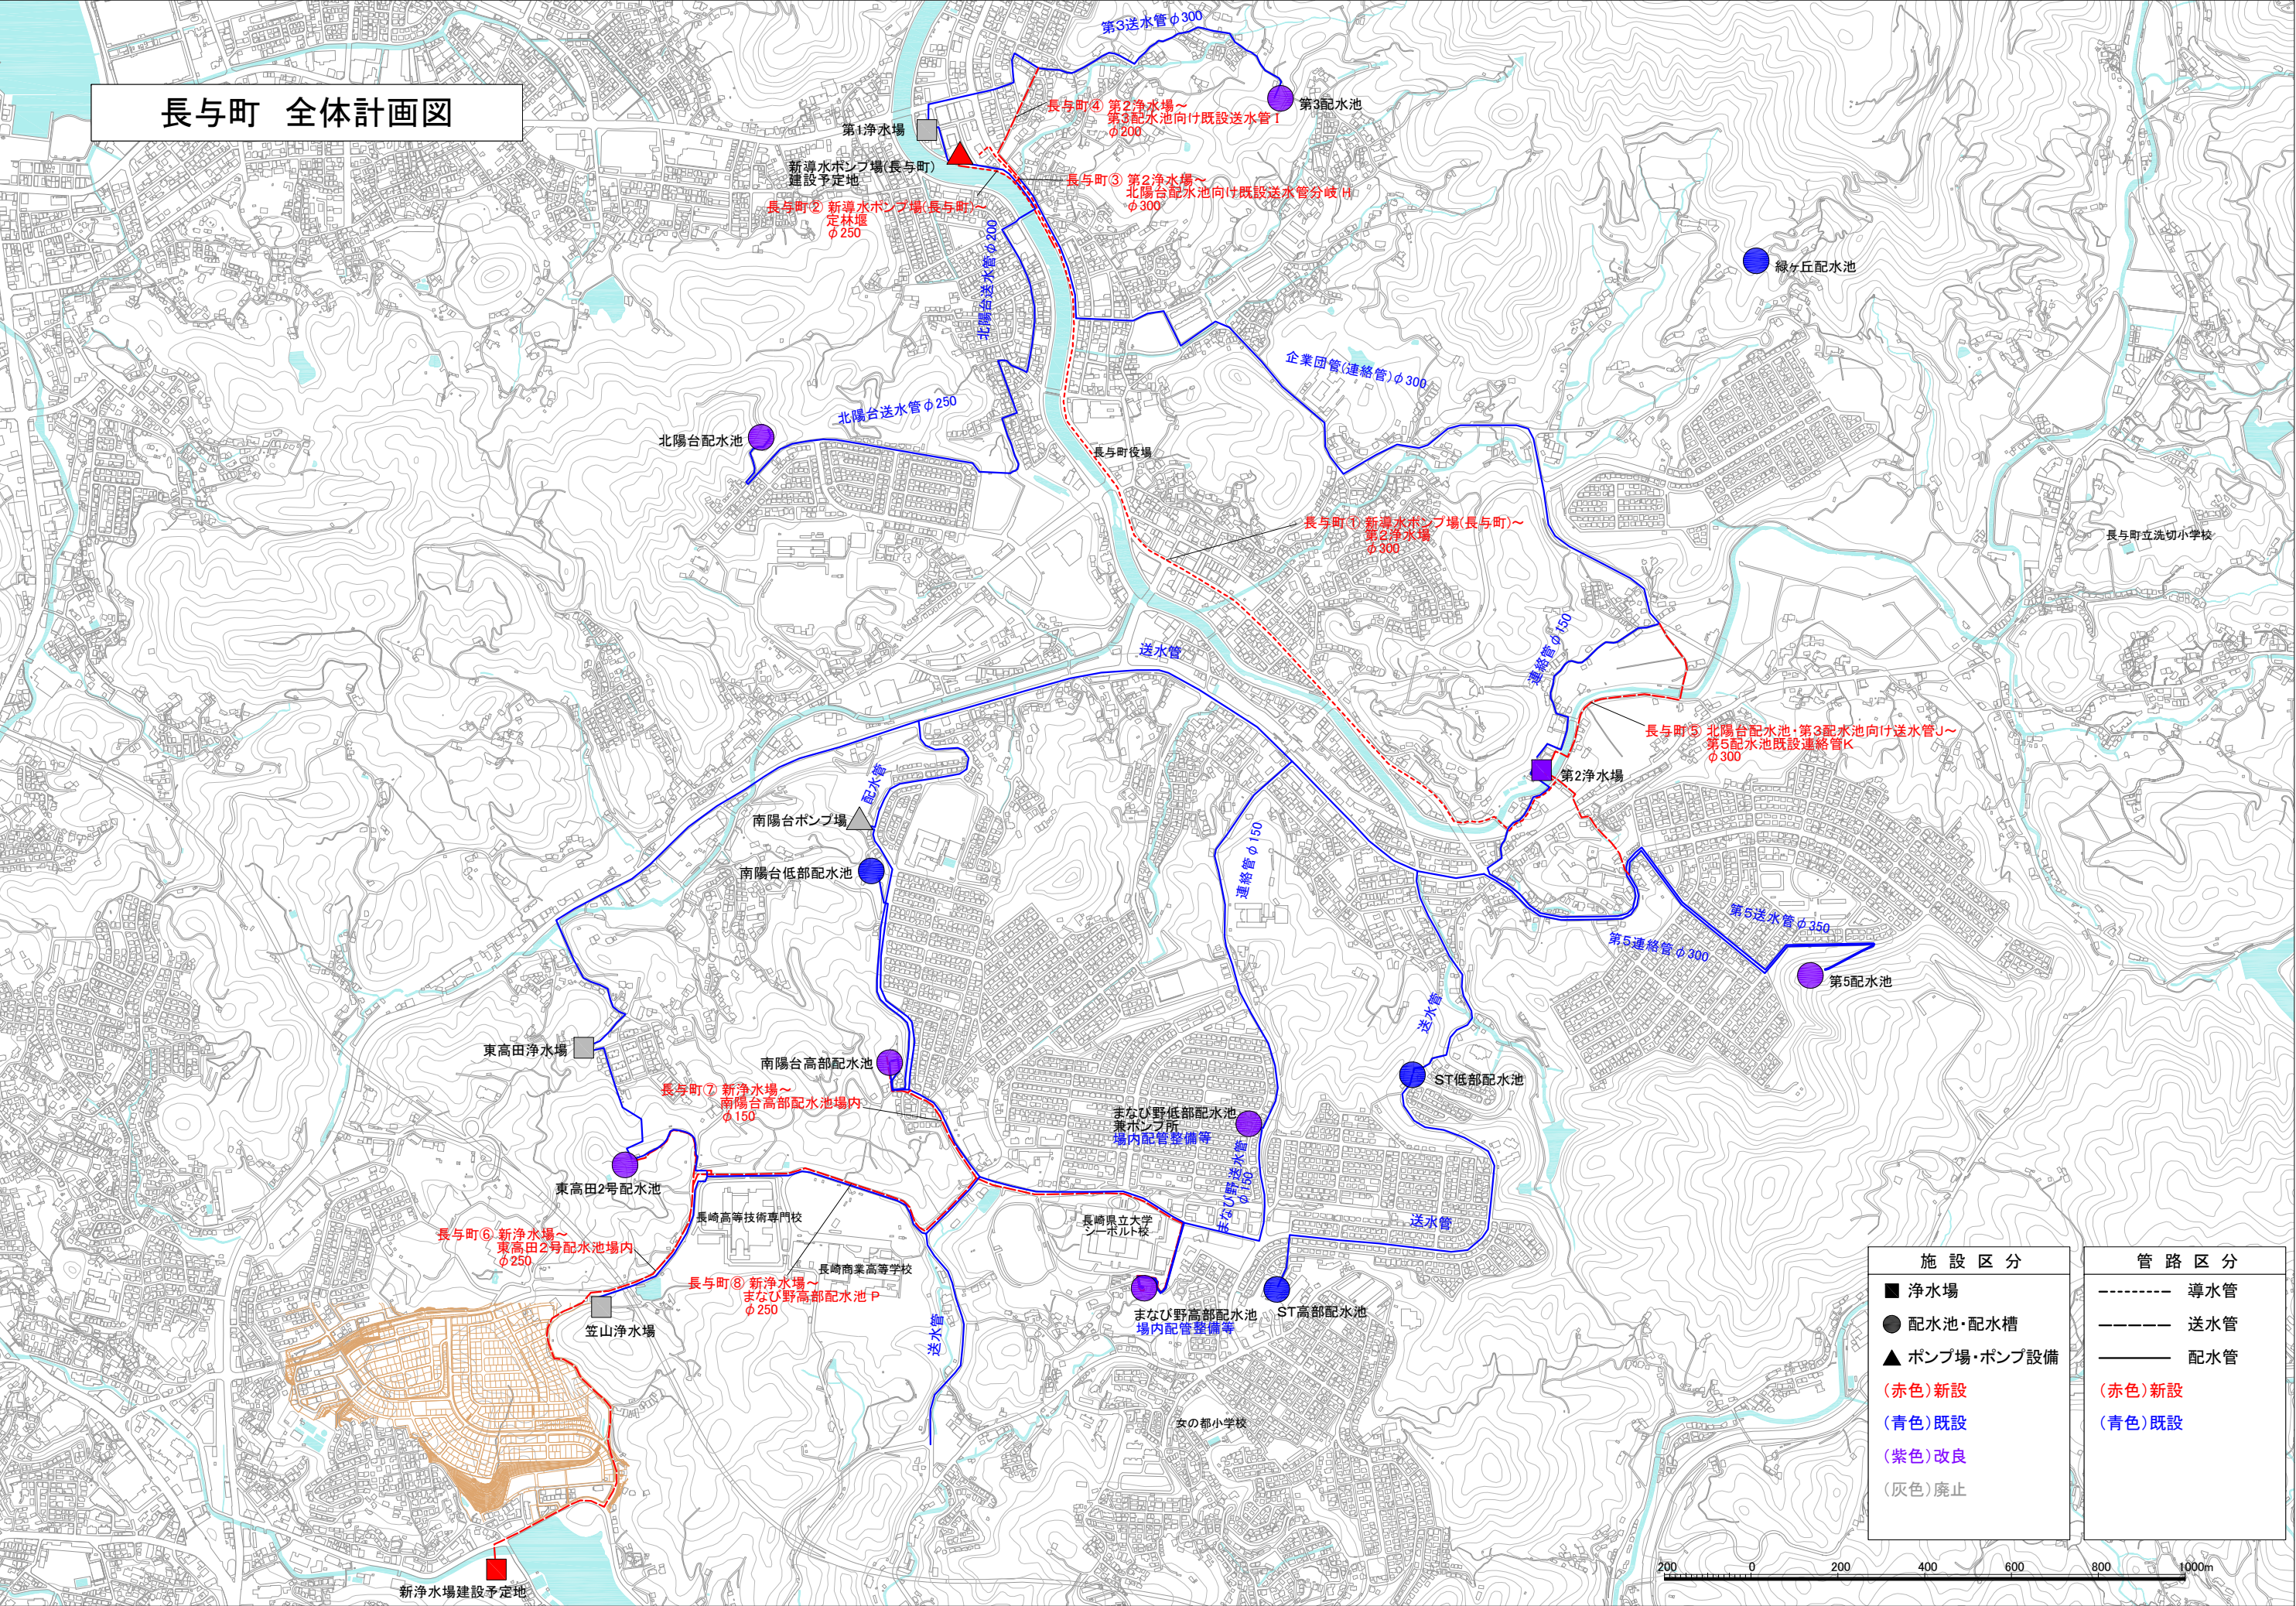

長与町 全体計画図

施設区分	管路区分
■ 浄水場	----- 導水管
● 配水池・配水槽	----- 送水管
▲ ポンプ場・ポンプ設備	——— 配水管
(赤色) 新設	(赤色) 新設
(青色) 既設	(青色) 既設
(紫色) 改良	
(灰色) 廃止	