


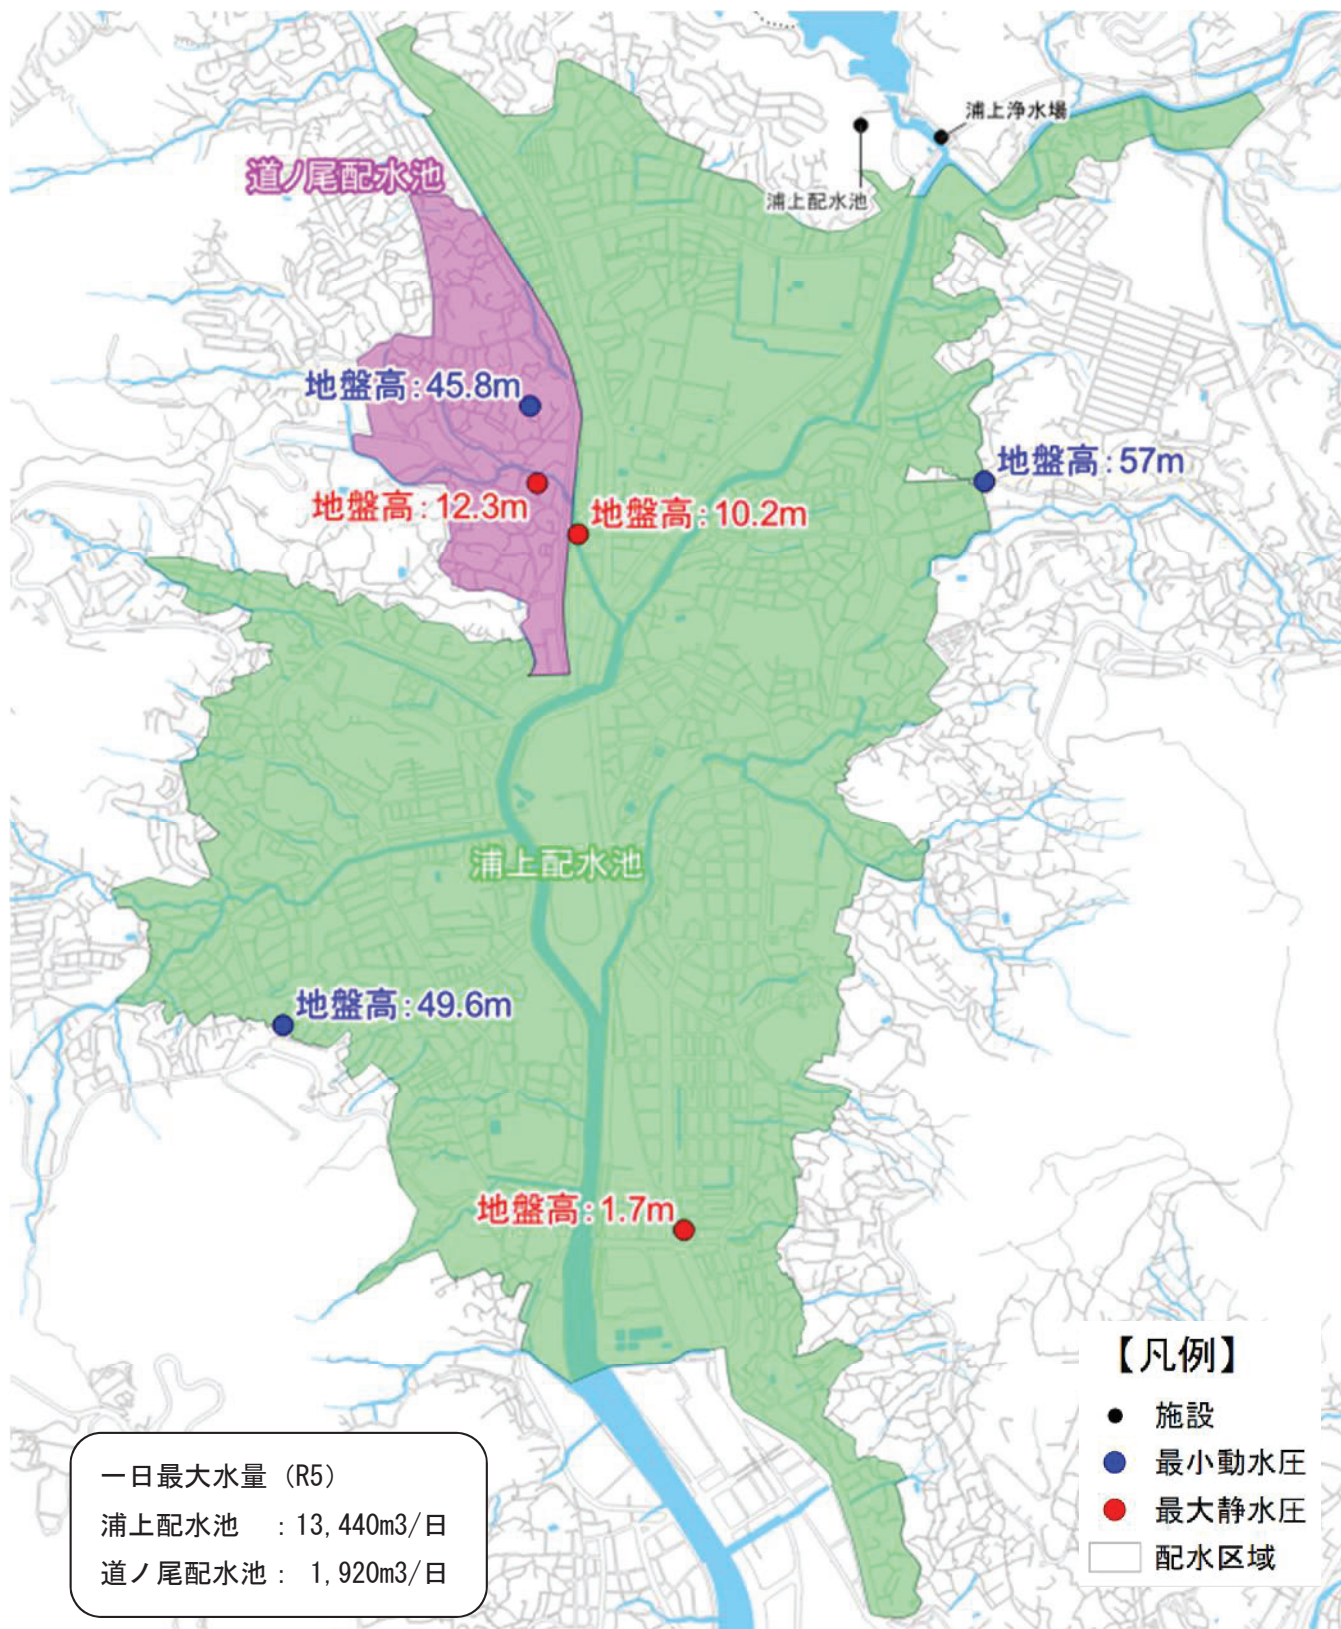

※道ノ尾配水池の配水区域は浦上配水池に切り替え可能となっている。