

施設フロー図（長与町）

<凡 例>



水源



浄水場



配水池




事業対象施設（管路除く）



廃止施設




閉止弁

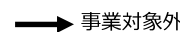

事業対象外（管路）※事業後も利用



事業対象（管路）

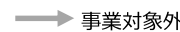


事業対象外（管路）※事業後に廃止

※ P1 ~ P8 はポンプ番号を示す。

※ ① ~ ⑧ は管路番号を示す。

新浄水場建設後（通常運用時）

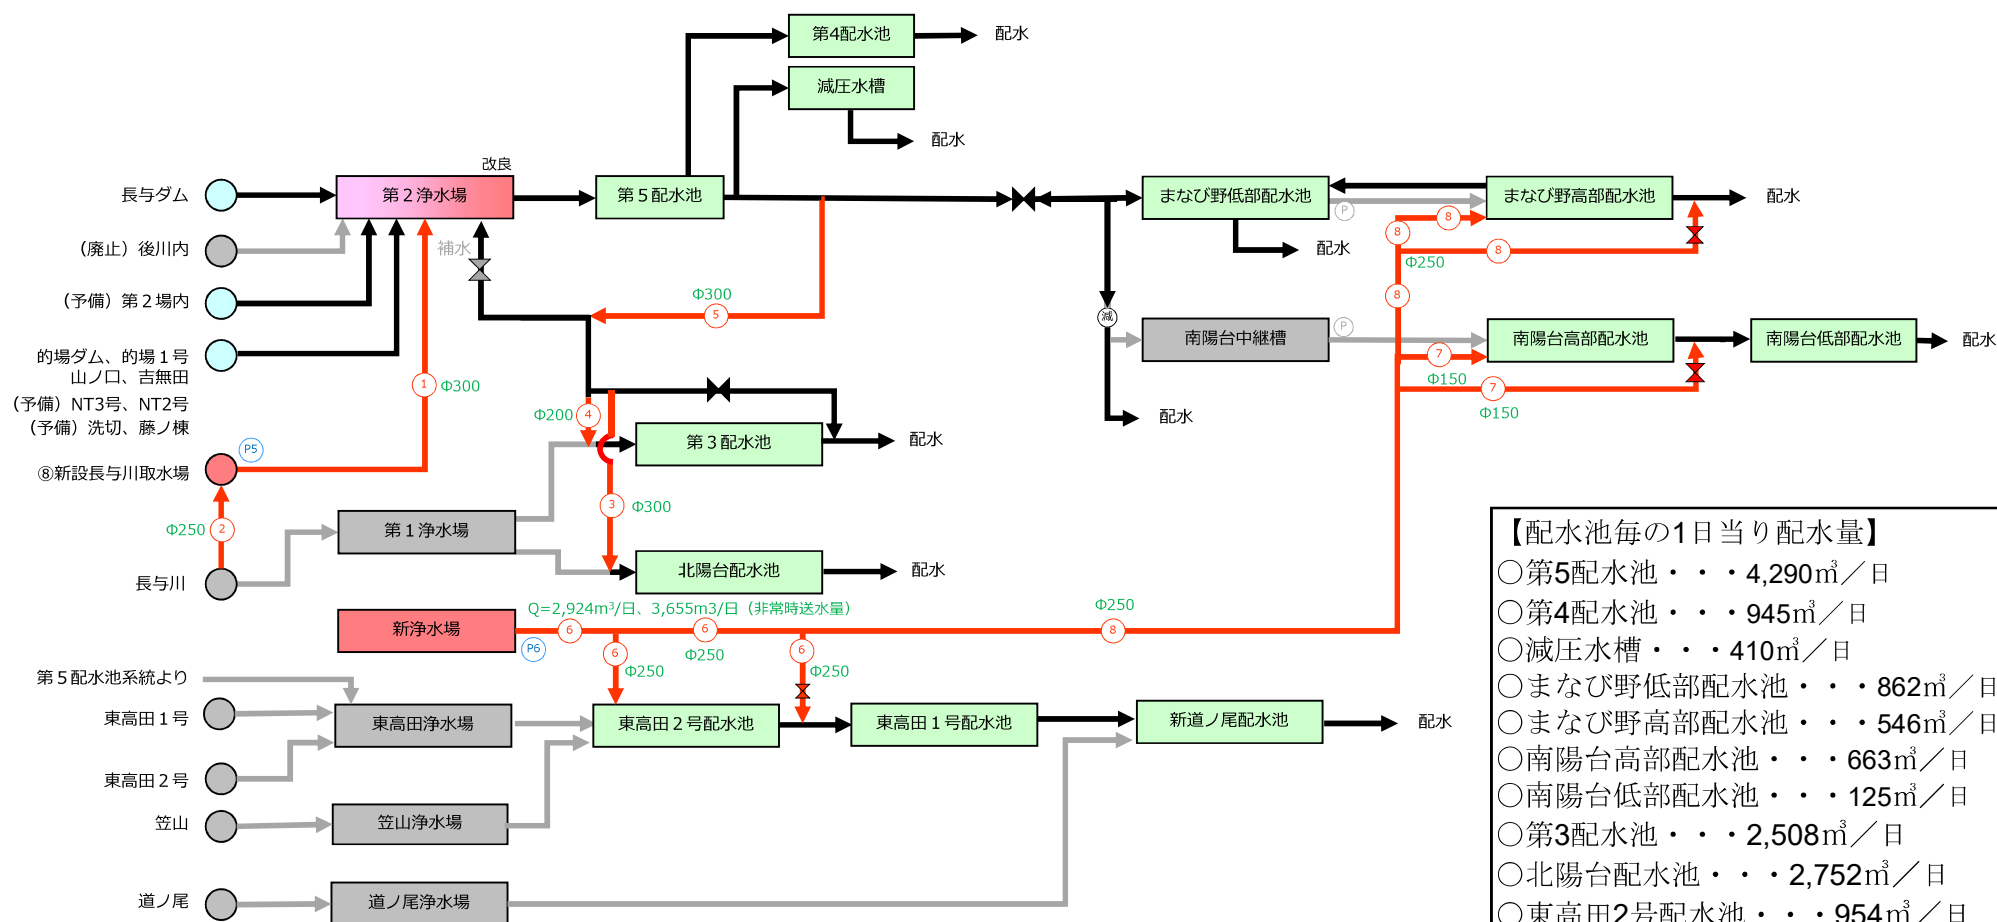

【配水池毎の1日当り配水量】

- 第5配水池・・・4,290m³/日
- 第4配水池・・・945m³/日
- 減圧水槽・・・410m³/日
- まなび野低部配水池・・・862m³/日
- まなび野高部配水池・・・546m³/日
- 南陽台高部配水池・・・663m³/日
- 南陽台低部配水池・・・125m³/日
- 第3配水池・・・2,508m³/日
- 北陽台配水池・・・2,752m³/日
- 東高田2号配水池・・・954m³/日
- 東高田1号配水池・・・890m³/日
- 新道ノ尾配水池・・・146m³/日